
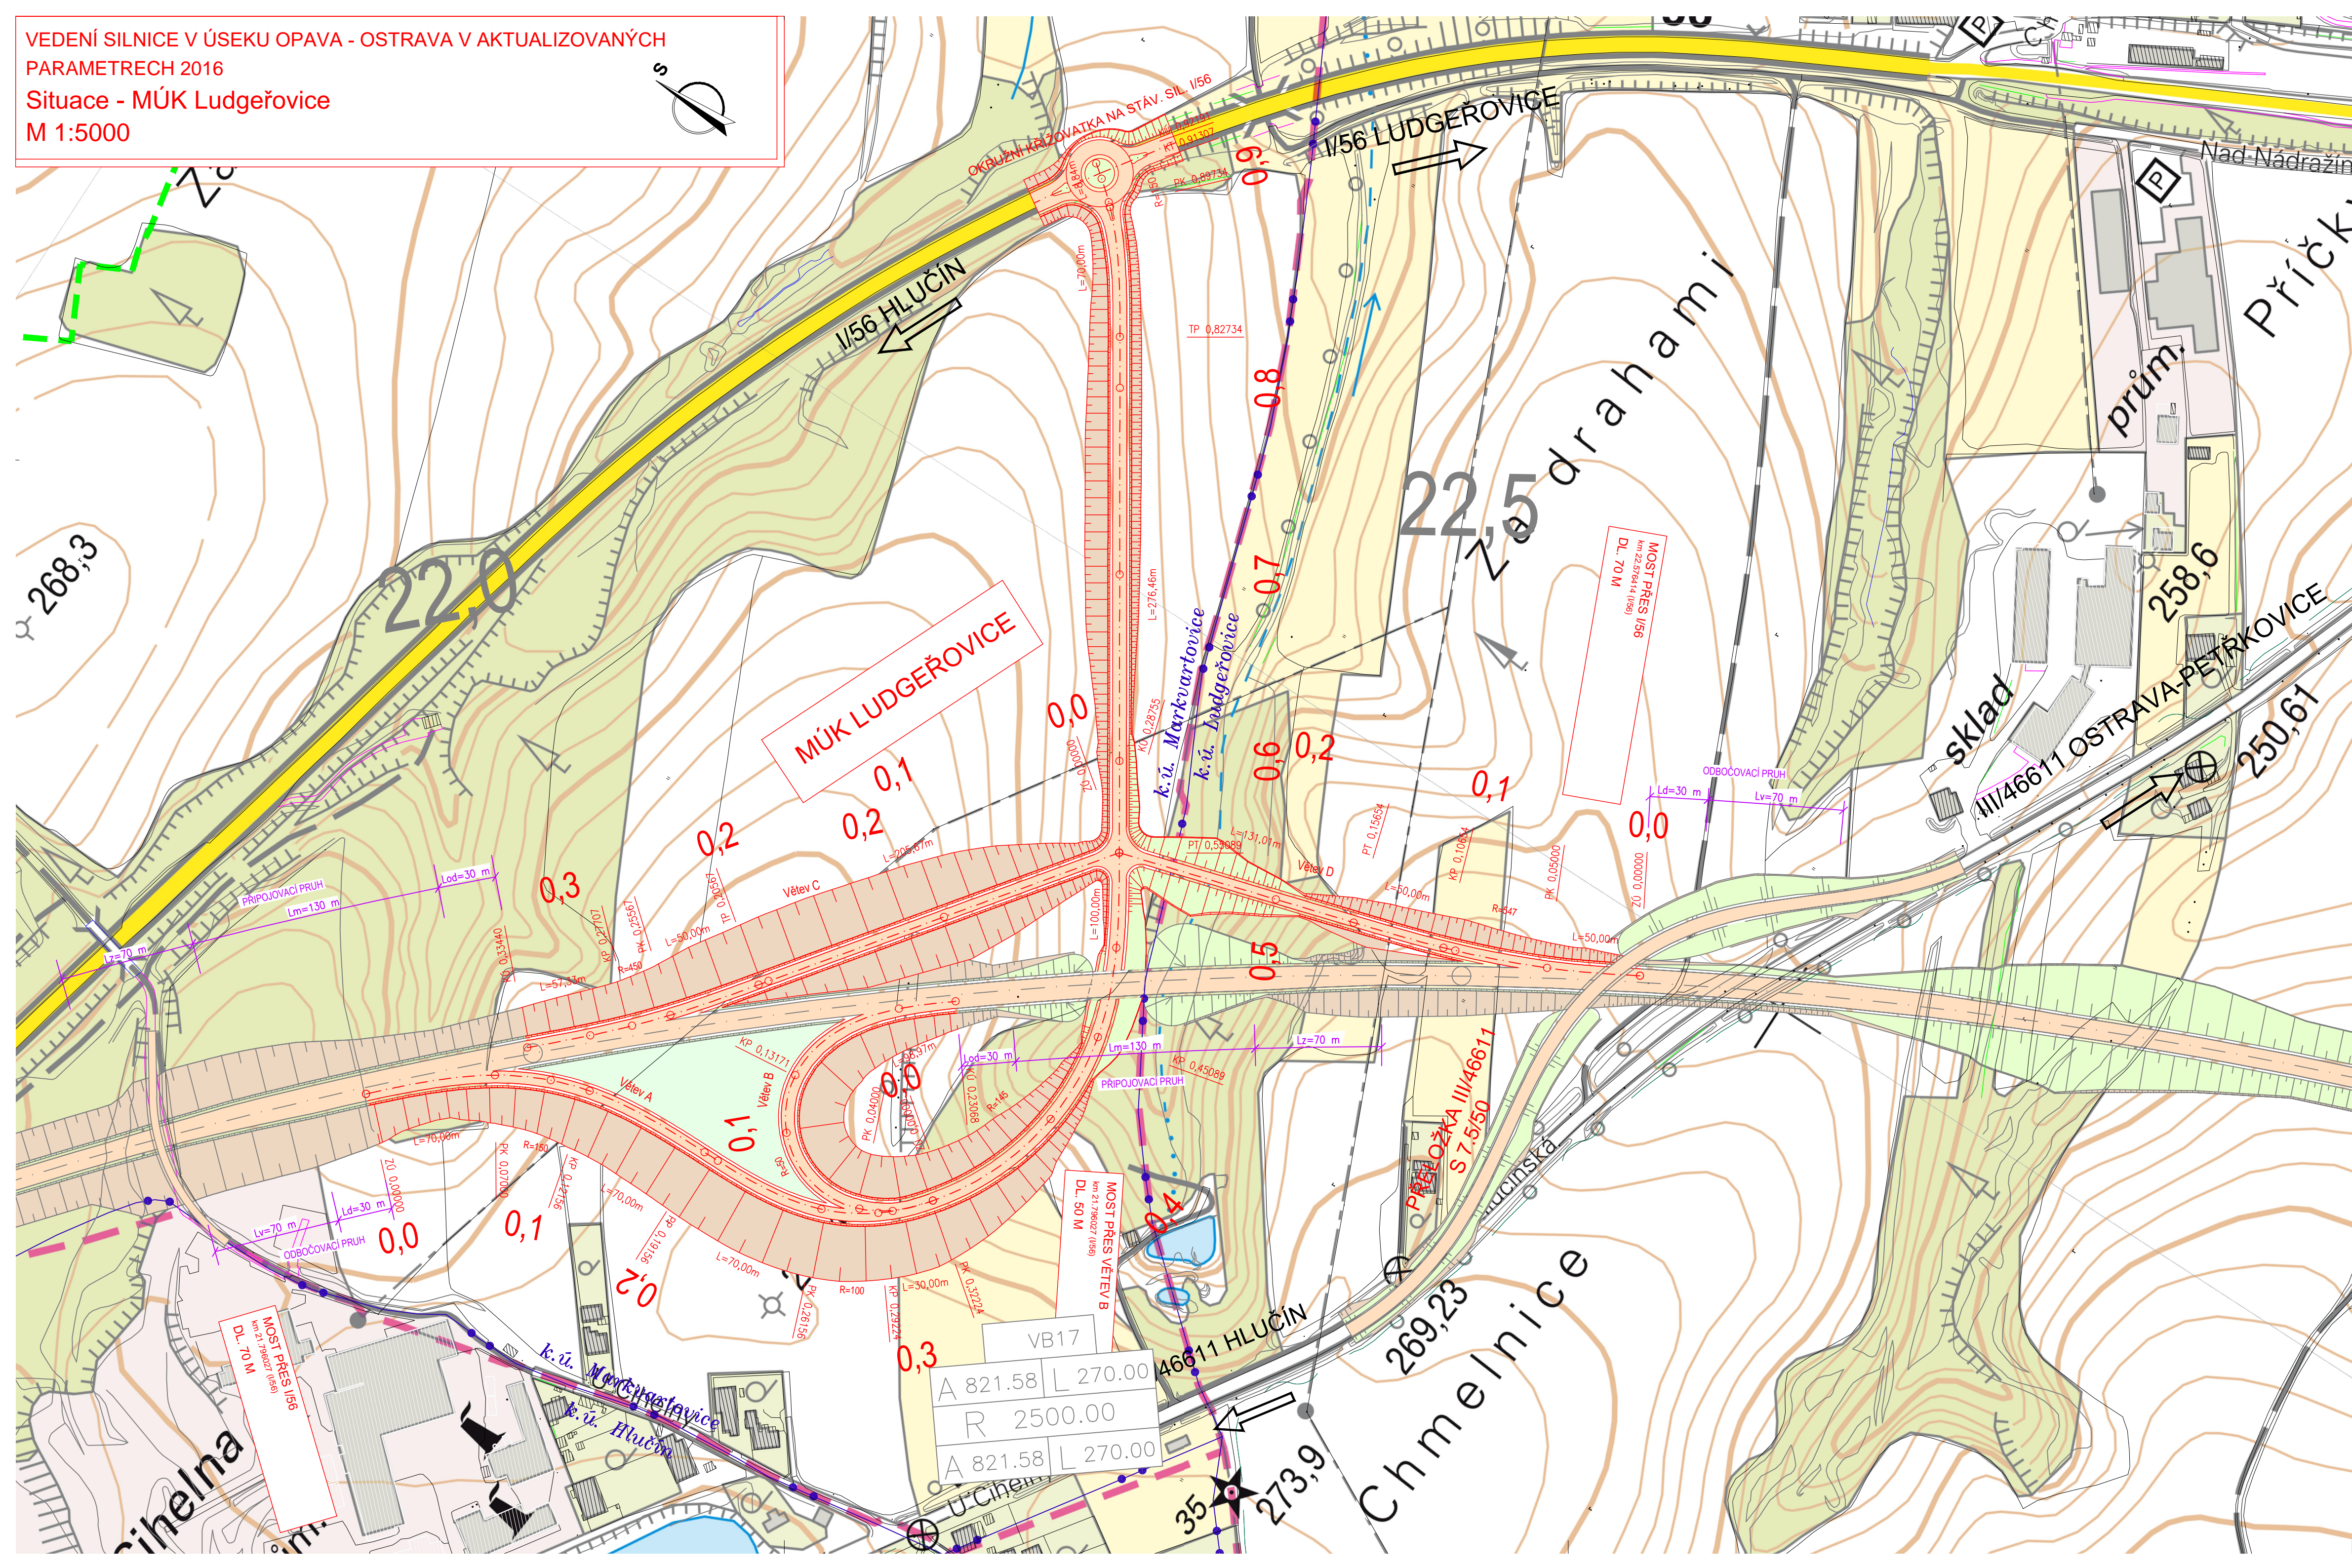


VEDENÍ SILNICE V ÚSEKU OPAVA - OSTRAVA V AKTUALIZOVANÝCH
PARAMETRECH 2016
Situace - MÚK Ludgeřovice
M 1:5000

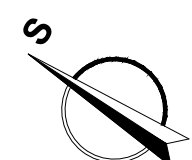

LEGENDA:

- NOVÁ VOZOVKA - asfaltový povrch
- NÁSNYPY
- VÝKOPY
- OHUMUSOVÁNÍ V ROVINĚ
- VODNÍ TOKY, PLOCHY
- NOVÝ STAV
- KATASTRÁLNÍ HRANICE

LEGENDA STÁVAJÍCÍCH INŽENÝRSKÝCH SÍTÍ:

- VODOVOD PŘÍVADĚČE, HL. ŘÁDY
 - KANALIZACE SBĚRAČE, HL. ŘÁDY
 - SĎELOVACÍ KABELY DÁLKOVÉ
 - PLYNOVOD VTL
 - SILOVÁ VEDENÍ VVN
 - SILOVÁ VEDENÍ VN
- HRANICE DLE ÚP:
- BIOCENTRUM/BIOKORIDOR NADREGIONÁLNÍ
 - BIOCENTRUM/BIOKORIDOR LOKÁLNÍ
 - BC/BC LOKÁLNÍ NÁVRŽENÝ

SITUACE NA PODKLADU ZÁKLADNÍ MAPY

Vedení silnice I/56 v úseku Opava - Ostrava v aktualizovaných parametrech 2016	
OBJEDNATEL Moravskoslezský kraj 28. října 117, 702 18 Ostrava	
ZHOTOVITEL SHB, akciová společnost Masná 1493/8, 702 00 Ostrava	
HLAVNÍ INŽENÝR PROJEKTU ING. HUBERT ŘEHULKA	

B

SOUŘADNICOVÝ SYSTÉM : S-JTSK
VÝŠKOVÝ SYSTÉM : Bpv

VEDOUCÍ PROJEKTANT ING. PAVEL JAROŠ			projekce dopravních staveb Masná 1493/8, CZ 702 00 Ostrava
VYPRACOVAL ING. ANETA ŠKVAINOVÁ			
KONTROLOVAL ING. HUBERT ŘEHULKA		DATUM 11/2017	FORMÁT 8 X A4
KRAJ: MORAVSKOSLEZSKÝ NÁZEV AKCE Vedení silnice I/56 v úseku Opava - Ostrava v aktualizovaných parametrech 2016		MĚŘÍTKO 1:2000	ÚČEL ÚZEMNÍ STUDIE
		ČÍS. ZAKÁZKY 5/16 117	ARCHIVNÍ ČÍS.
NÁZEV PŘÍLOHY Situace - MÚK Ludgeřovice		ČÍS. SOUPRAVY	ČÍS. VYKRESU 06.6