


SITUAČNÍ VÝKRES ŠIRŠÍCH VZTAHŮ


M 1 : 30 000



M 1:10 000

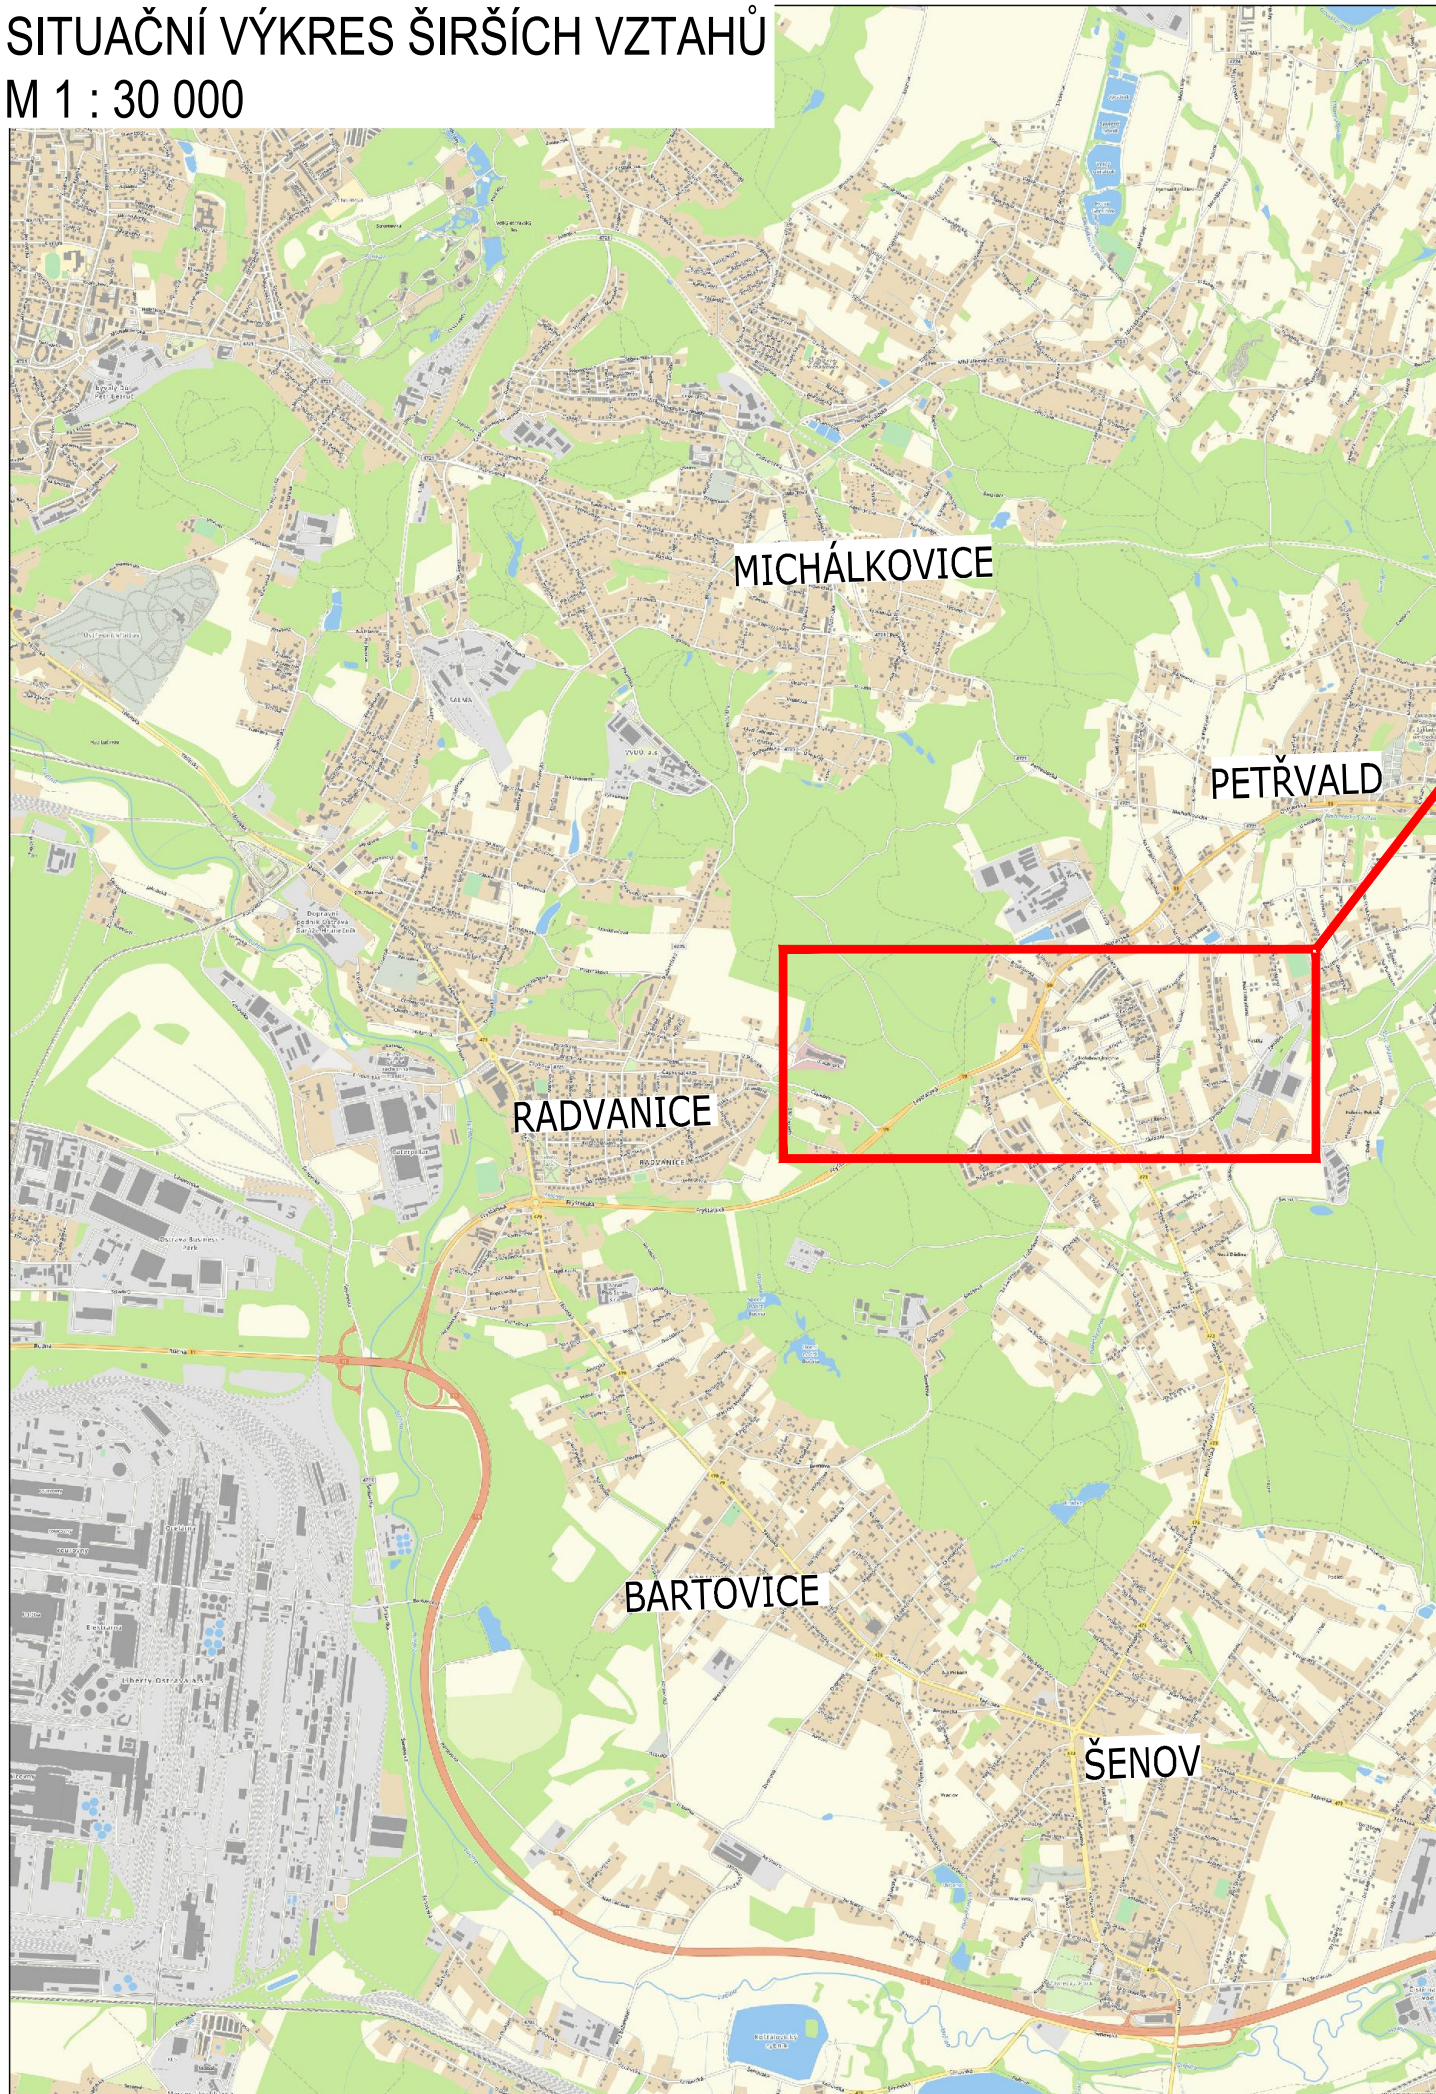

Kraj: Moravskoslezský
 Okres: Karviná
 Obec: Petřvald
 KÚ: Petřvald u Karviné [720488]

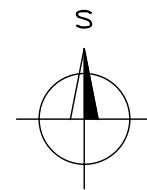


SOUŘADNICOVÝ S-JTSK, VÝŠKOVÝ SYSTÉM Bpv

OBJEDNATEL: MĚSTO PETŘVALD NÁMĚSTÍ GEN. VICHERKA 2511 735 41 PETŘVALD				ZHOTOVITEL:  AFRY		AFRY CZ s.r.o. MAGISTRŮ 1275/13 140 00 PRAHA 4 tel.: +420 277 005 500 www.afry.cz	
HLAVNÍ INŽENÝR PROJEKTU: Ing. DAVID FRIEDEL <i>Friedel</i>		ZODPOVĚDNÝ PROJEKTANT: Ing. DAVID FRIEDEL <i>Friedel</i>		VYPRACOVAL: Ing. LUKÁŠ VALEČEK <i>Valecek</i>		Kontroloval: Ing. DAVID FRIEDEL <i>Friedel</i>	
NÁZEV PROJEKTU: ÚPRAVA DOPRAVNÍHO ŘEŠENÍ KŘIŽOVATKY SILNICE I/59 SE SILNICÍ II/473							
ČÁST:				SITUAČNÍ VÝKRESY			
STAVEBNÍ OBJEKT:				-			
PŘÍLOHA: SITUAČNÍ VÝKRES ŠIRŠÍCH VZTAHŮ							
KRAJ:	MORAVSKOSLEZSKÝ	ČÁST:	C		1		ČÍSLO PARE:
DATUM:	10/2023						
STUPEŇ:	PDPS						
MĚŘÍTKO:	1 : 30 000, 10 000						
Č. ZAKÁZKY:	2023/0314						

SCHÉMA VLEČNÝCH KŘIVEK M 1: 500

Návrhové vozidlo dle programu AutoTURN

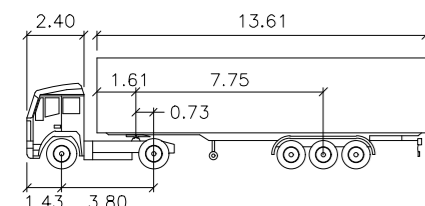


NS

Tahač šířka	: 2.50 m	Čas plného rejdů	: 6.0 s
Šířka tažené části	: 2.50 m	Úhel řízení	: 39.1°
Tahač rozchod	: 2.50 m	Úhel kloubů	: 70.0°
Tažená část rozchod	: 2.50 m		

LEGENDA:

- Hrany karoserie návrhového vozidla
- Přední kola vozidla
- Zadní kola vozidla
- Nové vodorovné dopravní značení
- Stávající vodorovné dopravní značení
- Plastové sloupky - zelené balisety

Návrhové vozidlo dle programu AutoTURN

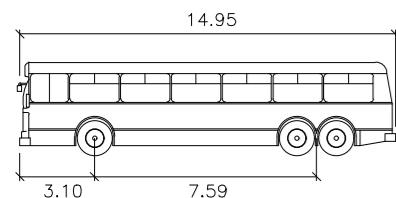


BUS 15

Šířka	: 2.50 m
Rozchod	: 2.50 m
Čas plného rejdů	: 6.0 s
Úhel řízení	: 61.6°

LEGENDA:



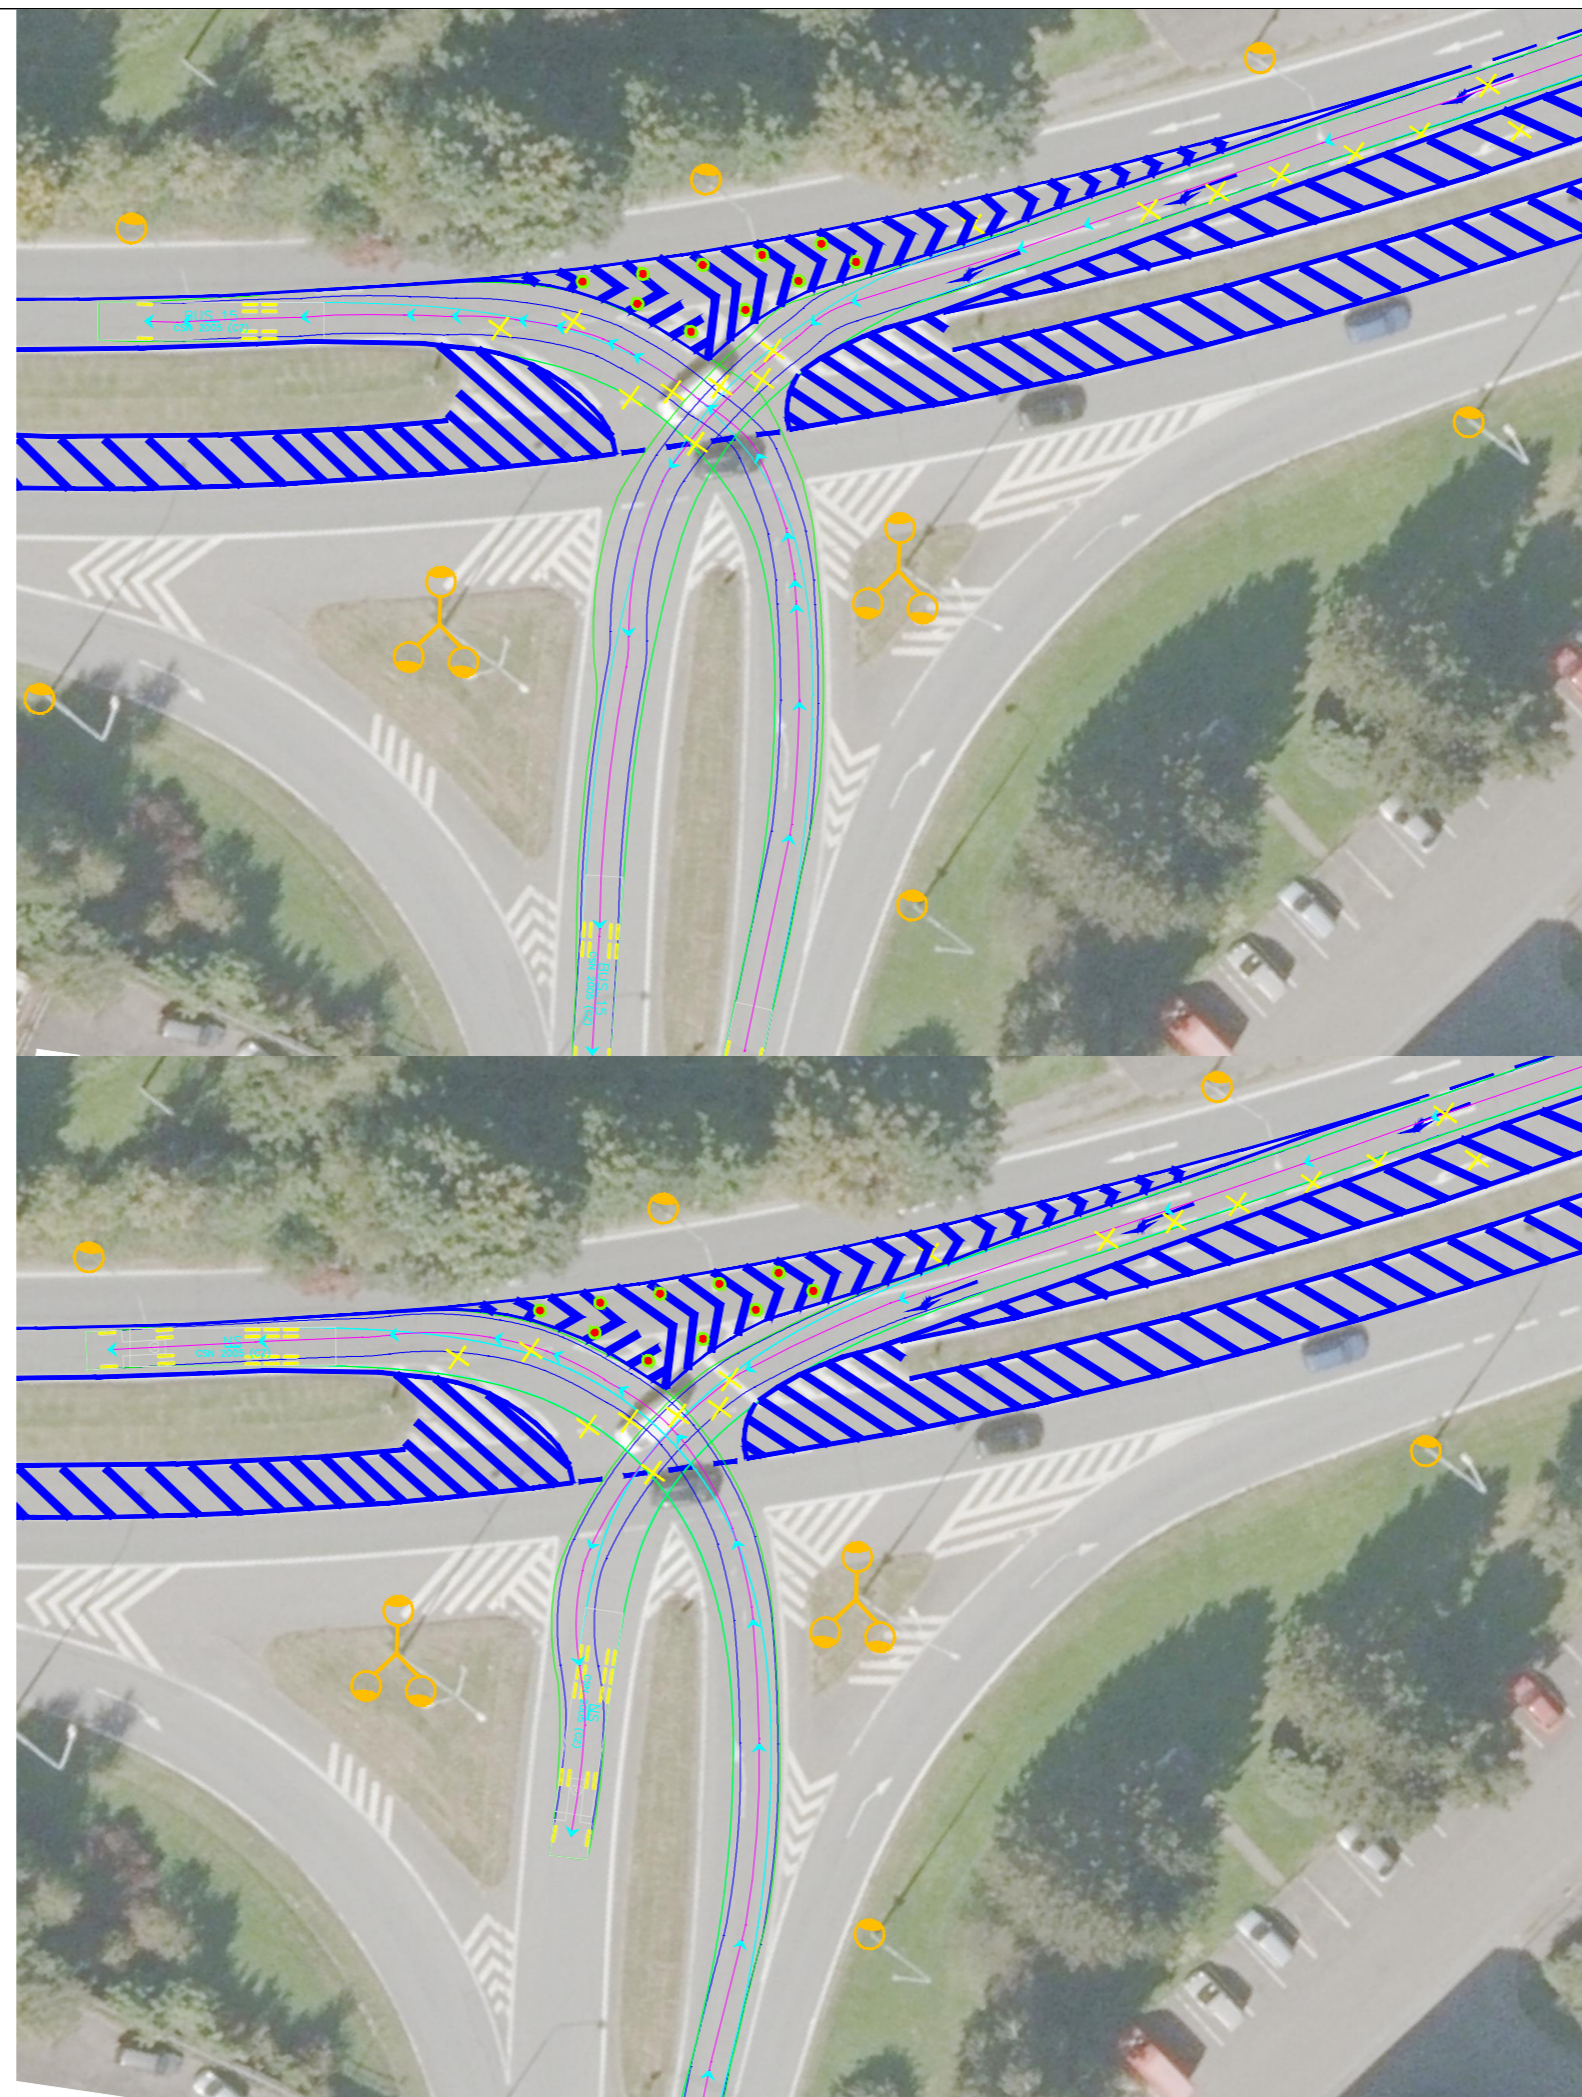




- Hrany karoserie návrhového vozidla
- Přední kola vozidla
- Zadní kola vozidla
- Nové vodorovné dopravní značení
- Stávající vodorovné dopravní značení
- Plastové sloupky - zelené balisety




SOUŘADNICOVÝ S-JTSK, VÝŠKOVÝ SYSTÉM Bpv


OBJEDNATEL: MĚSTO PETŘVALD NÁMĚSTÍ GEN. VICHERKA 2511 735 41 PETŘVALD		ZHOTOVITEL: AFRY AFRY CZ s.r.o. MAGISTRŮ 1275/13 140 00 PRAHA 4 tel.: +420 277 005 500 www.afry.cz		
HLAVNÍ INŽENÝR PROJEKTU: Ing. DAVID FRIEDEL <i>Friedel</i>	ZODPOVĚDNÝ PROJEKTANT: Ing. DAVID FRIEDEL <i>Friedel</i>	VYPRACOVAL: Ing. LUKÁŠ VALEČEK <i>Valeček</i>	KONTROLOVAL: Ing. DAVID FRIEDEL <i>Friedel</i>	
NÁZEV PROJEKTU: ÚPRAVA DOPRAVNÍHO ŘEŠENÍ KŘIŽOVATKY SILNICE I/59 SE SILNICÍ II/473				
ČÁST:	DOKUMENTACE OBJEKTŮ			
STAVEBNÍ OBJEKT:	SO 191 - DOPRAVNÍ ZNAČENÍ A ZAŘÍZENÍ I/59			
PŘÍLOHA:	SITUACE VLEČNÝCH KŘIVEK			
KRAJ:	MORAVSKOSLEZSKÝ	ČÁST:	PŘÍLOHA Č.:	ČÍSLO PARE:
DATUM:	10/2023	D.2	4	
STUPEŇ:	PDPS			
MĚŘÍTKO:	1:500			
Č. ZAKÁZKY:	2023/0314			

LEGENDA:

-  STÁVAJÍCÍ SVODIDLO
-  STÁVAJÍCÍ LAMPY VEŘEJNÉHO OSVĚTLENÍ (JEDNOTŘÍ VYLOŽNÍKOVÁ LAMPA)
-  PLASTOVÉ SLOUPKY - ZELENÉ BALISETY
-  HRANICE POZEMKU PARCEL KATASTRU
-  PARCELNÍ ČÍSLO POZEMKU KATASTRU
-  NOVÉ VODOROVNÉ DOPRAVNÍ ZNAČENÍ
-  STÁVAJÍCÍ VODOROVNÉ DOPRAVNÍ ZNAČENÍ

SOUŘADNICOVÝ S-JTSK, VÝŠKOVÝ SYSTÉM BpV

<p>OBJEDNATEL: MĚSTO PETŘÁLD NÁMĚSTÍ GEN. VICHERKA 2511 735 41 PETŘÁLD</p>	<p>ZHOTOVITEL:  AFRY AFRY CZ s.r.o. MAGISTRŮ 1275/13 140 00 PRAHA 4 tel.: +420 277 005 500 www.afry.cz</p>		
<p>HLAVNÍ INŽENÝR PROJEKTU: Ing. DAVID FRIEDEL</p>	<p>ZODPOVĚDNÝ PROJEKTANT: Ing. DAVID FRIEDEL</p>	<p>VYPRACOVAL: Ing. LUKÁŠ VALEČEK</p>	<p>KONTROLOVAL: Ing. DAVID FRIEDEL</p>
<p>NÁZEV PROJEKTU: ÚPRAVA DOPRAVNÍHO ŘEŠENÍ KŘÍŽOVATKY SILNICE I/59 SE SILNICÍ II/473</p>			
<p>ČÁST: DOKUMENTACE OBJEKTŮ</p>		<p>STAVEBNÍ OBJEKT: SO 191 - DOPRAVNÍ ZNAČENÍ A ZAŘÍZENÍ I/59</p>	
<p>PŘÍLOHA: SITUACE - KATASTR</p>			
<p>KRAJ: MORAVSKOSLEZSKÝ</p>	<p>DATUM: 10/2023</p>	<p>ČÁST: D.2</p>	<p>PŘÍLOHA Č.: 3</p>
<p>STUPEŇ: PDPS</p>	<p>MĚŘÍTKO: 1:1000</p>	<p>ČÍSLO PARE: 3</p>	<p>Č. ZAKÁZKY: 2023/0314</p>

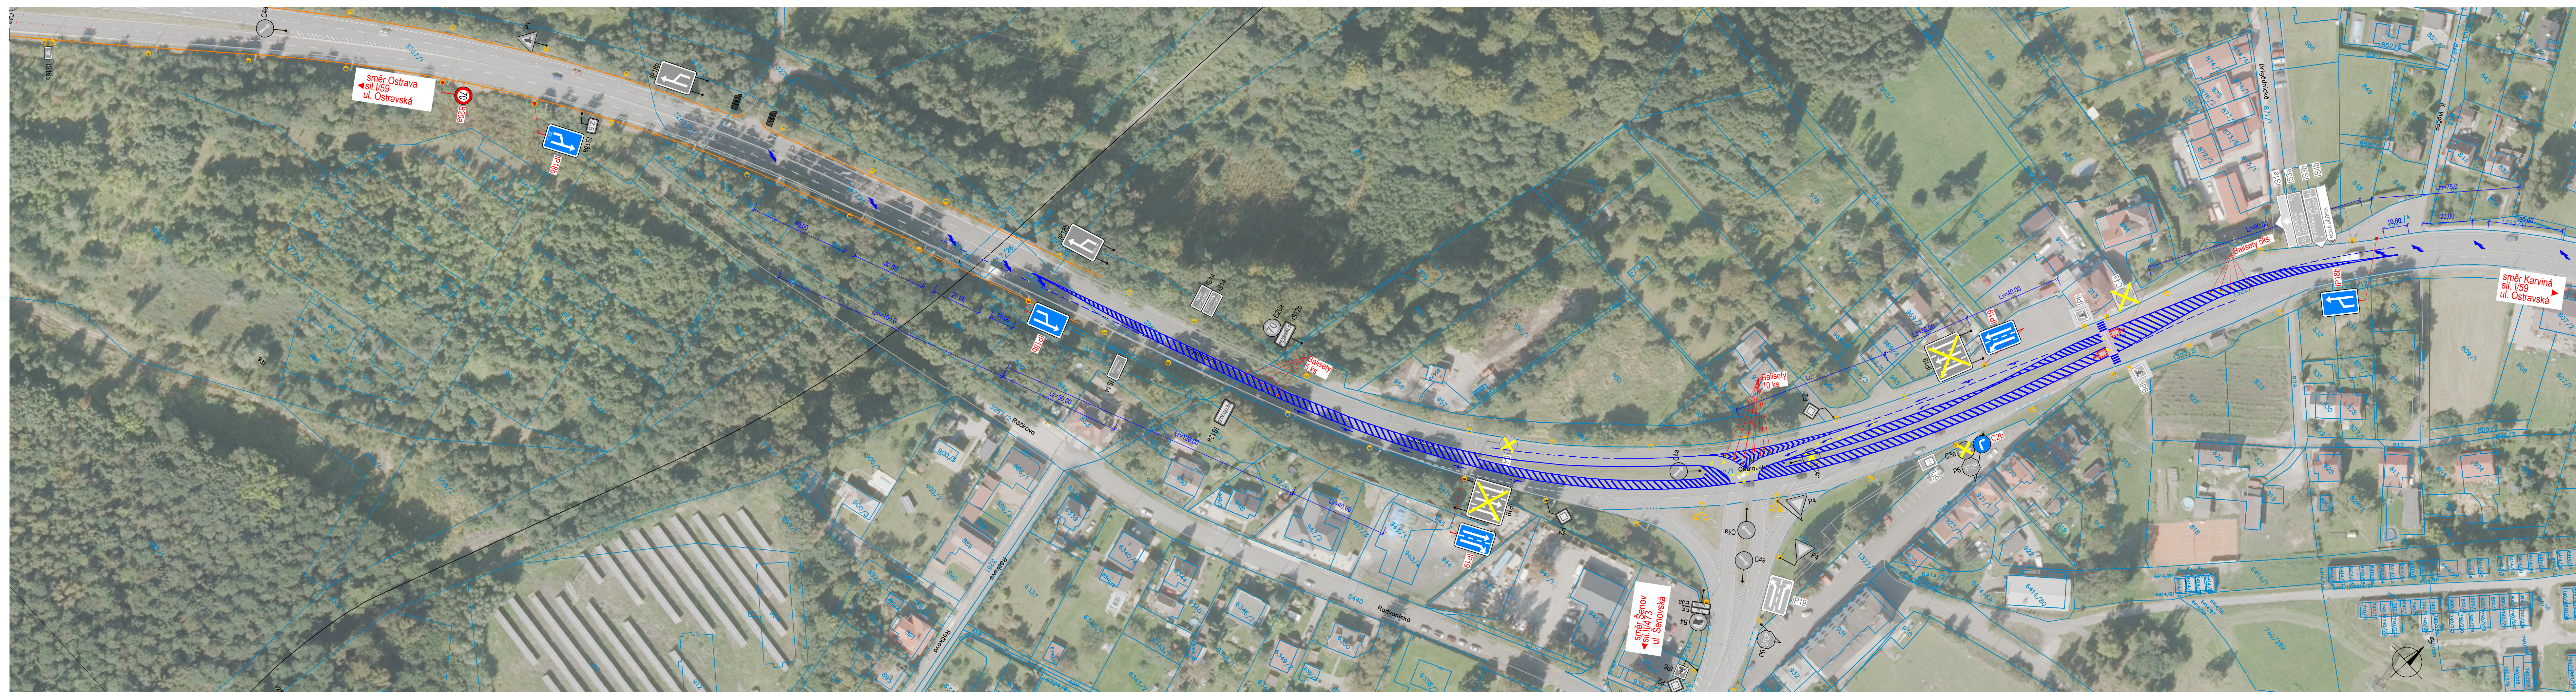



- LEGENDA:**
- STÁVAJÍCÍ SVODCÍLO
 - STÁVAJÍCÍ LAMPY VĚŘEJNÉHO OSVĚTLENÍ (JEDNOKRÁTÉ VYUŽÍVÁNÍ LAMPY)
 - PLASTOVÉ SLoupKY - ZELENÉ BALISEY
 - HRANICE POZEMKŮ PARCEL KATASTRU PARCELŮ ČÍSLO POZEMKŮ KATASTRU
 - NAVRŽENÉ VODOROVNÉ DOPRAVNÍ ZNAČENÍ
 - STÁVAJÍCÍ VODOROVNÉ DOPRAVNÍ ZNAČENÍ
 - RUŠENÉ VODOROVNÉ DOPRAVNÍ ZNAČENÍ
 - NAVRŽENÉ SVĚLÉ DOPRAVNÍ ZNAČENÍ
 - STÁVAJÍCÍ SVĚLÉ DOPRAVNÍ ZNAČENÍ
 - RUŠENÉ SVĚLÉ DOPRAVNÍ ZNAČENÍ

- SEZNAM OBJEKTŮ:**
- D10
 - DOPRAVNÍ ZNAČENÍ A ZAŘÍZENÍ I/59

MĚSTO PETŘÁLD		AFRY CZ s.r.o.	
Městský úřad, Městská 2018 371 01 PETŘÁLD		PROJEKT 1275/11 MŠA 0000000 MŠA 000 000 000	
KLIENT PRŮJEKTU:	PROJEKČNÍ PRÁCE:	STAVBA:	STAVBA:
Ing. DAVID PRÁZDIL	Ing. DAVID PRÁZDIL	Ing. ALEŠ CYRUS	Ing. DAVID PRÁZDIL
ÚPRAVA DOPRAVNÍHO ŘEŠENÍ KŘÍŽOVATKY SILNICE I/59 SE SILNICÍ II/473			
DOKUMENTACE OBJEKTŮ			
SO 191 - DOPRAVNÍ ZNAČENÍ A ZAŘÍZENÍ I/59			
STAVBA:		SITUACE	
ČÍSLO:	109010	ČÍSLO:	2
STAVBA:	109010	ČÍSLO:	2
STAVBA:	109010	ČÍSLO:	2
Č. ZNAČKY:	000011	Č. ZNAČKY:	000011

304 462 s TDE a LDE

POLICIE ČESKÉ REPUBLIKY
KRAJSKÉ ŘEDITELSTVÍ POLICIE
MORAVSKOSLEZSKÉHO KRAJE
ÚZEMNÍ ODBOR KARVINA
DOPRAVNÍ INSPEKTORÁT

Odsouhlaseno dne: **19-02-2024**

Č.j. KRPT-18398-110J-2024 -070306

Dle § 77/2002 Sb. č. 501/2000 Sb.

příloha č. **por. Ing. ALEŠ CYRUS**
Vedoucí D10 komitatu