

LEGENDA MÍSTNOSTÍ


Č.M	ÚČEL MÍSTNOSTI	PLOCHA m2	OBVOD m	ÚPRAVY POVRCHŮ		POZNÁMKA
				PODLAHY	STĚNY	
2.01	SCHODIŠTĚ	14,90	16,50			
2.02	CHODBA	13,10	17,80			
2.03	KANCELAŘ	12,30	17,30			
2.04	ŠATNA	16,30	17,20			
2.05	SBOROVNA	5,60	12,40			
2.06	UMÝVÁRNA	12,00	14,50	PVC	ŠO,KS,KO ŠO	KO V=1500mm
2.07	WC DĚTI	11,20	14,50	PVC	ŠO,KS,KO ŠO	KO V=1500mm
2.08	WC UČITELÉ	1,00	4,10	PVC	ŠO,KS ŠO	
2.09	UMÝVÁRNA UČITELÉ	1,70	5,50	KD	ŠO,KO ŠO	KO V=2000mm
2.10	PLEOPTIKA	23,40	23,00			
2.11	TŘÍDA MŠ–DENNÍ MÍSTNOST	82,70	42,30			
2.12	JÍDELNA	48,90	31,00	PVC	ŠO,KO,PL ŠO	KO V=1900mm
2.13	TŘÍDA MŠ–DENNÍ MÍSTNOST	82,70	42,30			
2.14	PLEOPTIKA	23,40	23,00			
2.15	UMÝVÁRNA UČITELÉ	1,70	5,50	KD	ŠO,KO ŠO	KO V=2000mm
2.16	WC UČITELÉ	1,00	4,10	PVC	ŠO,KS ŠO	
2.17	WC DĚTI	11,20	14,50	PVC	ŠO,KS,KO ŠO	KO V=1500mm
2.18	UMÝVÁRNA	12,00	14,50	PVC	ŠO,KS,KO ŠO	KO V=1500mm
2.19	SPISOVNA	5,60	12,40			
2.20	ŘEDITELNA	16,30	17,20			

POVRCHY PODLAH:

- KD KERAMICKÁ DLAŽBA
PVC PVC–POVLAKOVÁ KRYTINA V PASECH

POVRCHY STĚN A STROPŮ:


- ŠO ŠTUKOVÁ OMÍTKA
KO KERAMICKÝ OBKLAD
KS KERAMICKÝ SOKL V=100mm
PL PVC PODLAHOVÁ LIŠTA

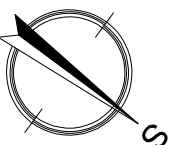

LEGENDA MATERIÁLŮ:



STÁVAJÍCÍ KONSTRUKCE
DLE PŮVODNÍ DOKUMENTACE BLOKOPANEL

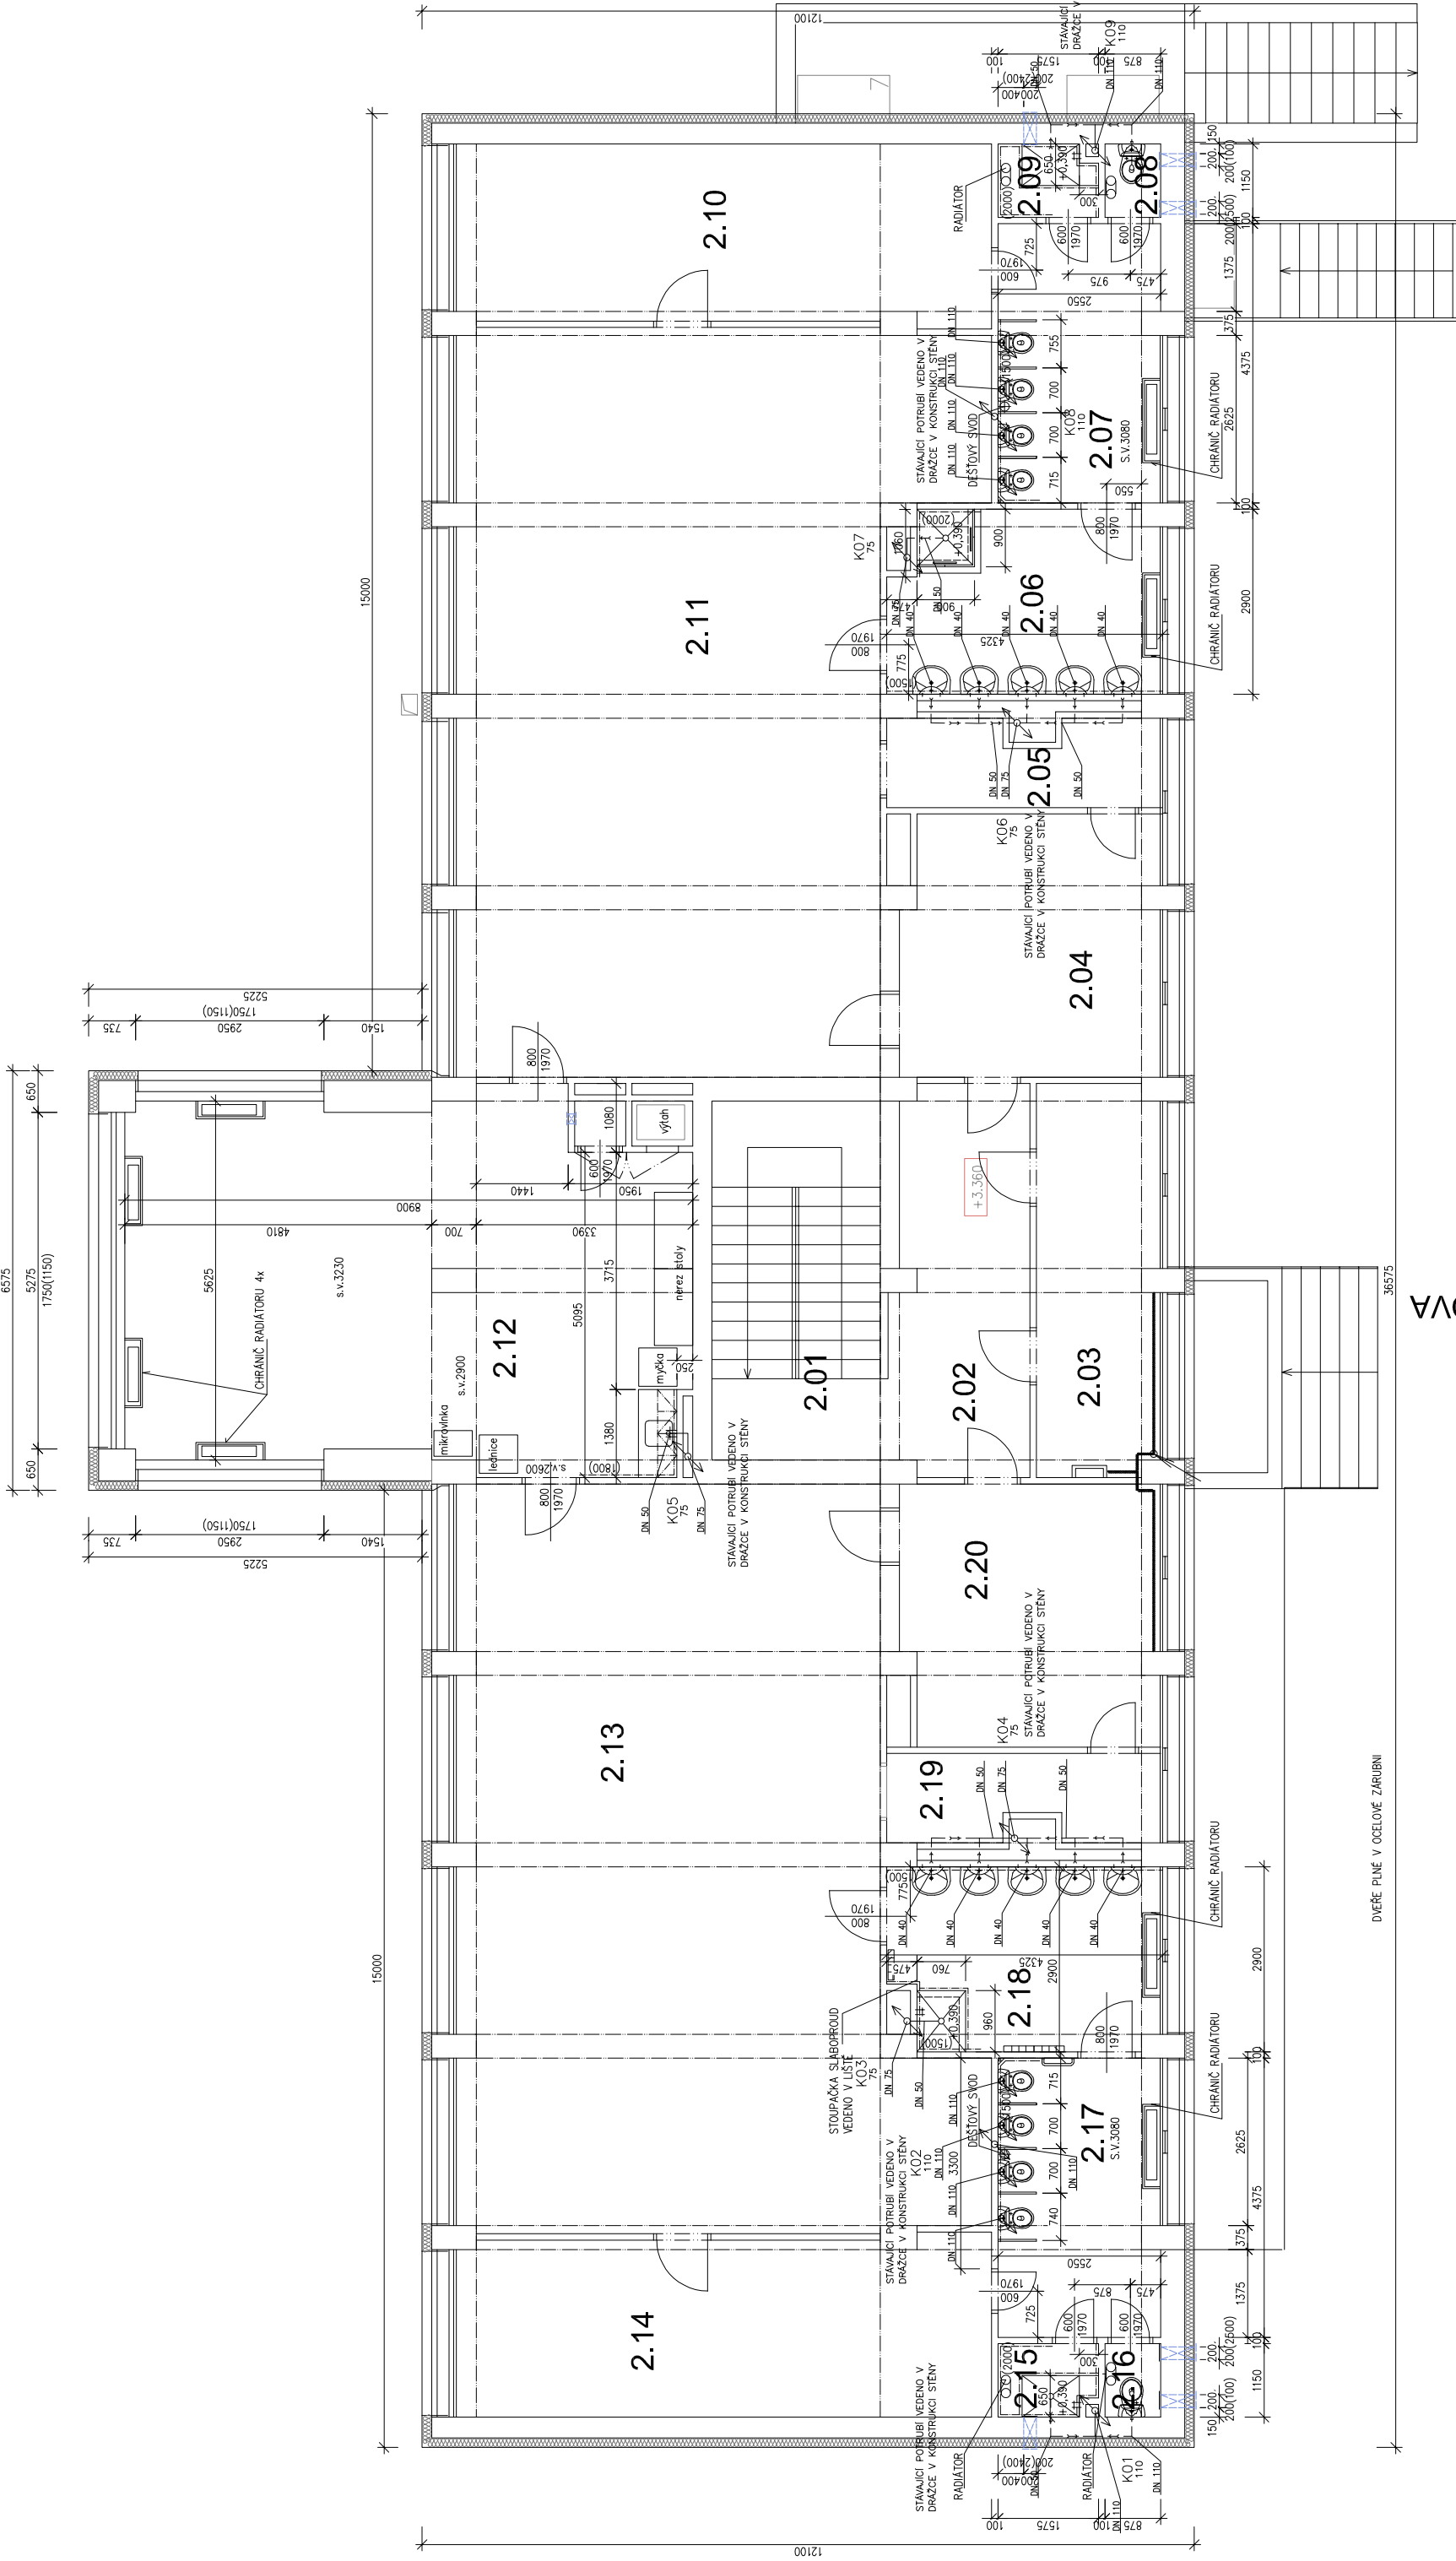

UL.MOZARTOVA
VSTUP

LEGENDA

--- Stávající kanalizační potrubí - litina/novodur

Projektant Ing. Michal Klimša	Kontroloval Ing. Michal Klimša	Zodp. projektant Ing. Michal Klimša	Amun Pro s.r.o. 739 53 Třanovice 1 IČ: 063659201, DIČ: CZ063659201 E: info@amunpro.cz, M: +420 728 463 988
Investor: MŠ Paraplíčko, Mozařtova 1092/2	Formát 630x297		
Místo stavby: Mozařtova 1092/2, 736 01 Havířov	Datum 1/2025		
Akce Rekonstrukce hygienického zařízení MŠ Paraplíčko - Havířov	Účel Stávající stav		
Část D.1.1. Architektonicko–stavební řešení	Č. zakázky 1144/24		
Obsah výkresu: Půdorys 2np–stávající stav	Měřítko 1:100		
			Č. výkresu D.1.1.1 003-S