

## VZOROVÝ PŘÍČNÝ ŘEZ M 1:100


SILNICE I/56 OPAVA – OSTRAVA

kategorie S 11,5/90

s přídatnými pruhy

v levostranném oblouku R=4500m, v mírném nýsypu

Nezpev. krajnice	v.p.	Připojovací pruh	Jízdní pruh	Jízdní pruh	Odbočovací pruh	v.p.	Nezpev. krajnice
------------------	------	------------------	-------------	-------------	-----------------	------	------------------

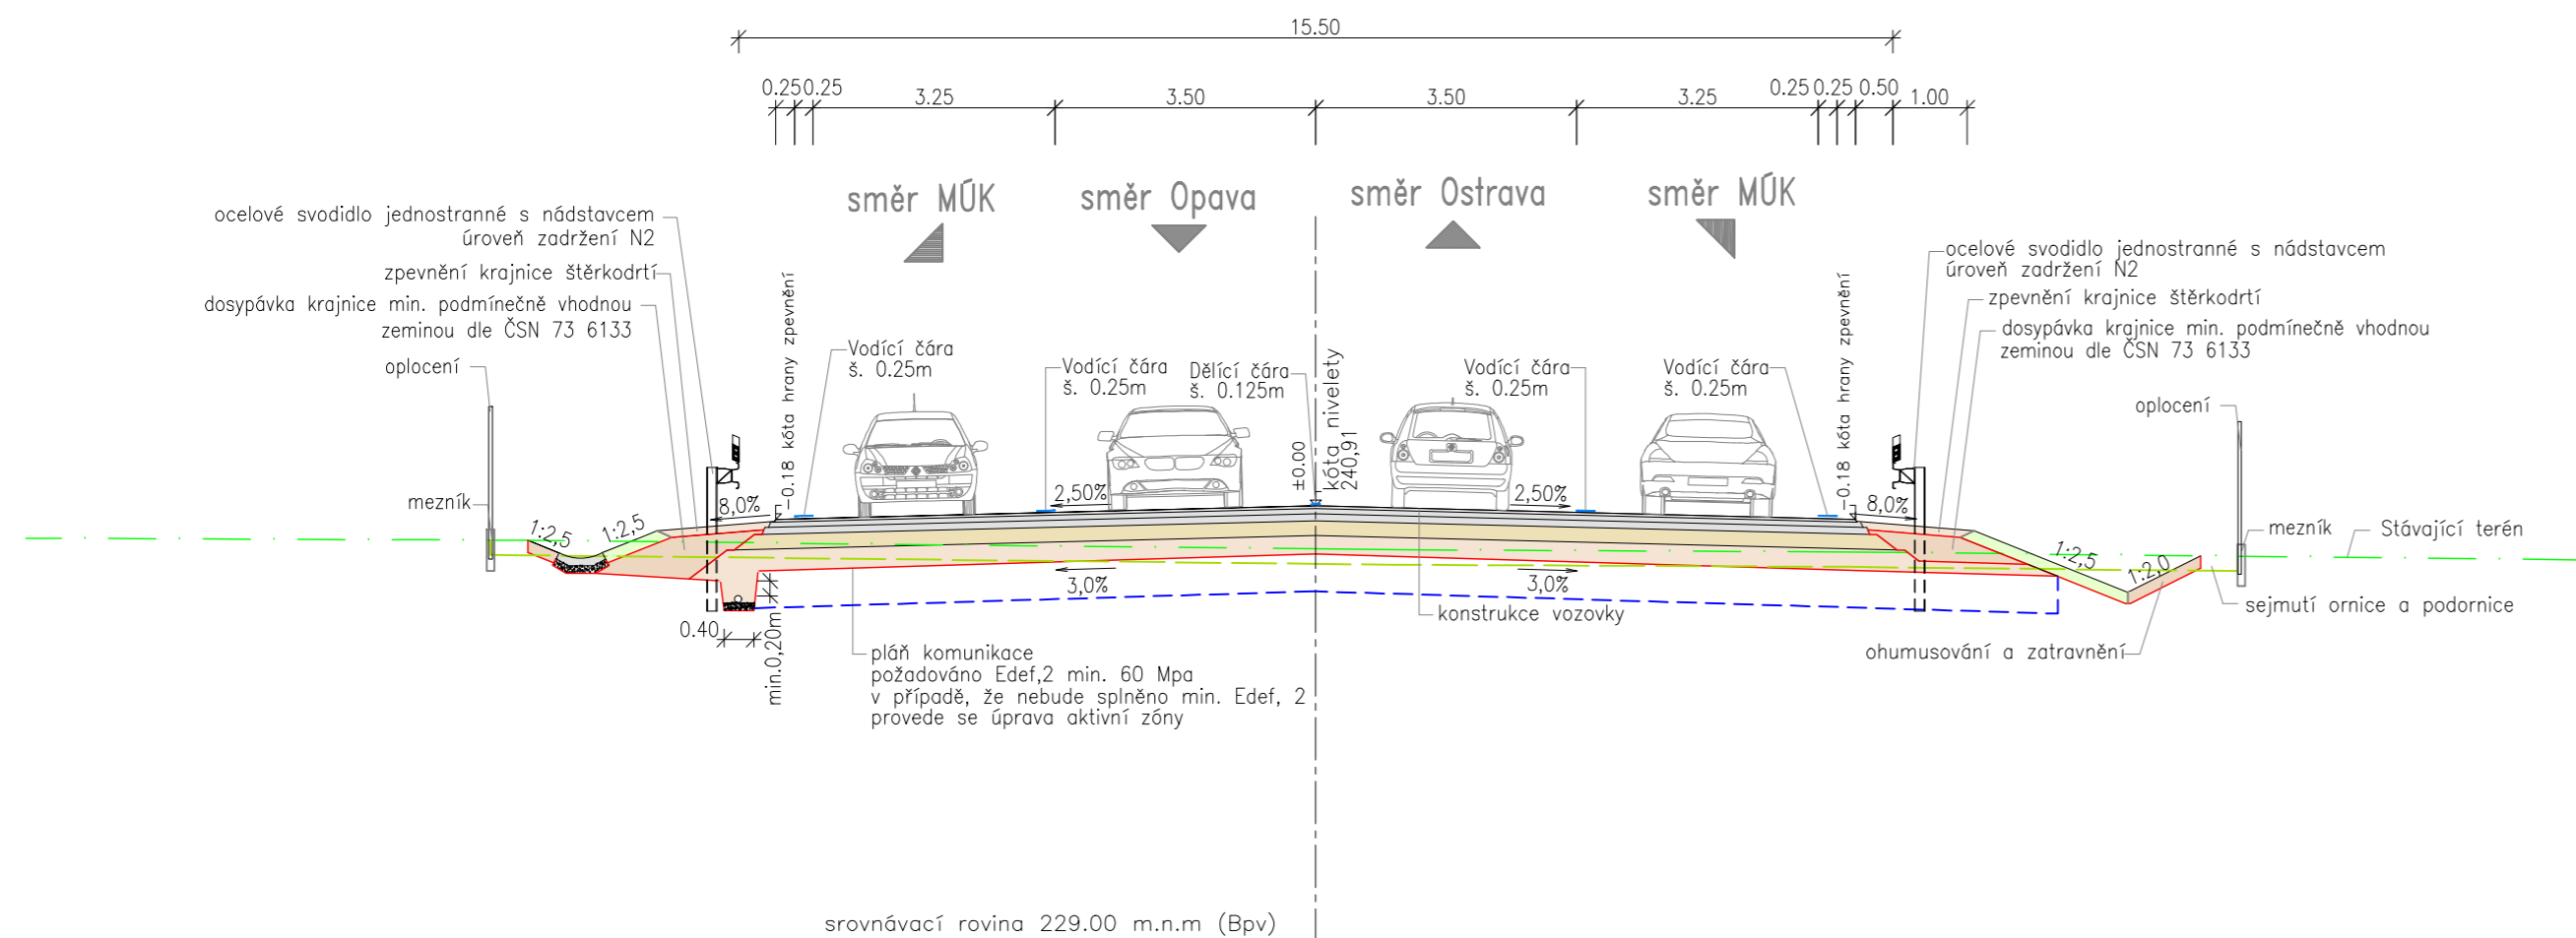

AKCE		<b>Vedení silnice I/56 v úseku Opava - Ostrava v aktualizovaných parametrech 2016</b>	
OBJEDNATEL		Moravskoslezský kraj 28. října 117, 702 18 Ostrava	
ZHOTOVITEL		SHB, akciová společnost Masná 1493/8, 702 00 Ostrava	
HLAVNÍ INŽENÝR PROJEKTU		ING. HUBERT ŘEHULKA	

# B

SOUŘADNICOVÝ SYSTÉM : S-JTSK  
VÝŠKOVÝ SYSTÉM : Bpv

VEDOUCÍ PROJEKTANT	ING. PAVEL JAROŠ		
VYPRACOVAL	ING. ANETA ŠKVAINOVÁ		
KONTROLOVAL	ING. HUBERT ŘEHULKA		
KRAJ: MORAVSKOSLEZSKÝ	DATUM	11/2017	projekce dopravních staveb Masná 1493/8 CZ 702 00 Ostrava
NÁZEV AKCE	FORMÁT	3 X A4	
Vedení silnice I/56 v úseku Opava - Ostrava v aktualizovaných parametrech 2016	MĚŘÍTKO	1:100	
	ÚČEL	ÚZEMNÍ STUDIE	
NÁZEV PŘÍLOHY	ČÍS. ZAKÁZKY	5/16 117	
	ČÍS. SOUPRAVY	ČÍS. VÝKRESU	
Vzorový příčný řez - S 11,5 - přídatné pruhy		<b>04.1.2</b>	