


Seznam souřadnic (S-JTSK)				
Číslo bodu	Souřadnice pro zápis do KN		Kód kv.	Poznámka
	Y	X		
910-120	483801.34	1116357.13	3	měř.hřeb
1044-45	483715.82	1116309.42	3	obrubiřk
1813-610	483721.53	1116321.01	4	sprej
1813-611	483754.37	1116350.35	4	sprej
1	483798.93	1116360.09	3	kolík-dle §91 odst.6) vyhl.357/2013 Sb.
2	483801.15	1116361.88	3	kolík-dle §91 odst.6) vyhl.357/2013 Sb.
3	483795.94	1116368.35	3	kolík-dle §91 odst.6) vyhl.357/2013 Sb.
4	483793.61	1116366.46	3	kolík-dle §91 odst.6) vyhl.357/2013 Sb.
5	483790.17	1116370.75	3	kolík-dle §91 odst.6) vyhl.357/2013 Sb.
6	483749.42	1116337.97	3	kolík-dle §91 odst.6) vyhl.357/2013 Sb.
7	483745.70	1116342.60	4	sprej-dle §91 odst.6) vyhl.357/2013 Sb.
8	483734.44	1116332.55	4	sprej-dle §91 odst.6) vyhl.357/2013 Sb.
9	483737.70	1116328.49	3	kolík-dle §91 odst.6) vyhl.357/2013 Sb.
10	483715.08	1116310.34	3	kolík-dle §91 odst.6) vyhl.357/2013 Sb.

VÝKAZ DOSAVADNÍHO A NOVÉHO STAVU ÚDAJŮ KATASTRU NEMOVITOSTÍ																
Dosavadní stav						Nový stav										
Označení pozemku parc. číslem	Výměra parcely		Druh pozemku	Označení pozemku parc. číslem	Výměra parcely		Druh pozemku	Typ stavby	Způsob využití	Způsob využití	Způsob určení výměry	Porovnání se stavem evidence právních vztahů				
	ha	m ²			ha	m ²						Oří přechází z pozemku označeného v katastru nemovitostí	dřívejší poz. evidenci	Číslo listu vlastnictví	Výměra dílu	
													ha	m ²		
822/115	1	24 74	ostat. pl. jiná plocha	822/115	1	01 78	ostat. pl. jiná plocha				2	822/115				
				822/262		2 99	ostat. pl. jiná plocha				2	822/115	452		1	01 78
				822/263		19 97	ostat. pl. jiná plocha				2	822/115	452		2	99
												822/115	452		19	97
	1	24 74			1	24 74										

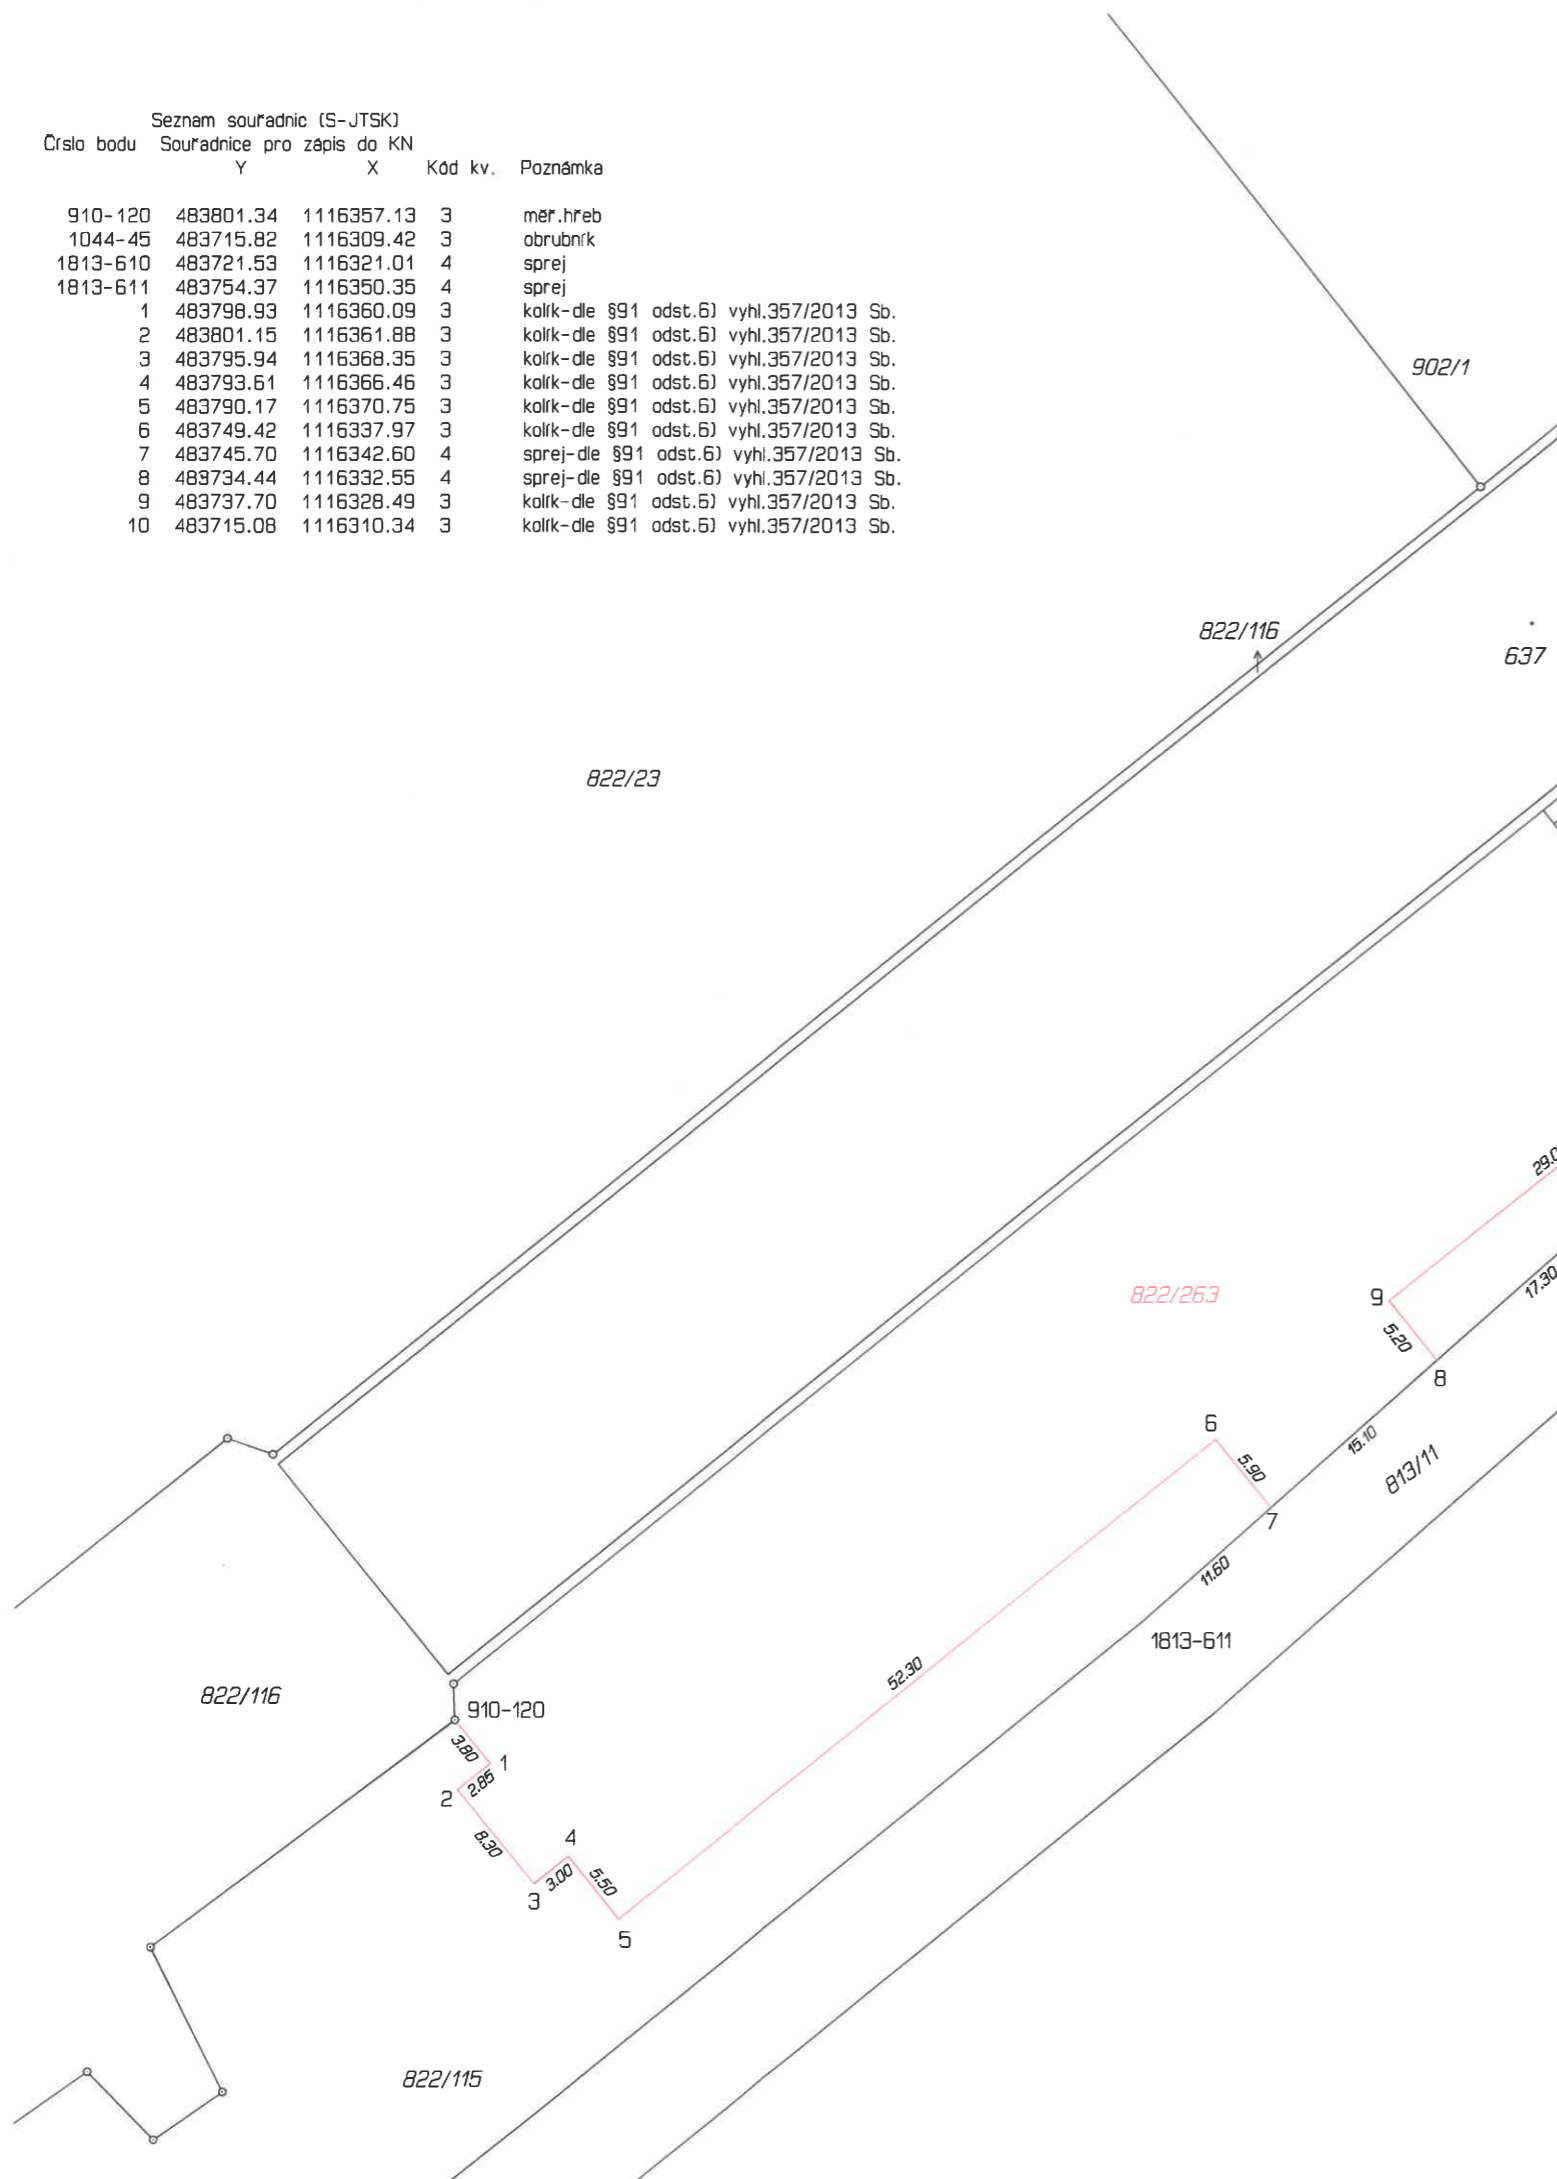

GEOMETRICKÝ PLÁN pro rozdělení pozemku		Geometrický plán ověřil řádně oprávněný zeměměřický inženýr:	Stejnopis ověřil řádně oprávněný zeměměřický inženýr:
Jméno, příjmení: Ing. Vít Krejčí		Jméno, příjmení: Ing. Vít Krejčí	
Číslo položky seznamu řádně oprávněných zeměměřických inženýrů: 1309/1995		Číslo položky seznamu řádně oprávněných zeměměřických inženýrů: 1309/1995	
Dne: 26. června 2024 Číslo: 478/2024		Dne: 3. července 2024 Číslo: 478/2024	
Náležitostmi a přesností odpovídá právním předpisům.		Tento stejnopis odpovídá geometrickému plánu v elektronické podobě uloženému v dokumentaci katastrálního úřadu.	
Vyhotovitel: Ing. Marcel Vojta Hrbítovně 992/5 742 21 Kapřivnice IČ: 879 339 34, tel: +420776751125		Katastrální úřad souhlasí s označováním parcel.	
Číslo plánu: 1993-478/2024		Ing. Adam Vodrážka KÚ pro Moravskoslezský kraj, KP Nový Jičín PGP-1113/2024-804 2024.07.01 11:59:47 +02'00'	
Okres: Nový Jičín			
Obec: Mošnov			
Kat. území: Mošnov			
Mapový list: Brilavec 3-7/43			
Dosavadním vlastníkům pozemků byla poskytnuta možnost seznámit se v terénu s průběhem navrhovaných nových hranic které byly označeny předepsaným způsobem.		Ověření stejnopisu geometrického plánu v listinné podobě.	

