



# NÁVRH PDZ

# VEDENÍ OT

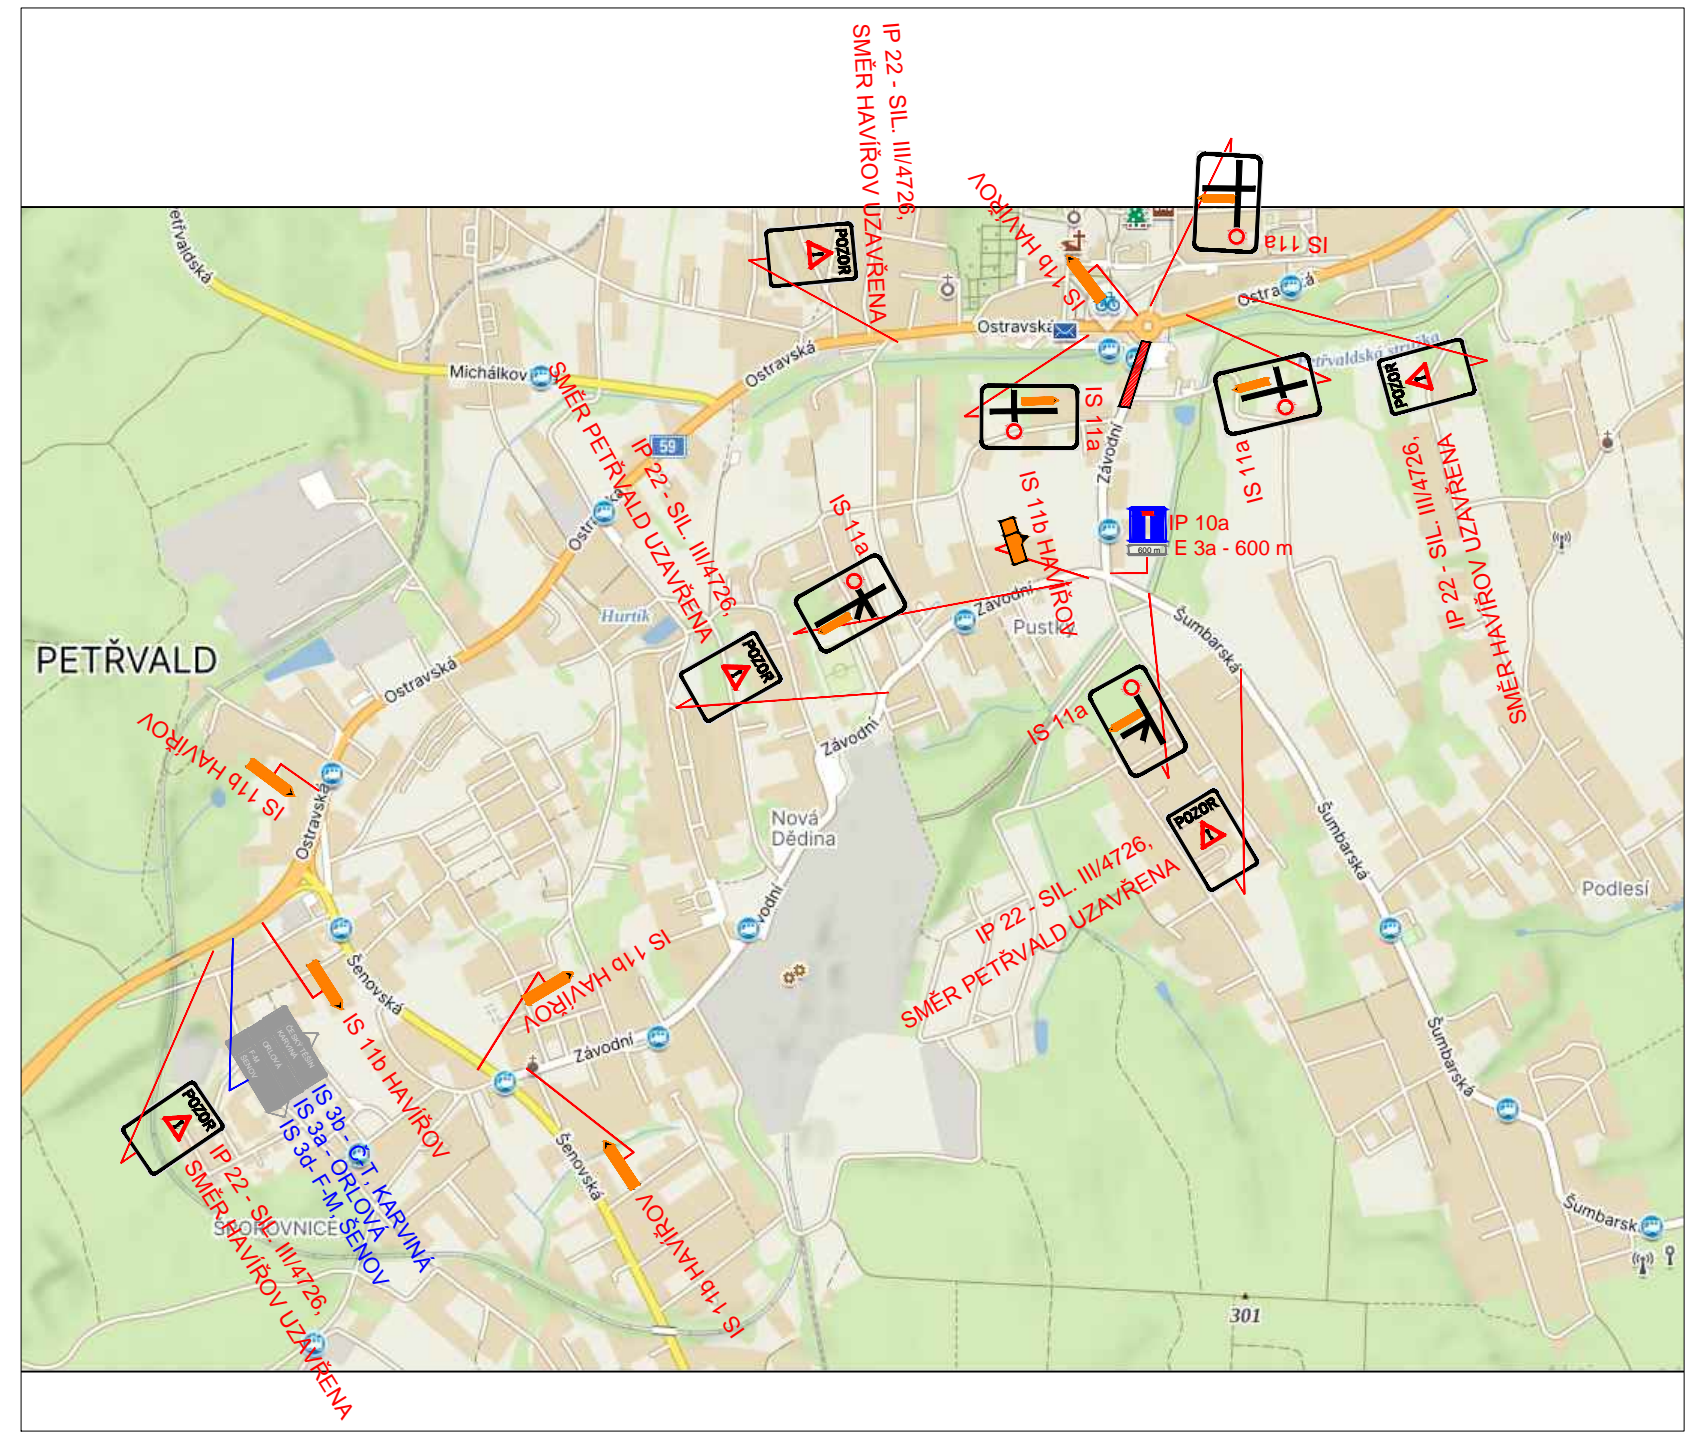


**POPIS :**  
 JEDNÁ SE O FRÉZOVÁNÍ 1. ČÁSTI OPRAVY V MÍSTĚ OK V PETŘVALDĚ.

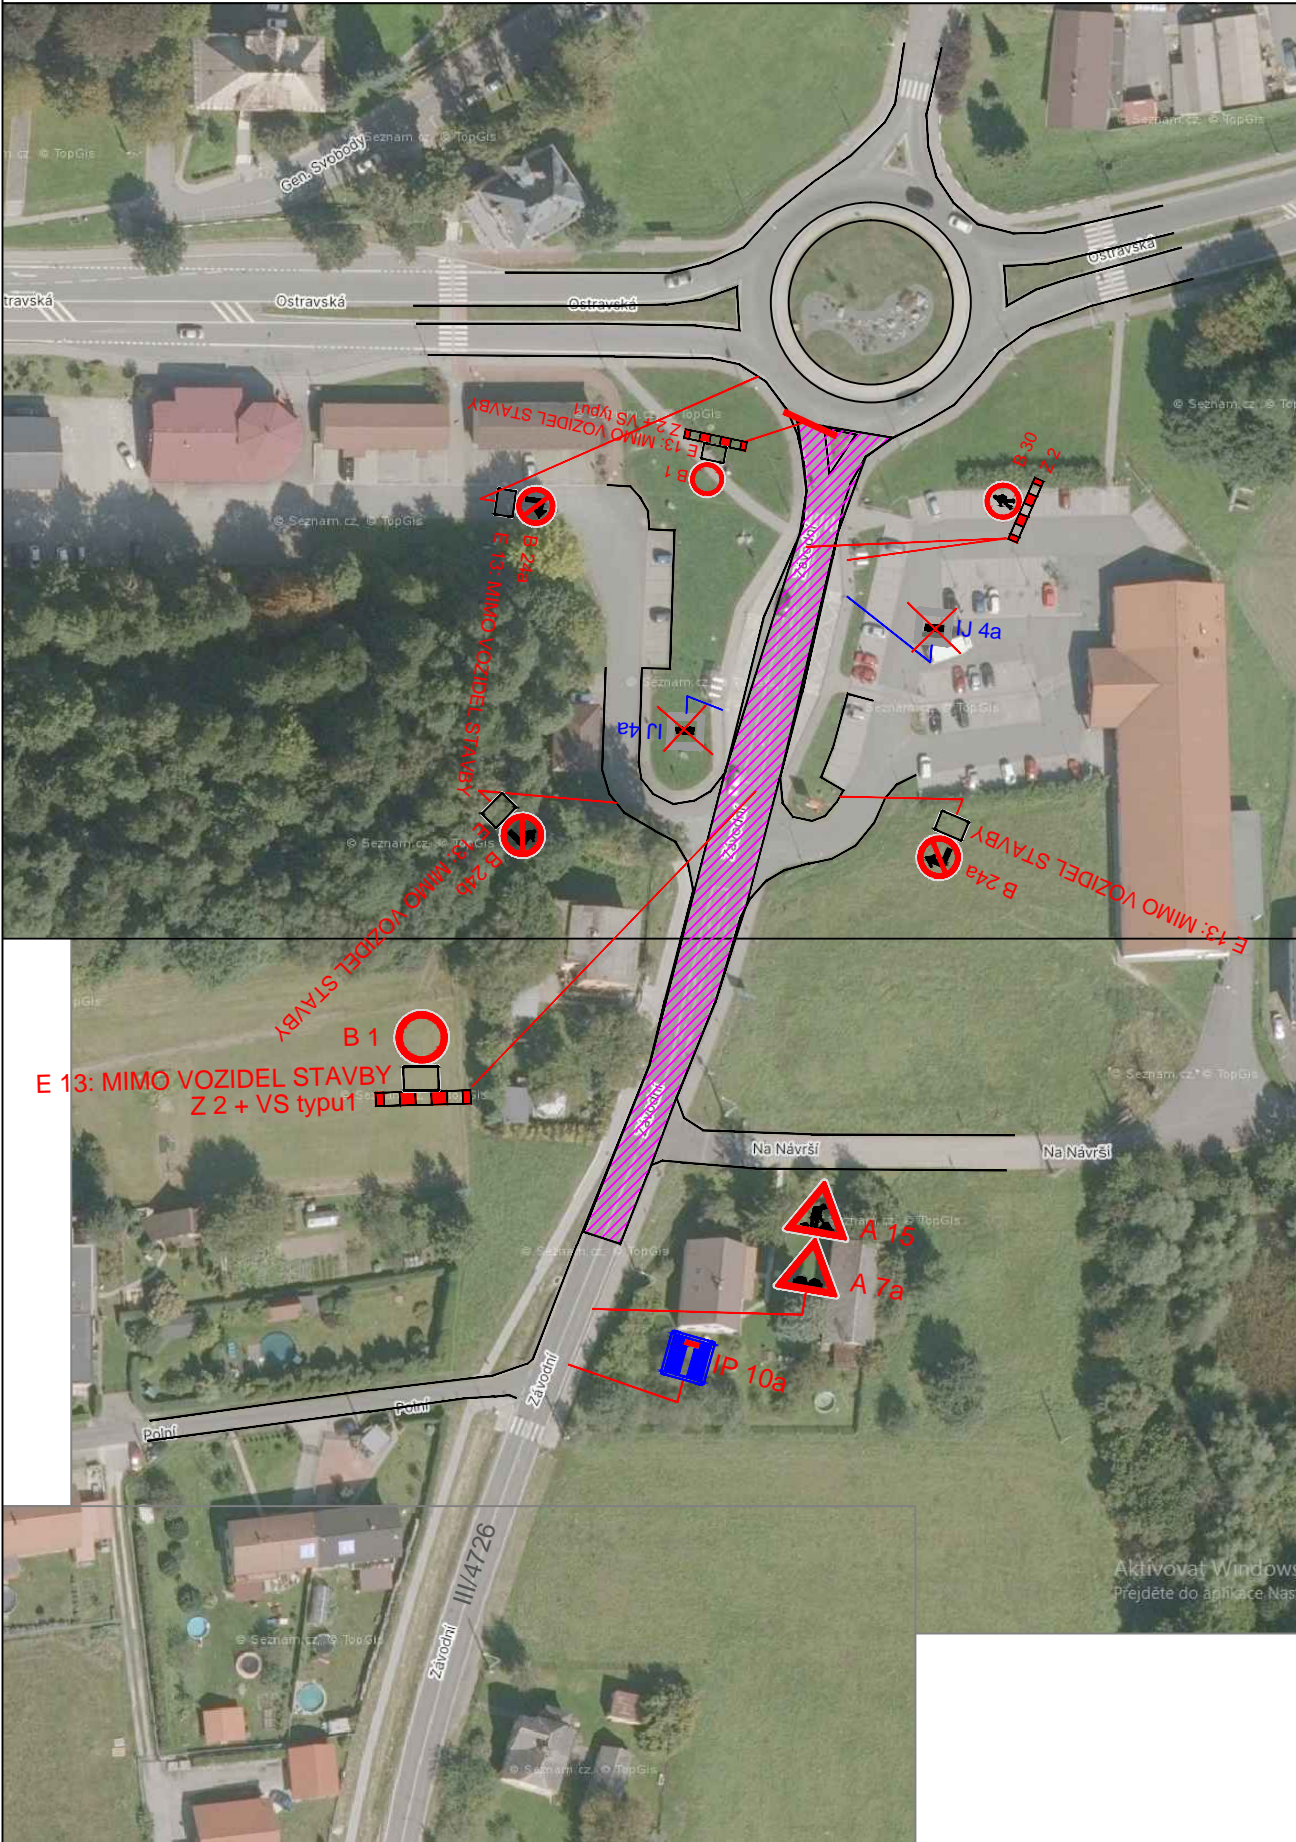

- LEGENDA :**
- STÁVAJÍCÍ SVISLÉ DOPRAVNÍ ZNAČENÍ
  - NAVRŽENÉ SVISLÉ DOPRAVNÍ ZNAČENÍ

VYPRACOVAL	KAMIL KEDROŇ	DAVOZ ZNAČKY s.r.o.	
MÍSTO STAVBY:	PETŘVALD	FORMÁT	2xA4
NÁZEV AKCE	<b>Oprava silnice III/4726 Petřvald, Šumberská</b>	DATUM	5 / 2024
MÍSTO:		STUPEŇ	PDZ
NÁZEV VÝKRESU		MĚŘÍTKO	-
		OBJEKT	-
	<b>NÁVRH PDZ - FRÉZOVÁNÍ -1.ČÁST</b>	ČÍSLO VÝKRESU	PARÉ
		<b>1</b>	-

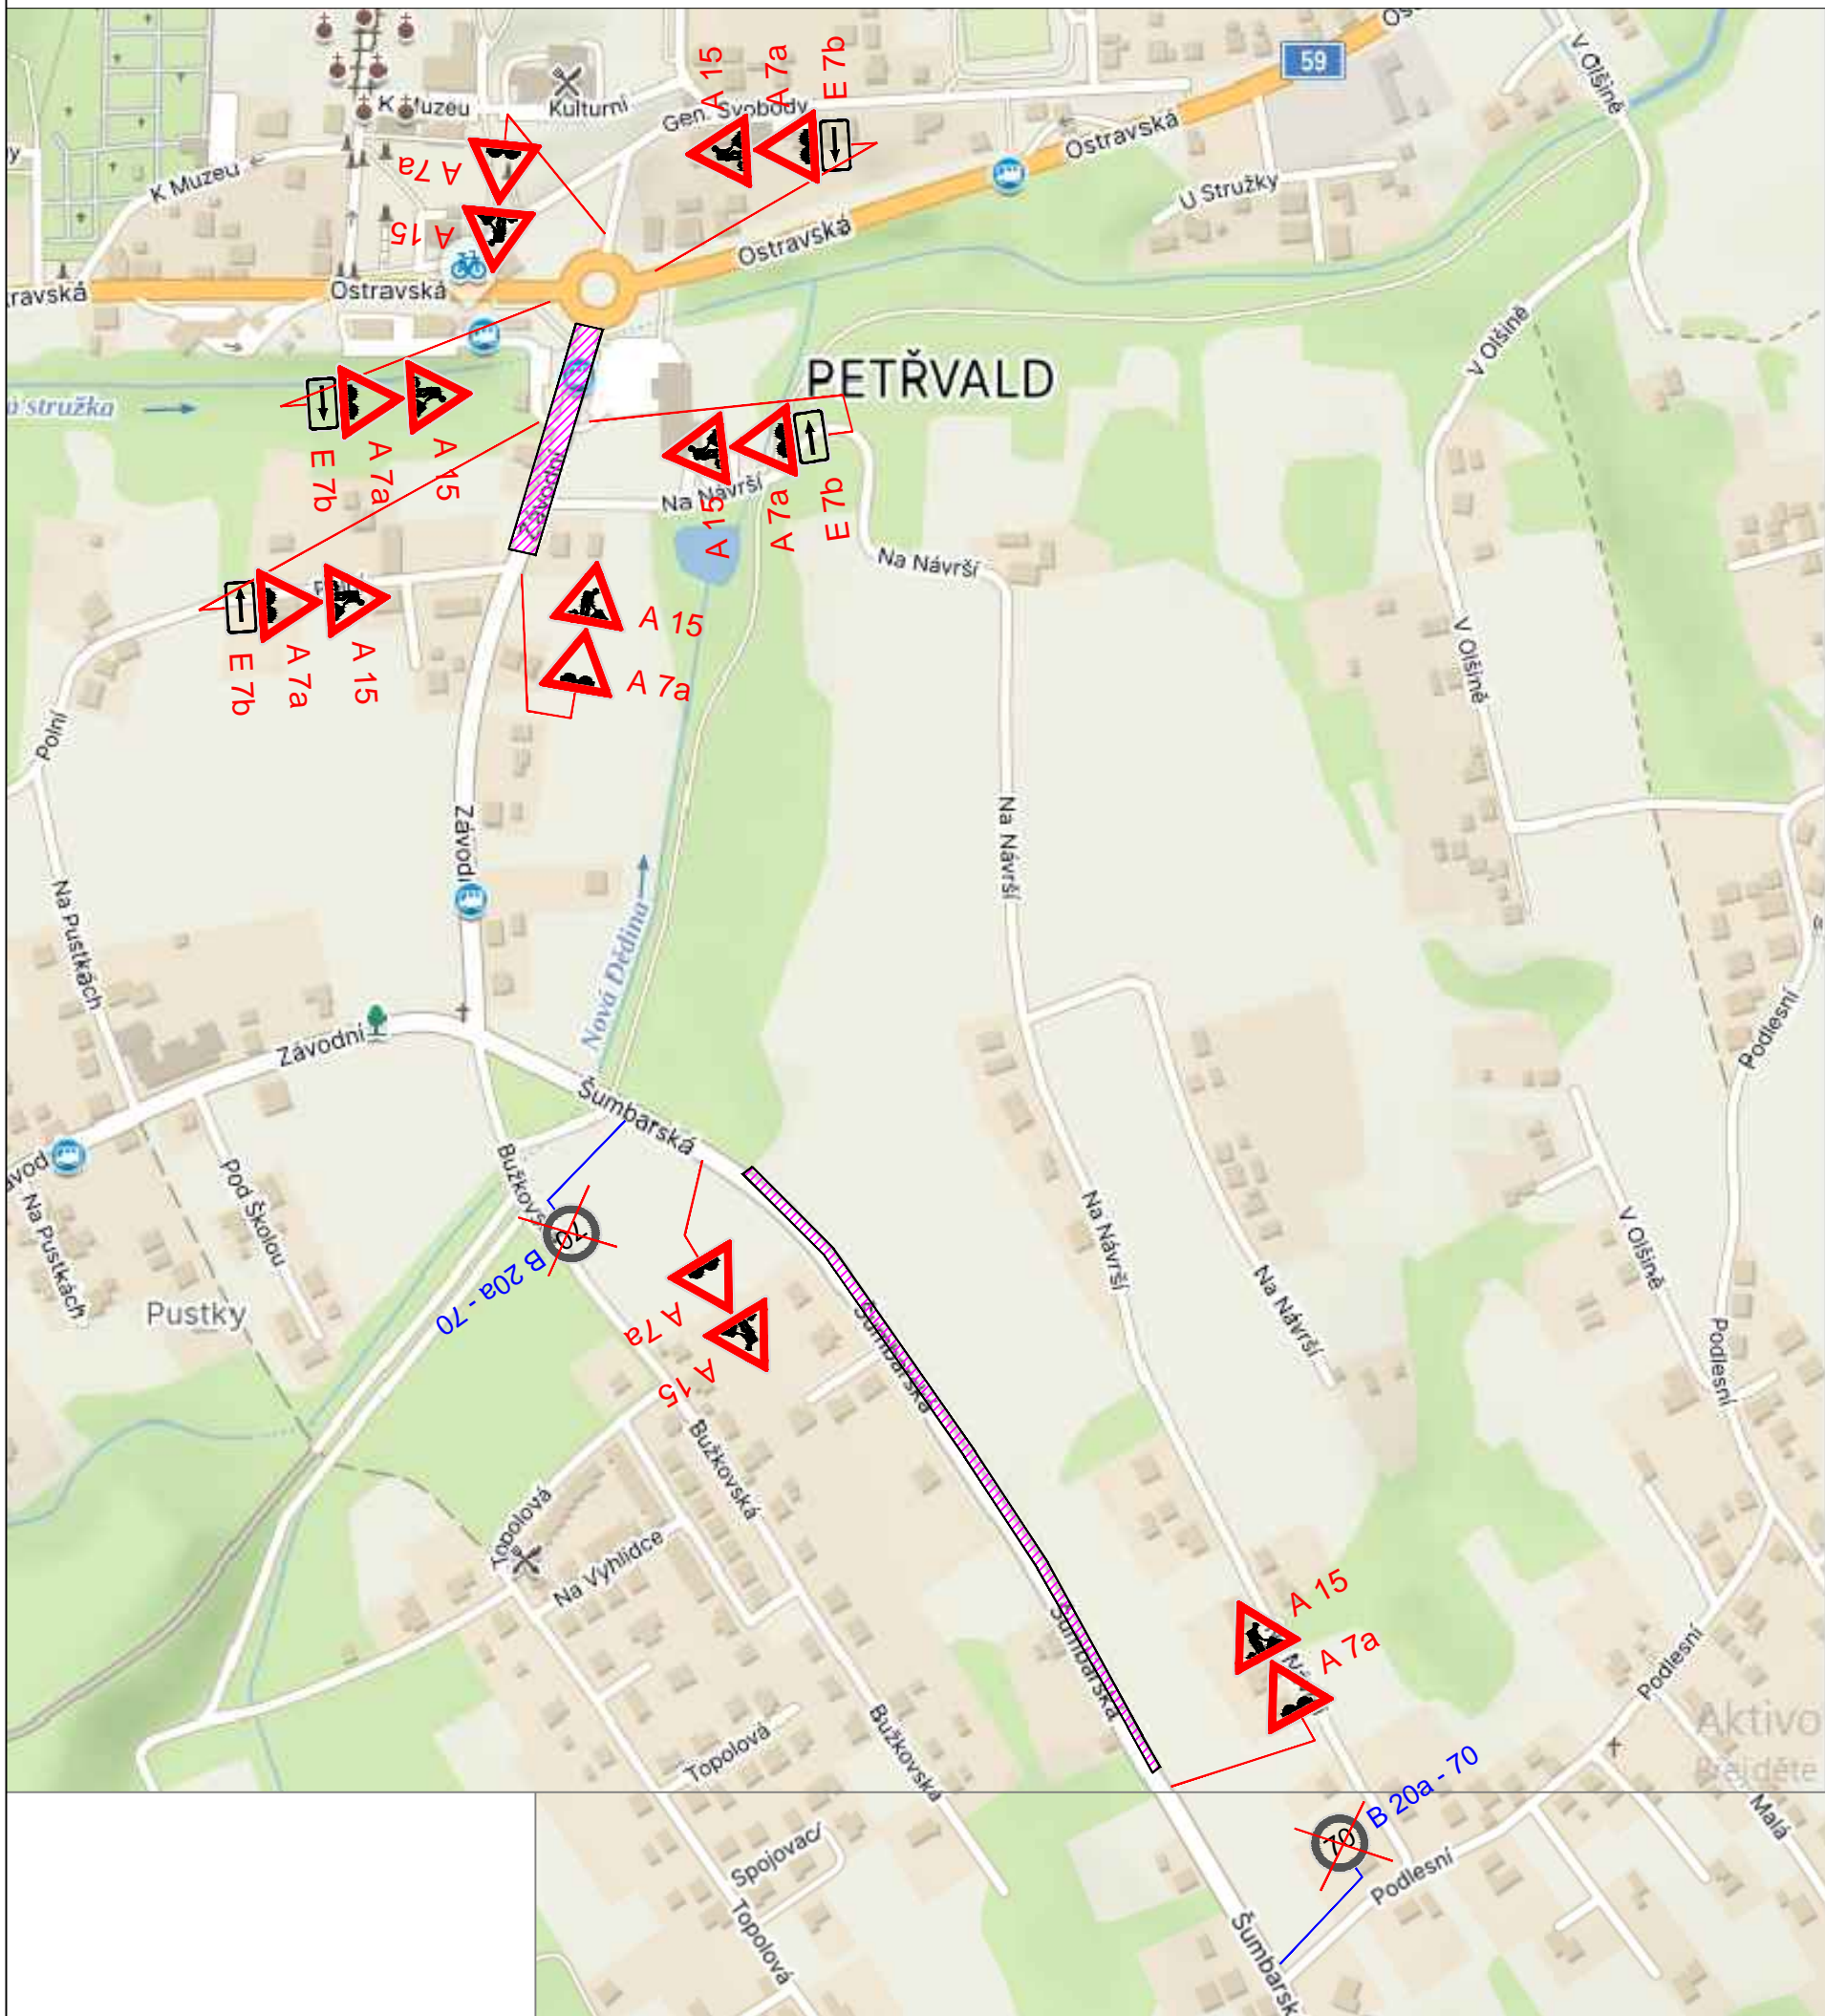
NÁVRH PDZ - V DOBĚ PO FRÉZOVÁNÍ PŘED POKLÁDKOU




LEGENDA :

-  STÁVAJÍCÍ SVISLÉ DOPRAVNÍ ZNAČENÍ
-  NAVRŽENÉ SVISLÉ DOPRAVNÍ ZNAČENÍ

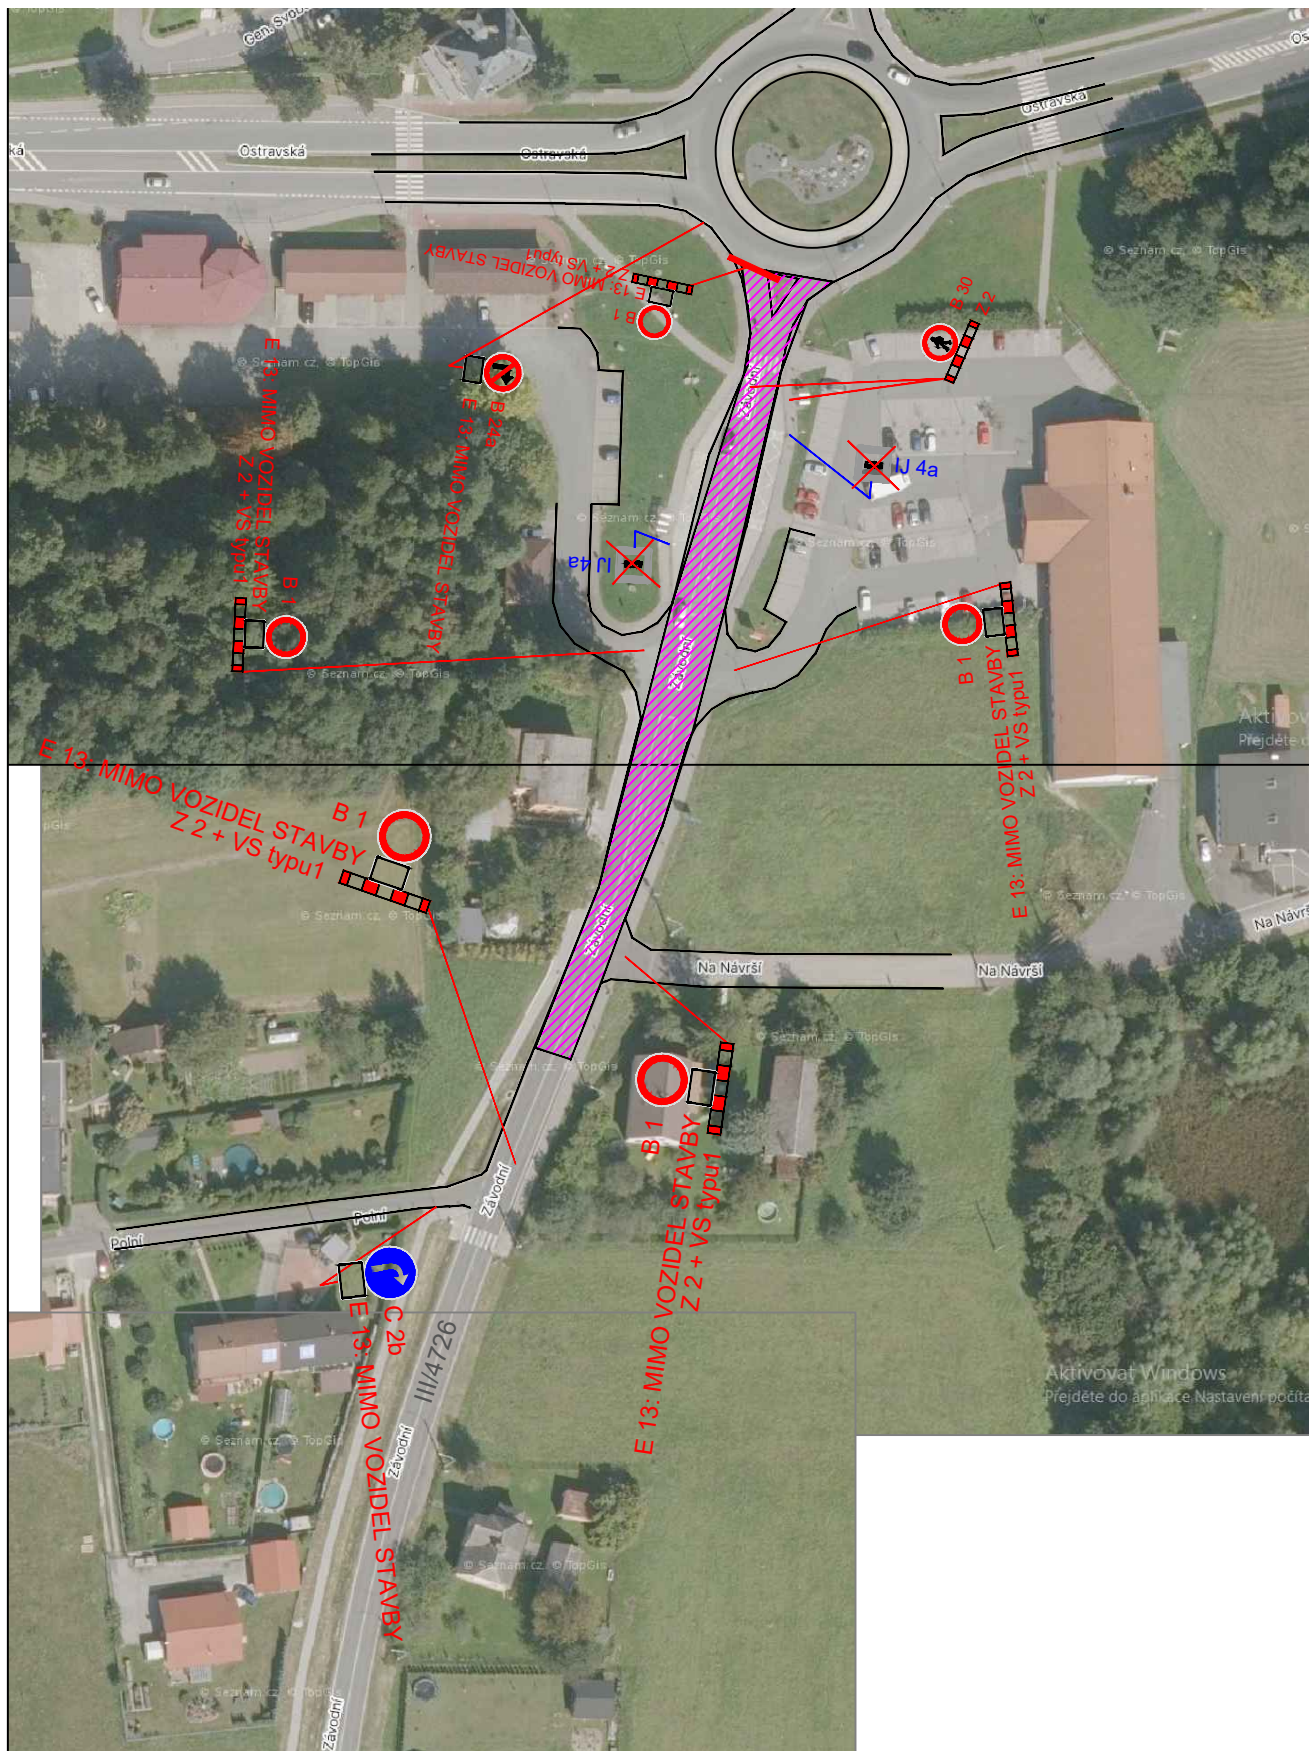

VYPRACOVAL	KAMIL KEDROŇ	DAVOZ ZNAČKY s.r.o.	
MÍSTO STAVBY:	PETŘVALD	FORMÁT	2x4
NÁZEV AKCE	<b>Oprava silnice III/4726 Petřvald, Šumberská</b>	DATUM	5 / 2024
MÍSTO:		STUPEŇ	PDZ
NÁZEV VÝKRESU	<b>NÁVRH PDZ - PŘED POKLÁDKOU</b>	MĚŘÍTKO	-
		OBJEKT	-
		ČÍSLO VÝKRESU	PARÉ
		2	-

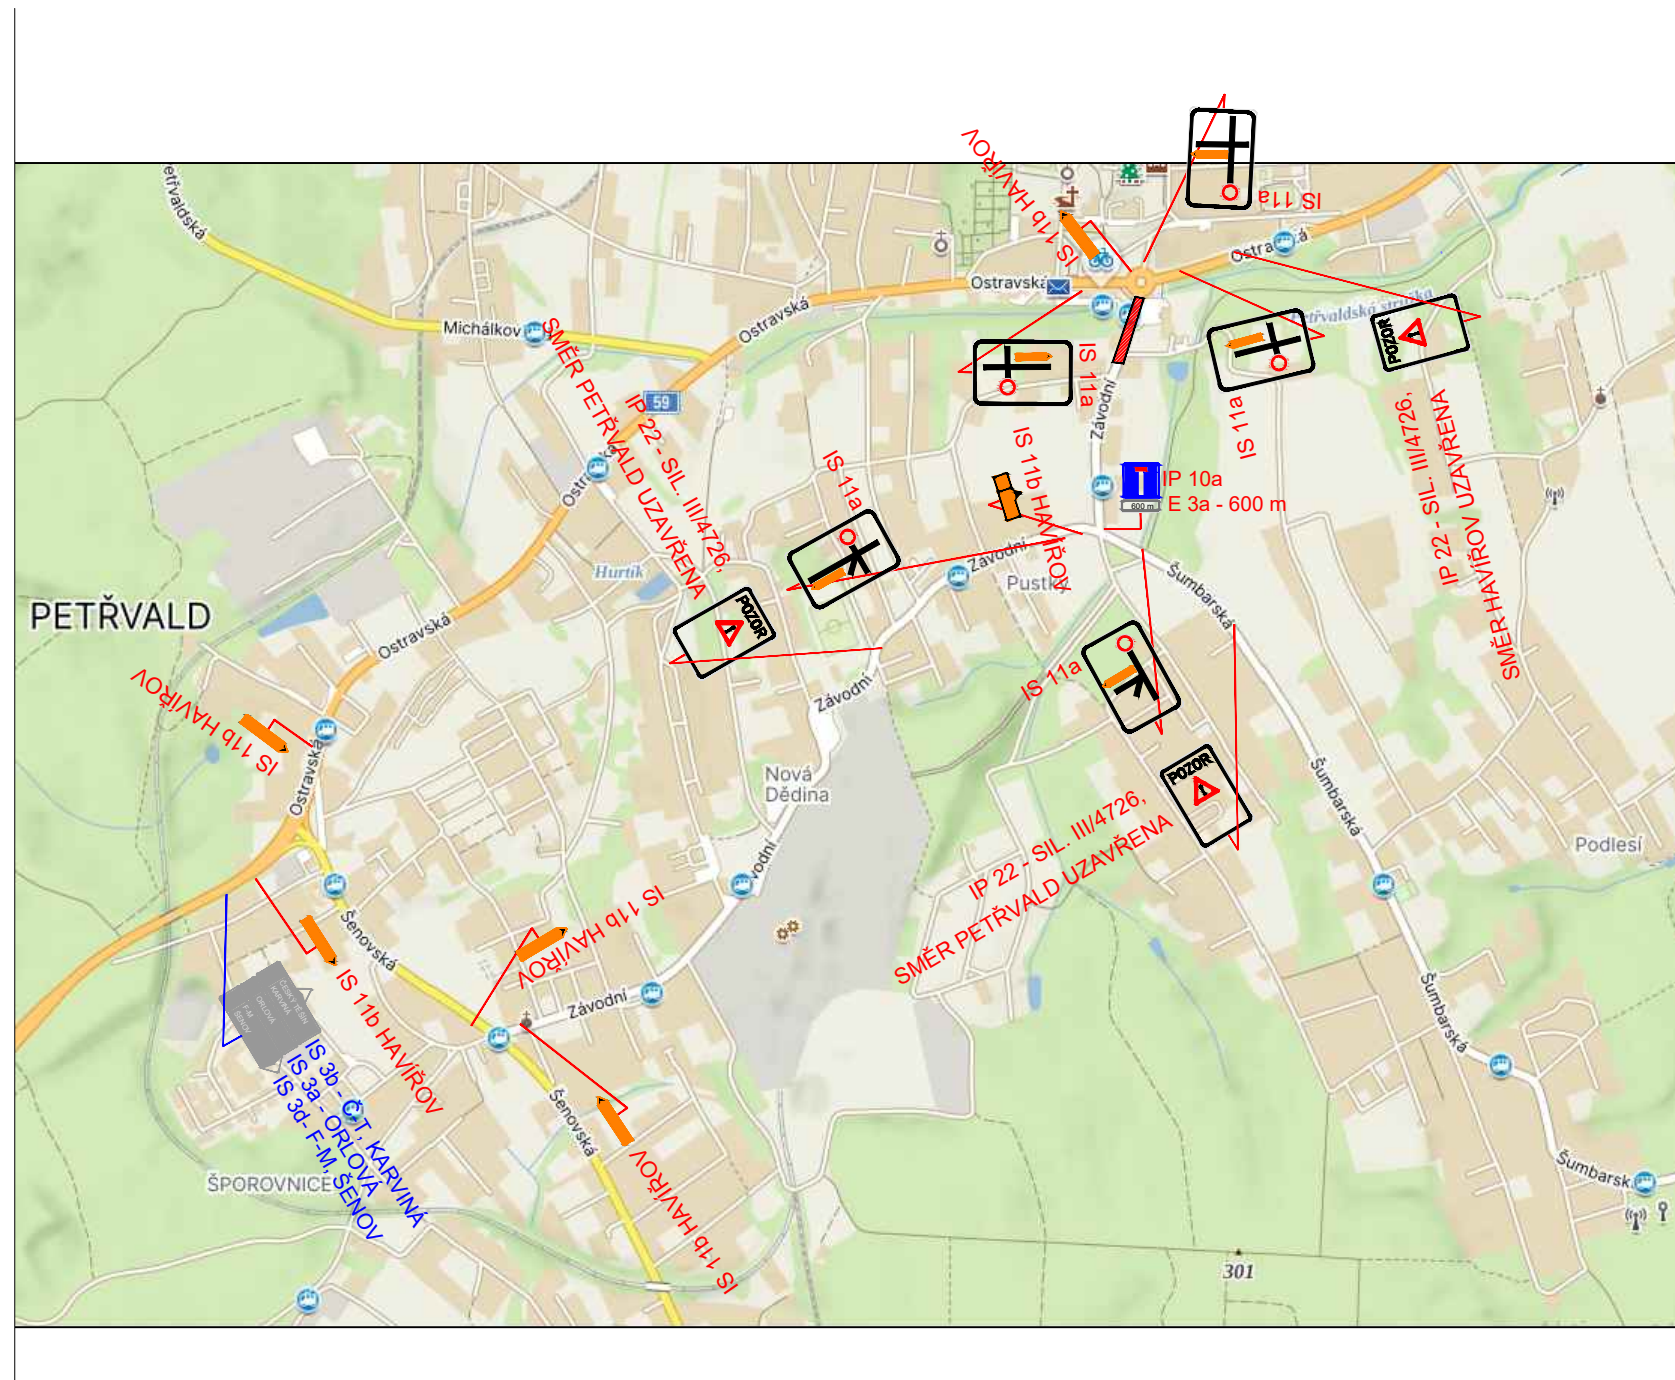

POPIS :  
 JEDNÁ SE O POKLÁDKU ASFALTOVÝCH VRSTEV V MÍSTĚ OK V PETŘVALDĚ.  
 PROVÁDĚNO OD 18 HOD.





LEGENDA :



-  STÁVAJÍCÍ SVISLÉ DOPRAVNÍ ZNAČENÍ
-  NAVRŽENÉ SVISLÉ DOPRAVNÍ ZNAČENÍ

VYPRACOVAL	KAMIL KEDROŇ	DAVOZ ZNAČKY s.r.o.	
MÍSTO STAVBY:	PETŘVALD	FORMÁT	2x4
NÁZEV AKCE	<b>Oprava silnice III/4726 Petřvald, Šumberská</b>	DATUM	5 / 2024
MÍSTO:		STUPEŇ	PDZ
NÁZEV VÝKRESU		MĚŘÍTKO	-
<b>NÁVRH PDZ - POKLÁDKA</b>		OBJEKT	-
		ČÍSLO VÝKRESU	2

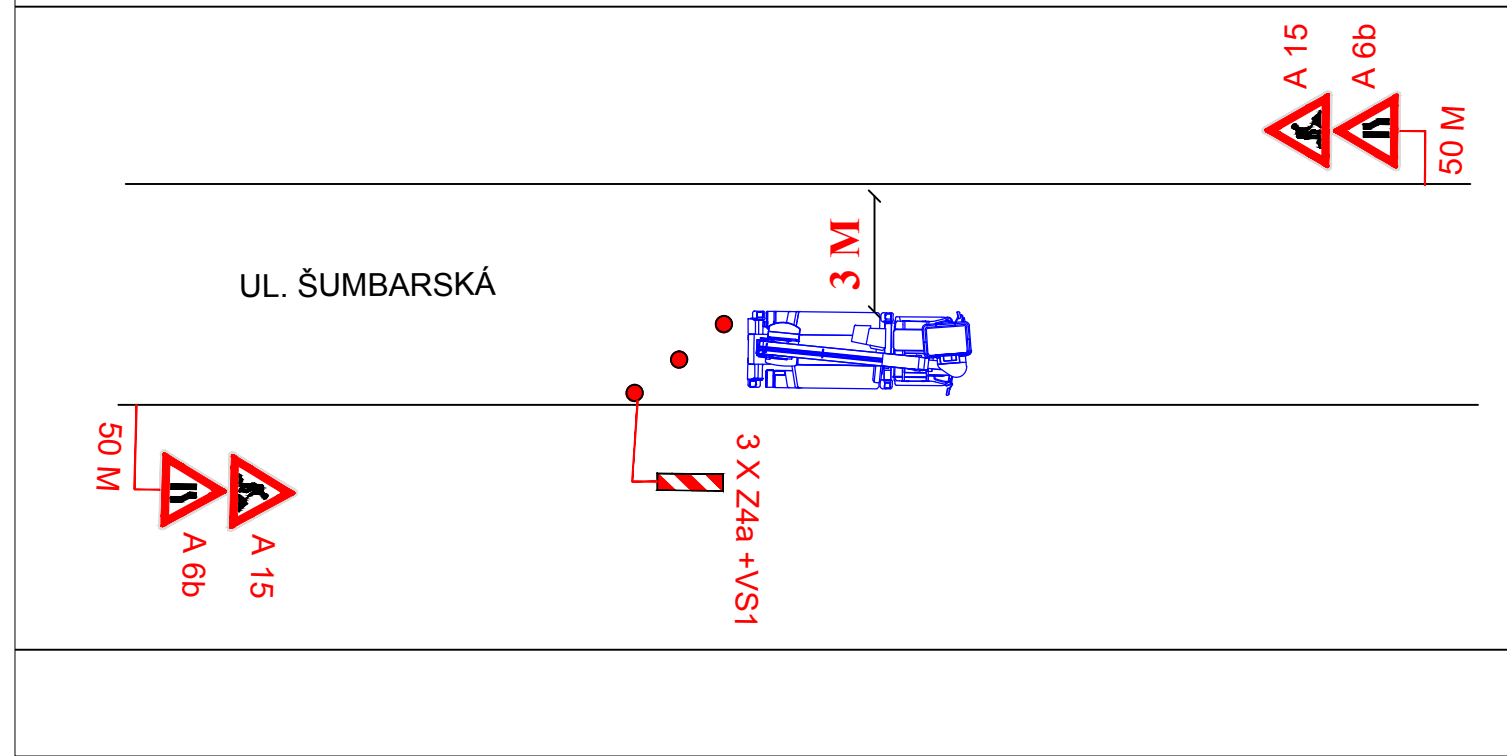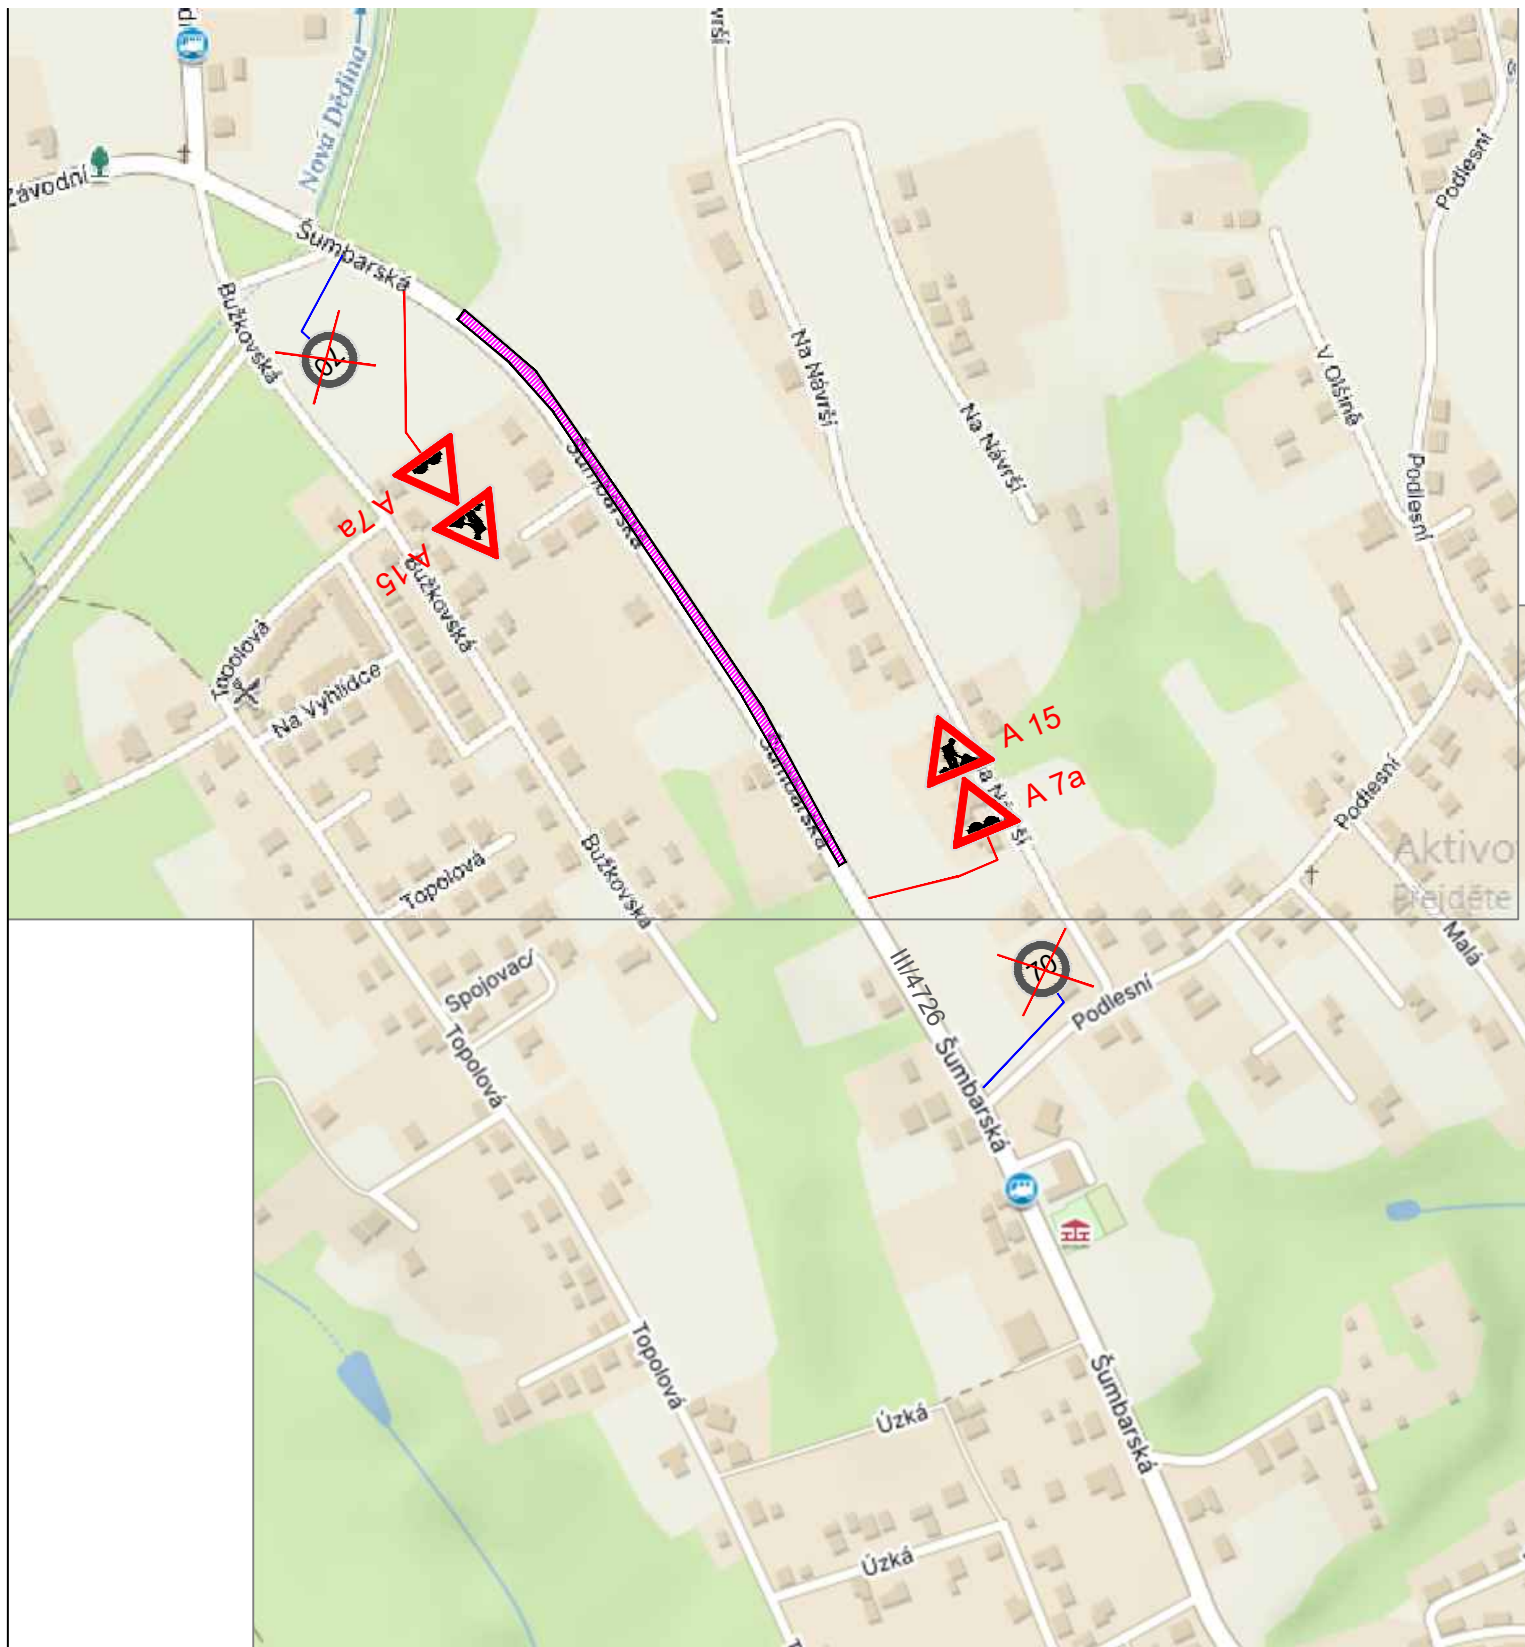VZOROVÉ SCHEMA - POSTUPNÝ POSUN MECHANIZACE PŘI FRÉZOVÁNÍ




LEGENDA :



-  STÁVAJÍCÍ SVISLÉ DOPRAVNÍ ZNAČENÍ
-  NAVRŽENÉ SVISLÉ DOPRAVNÍ ZNAČENÍ

POPIS :  
JEDNÁ SE O FRÉZOVÁNÍ 2. ČÁSTI OPRAVY V MÍSTĚ UL. ŠUMBARSKÉ V PETŘVALDĚ.

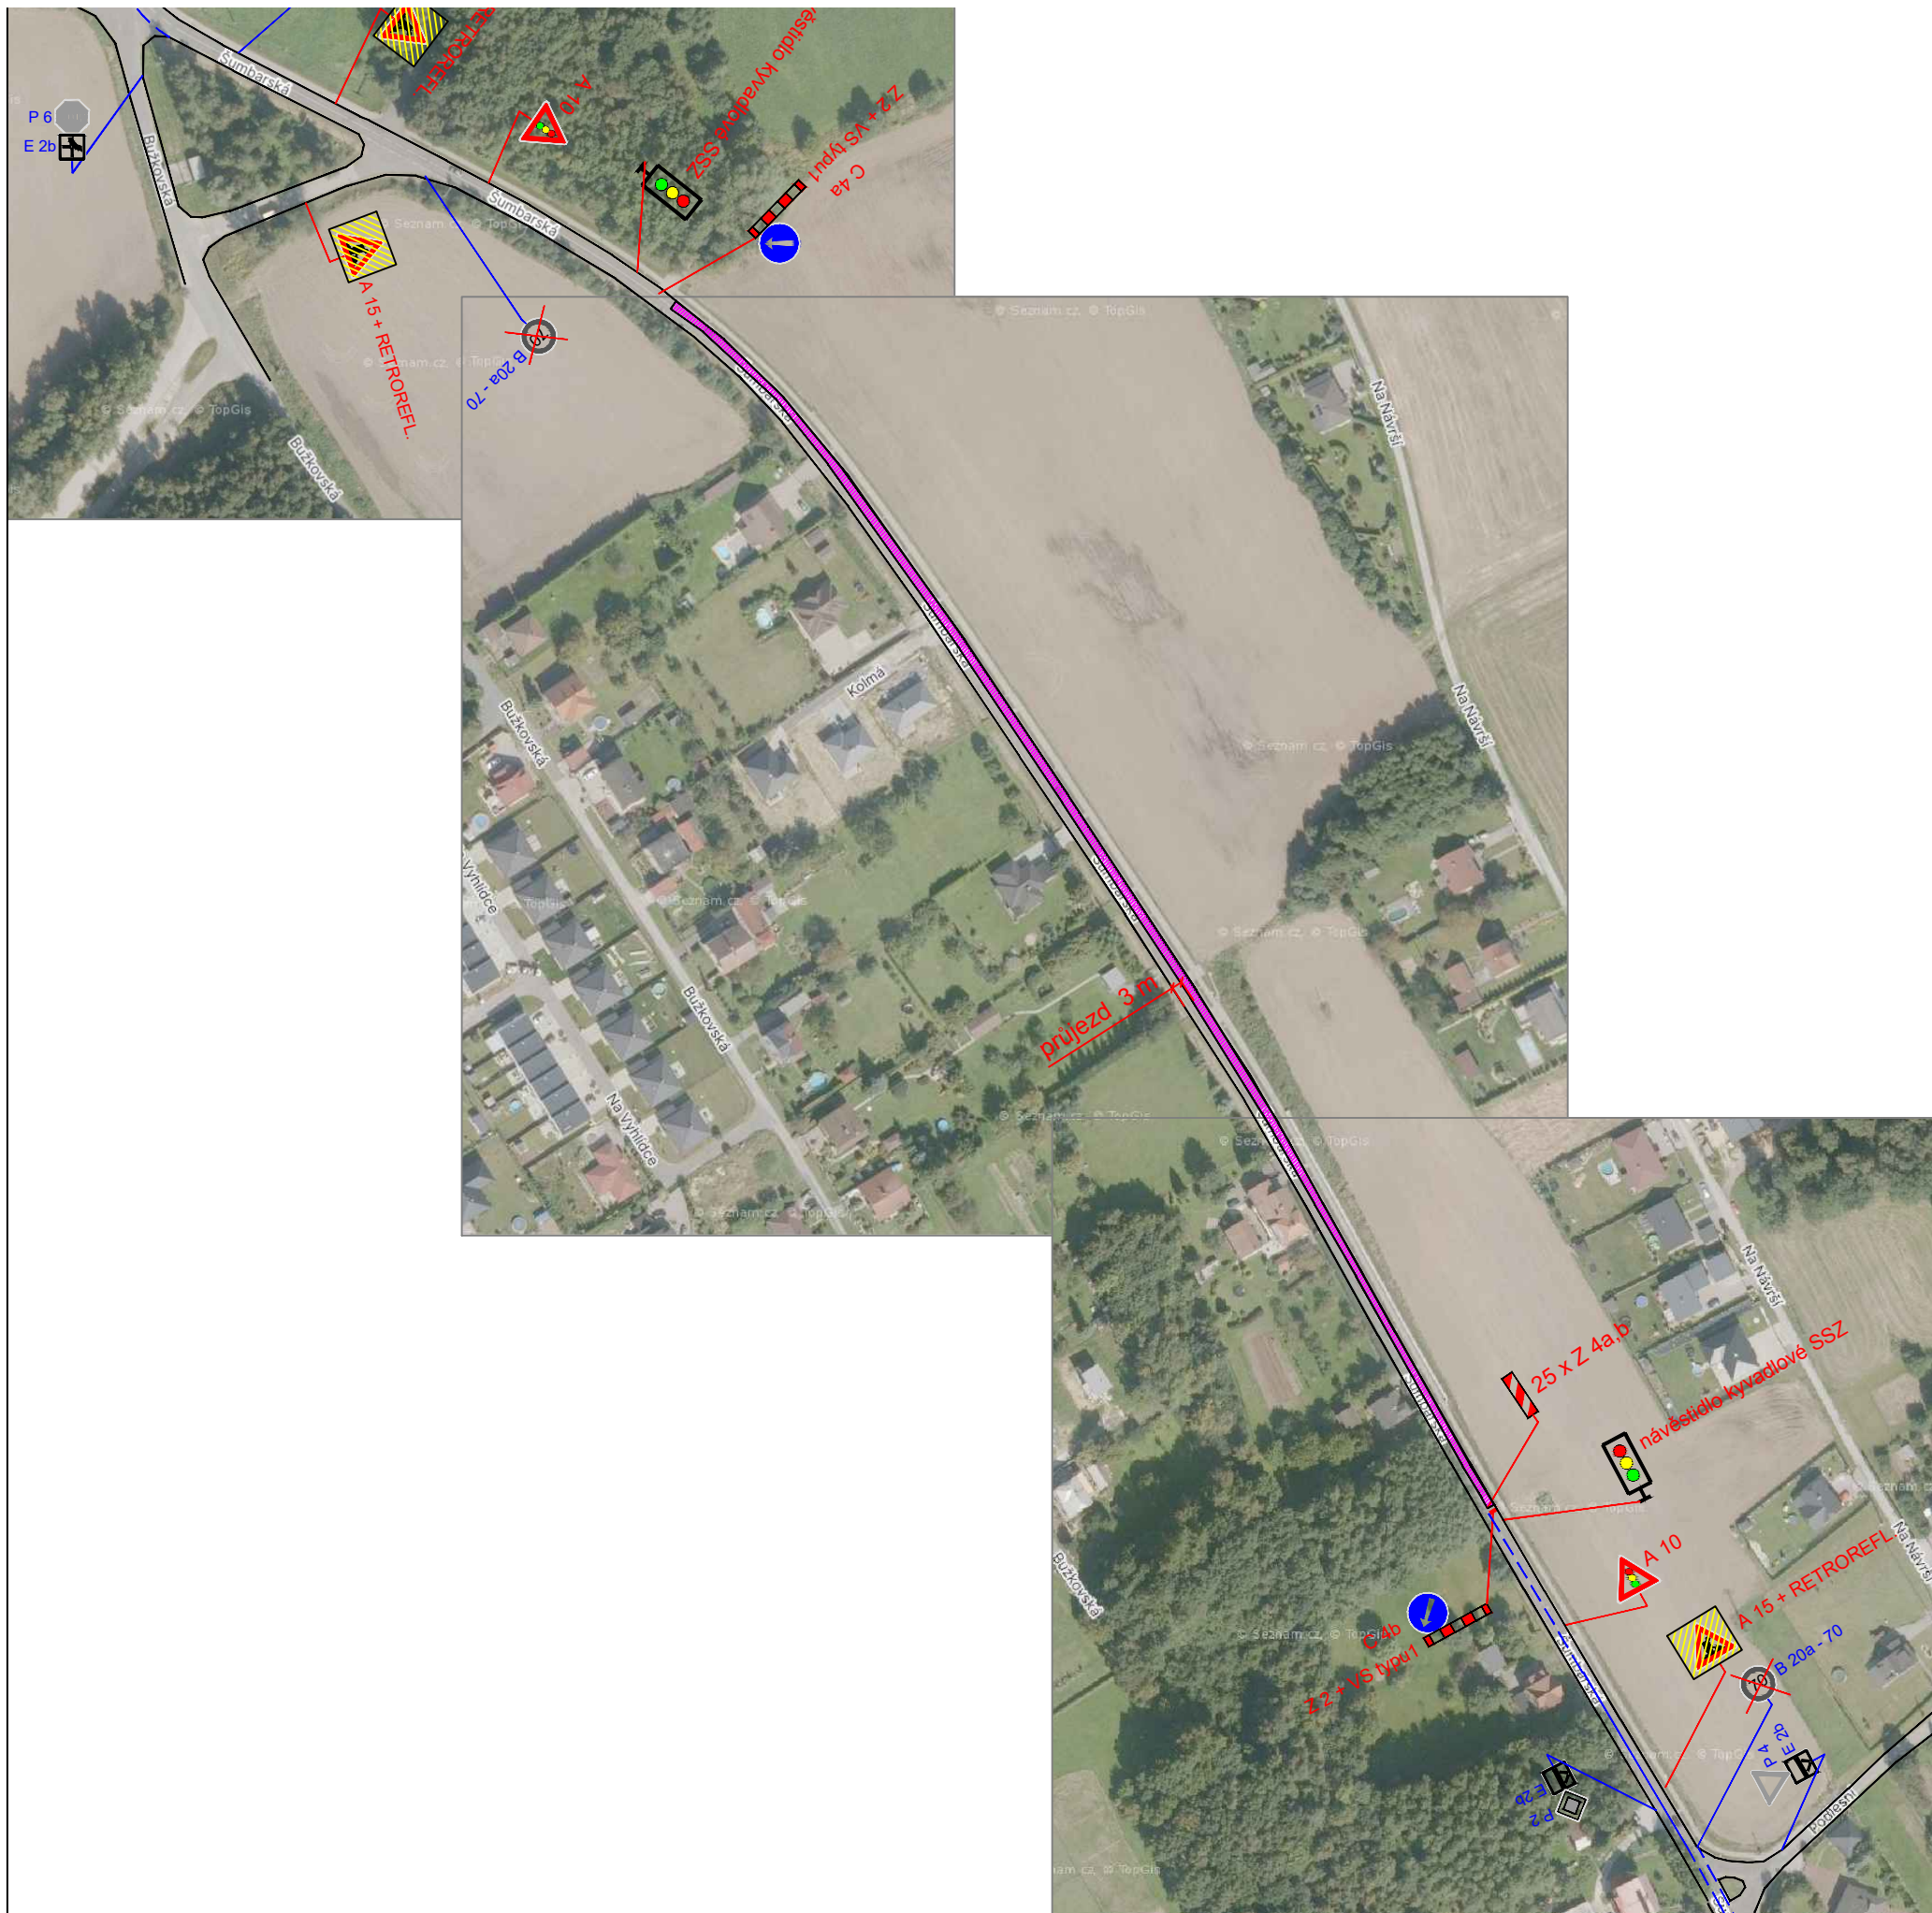VYPRACOVAL	KAMIL KEDROŇ	
MÍSTO STAVBY:	PETŘVALD	
NÁZEV AKCE	<b>Oprava silnice III/4726 Petřvald, Šumbarská</b>	
MÍSTO:		
NÁZEV VÝKRESU	<b>NÁVRH PDZ - FRÉZOVÁNÍ</b>	
	DAVOZ ZNAČKY s.r.o.	
	FORMÁT	2x4
	DATUM	5 / 2024
	STUPEŇ	PDZ
	MĚŘÍTKO	-
	OBJEKT	-
	ČÍSLO VÝKRESU	PARÉ
	<b>3</b>	-



POPIS :  
 JEDNÁ SE O PKLÁDKU ASFALTOVÝCH VRSTEV NA UL. ŠUMBARSKÁ V PETŘVALDĚ.

- LEGENDA :
-  STÁVAJÍCÍ SVISLÉ DOPRAVNÍ ZNAČENÍ
  -  NAVRŽENÉ SVISLÉ DOPRAVNÍ ZNAČENÍ

VYPRACOVAL	KAMIL KEDROŇ	
MÍSTO STAVBY:	PETŘVALD	
NÁZEV AKCE	<b>Oprava silnice III/4726 Petřvald, Šumberská</b>	
MÍSTO:		
NÁZEV VÝKRESU	ČÍSLO VÝKRESU	PARÉ
<b>NÁVRH PDZ - POKLÁDKA</b>	<b>4</b>	-