








MALÉ HOŠTICE

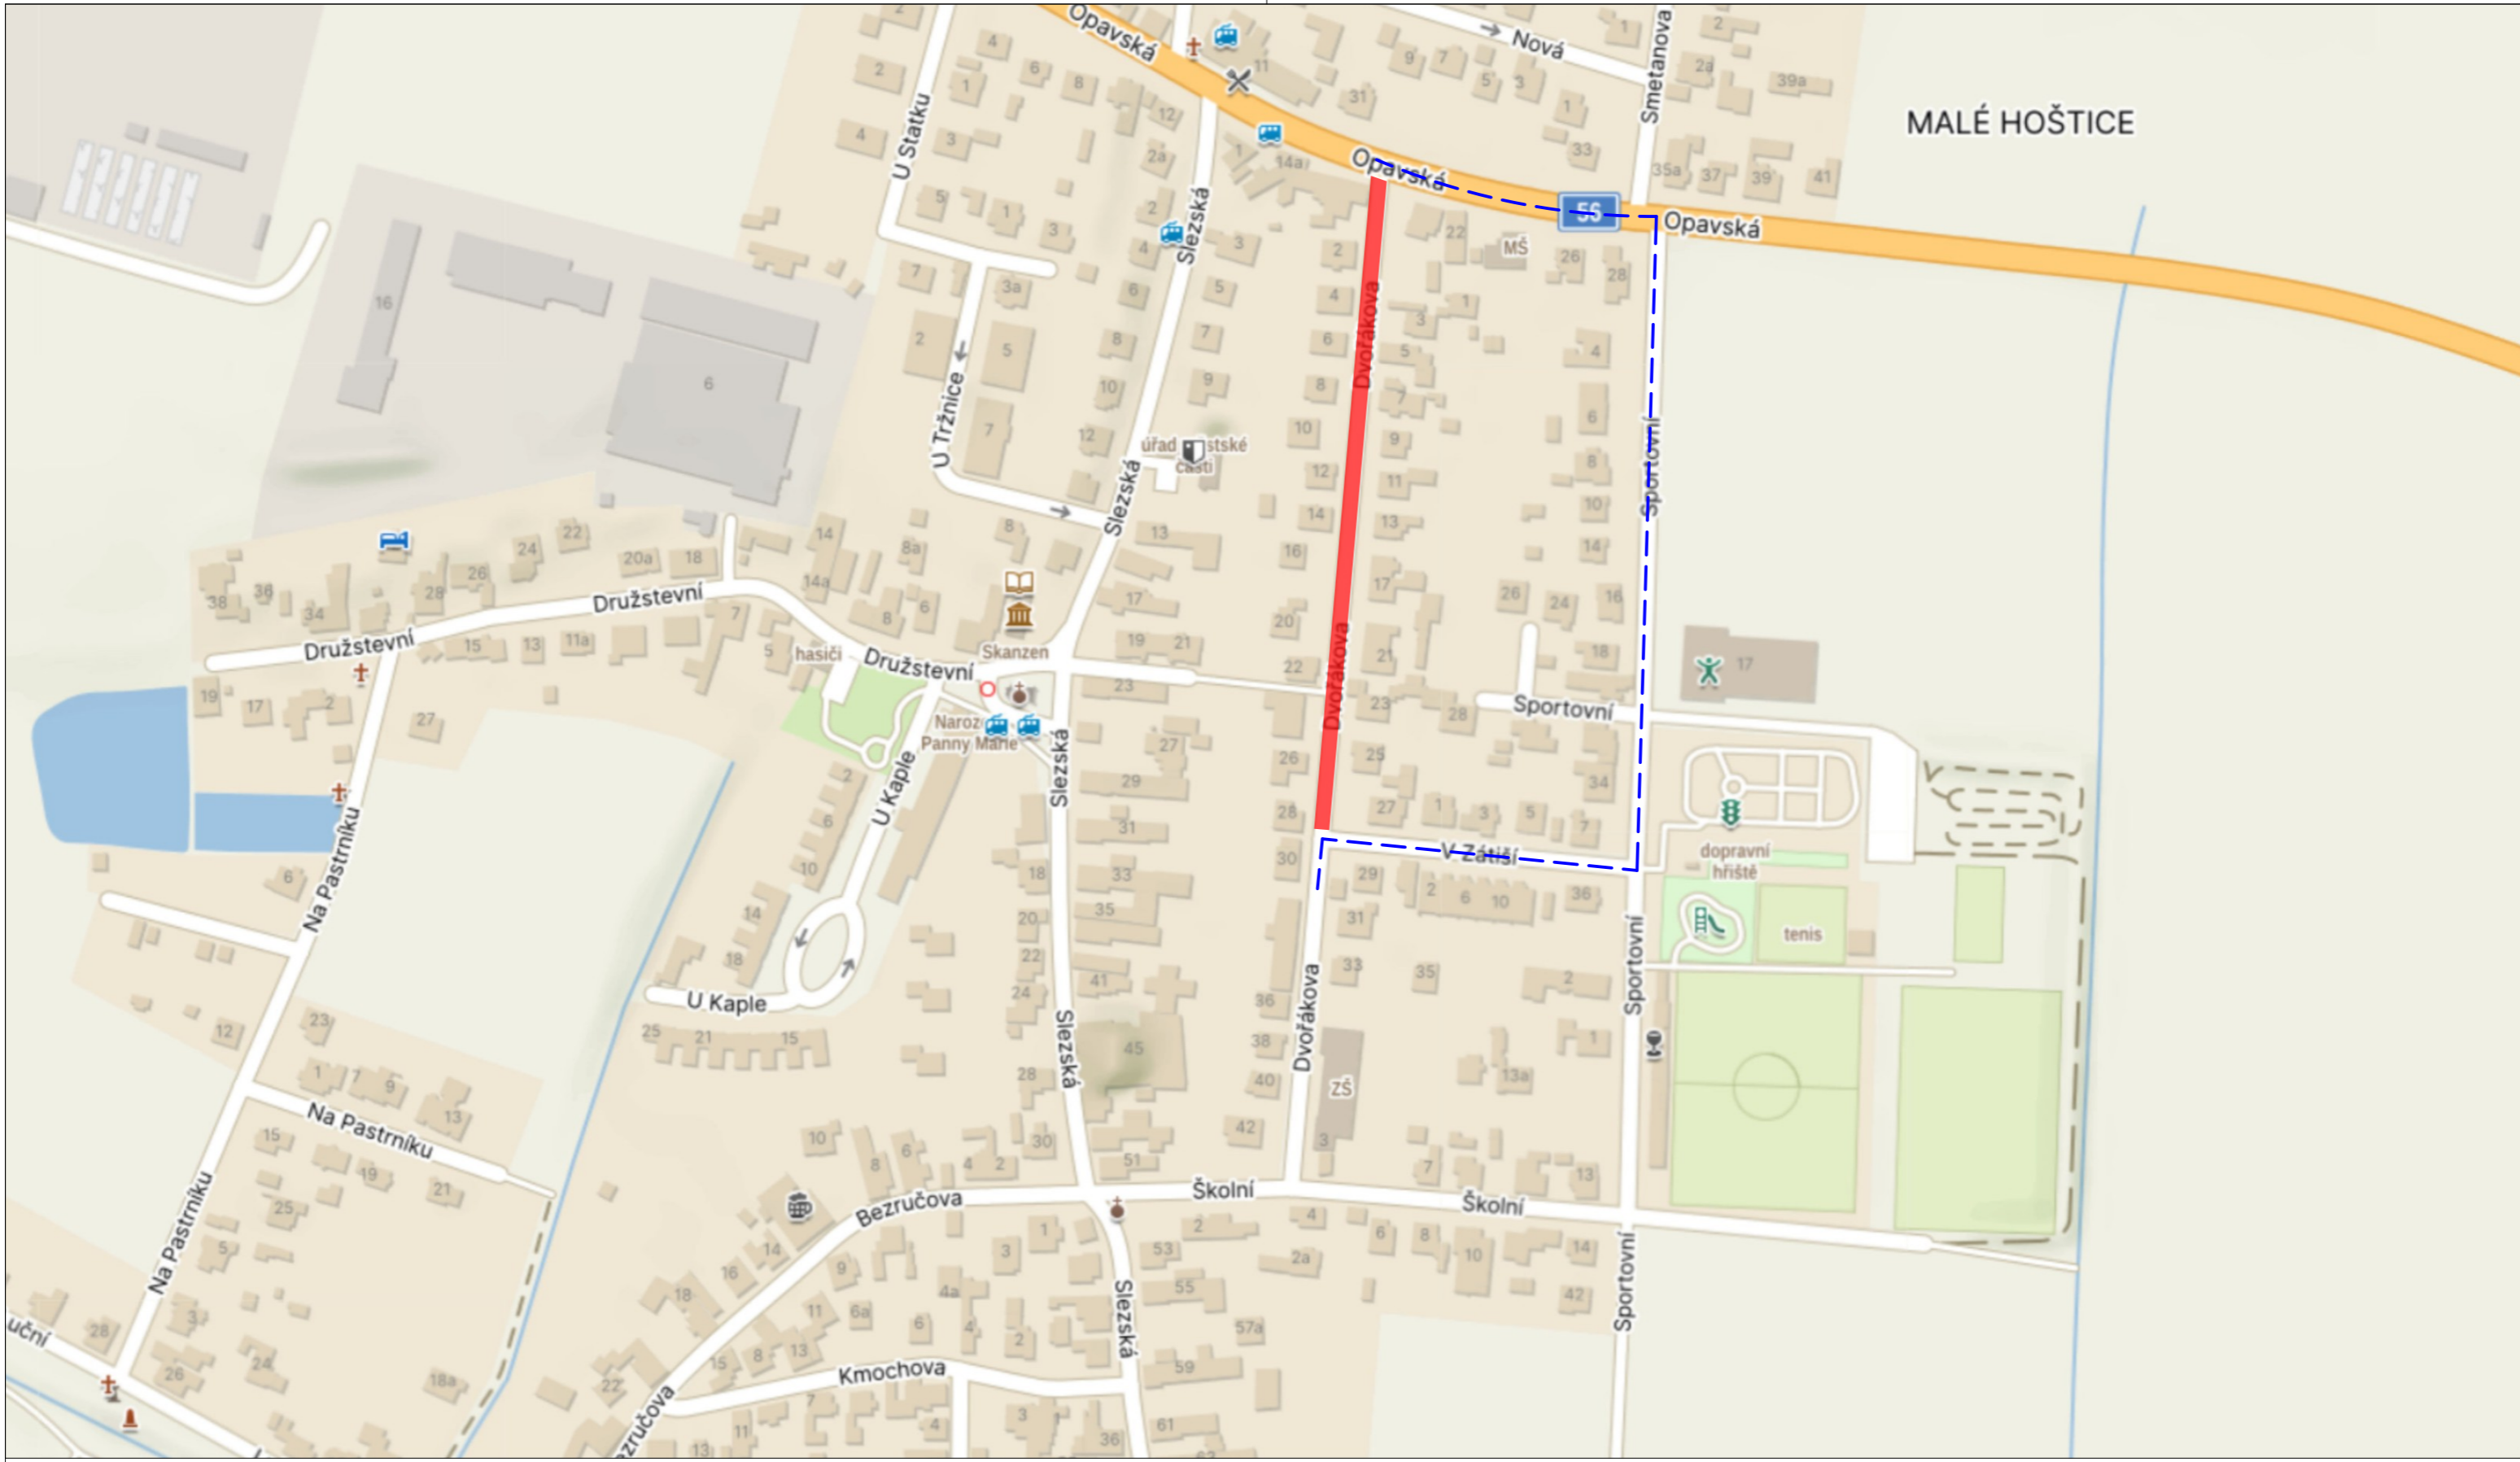

Omezený úsek

Objízdná trasa

-  A15 Navržené přechodné DZ
-  P4 Stávající svíslé DZ
-  P4 Zrušené stávající svíslé DZ

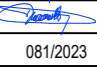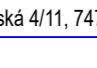
Autor:	Dopravní Značení Tkadleček, Grudova 4, 747 05 Opava		
Zodp. projektant:	Jan Tkadleček		IČO: 087 346 31
Vypracoval:	Jan Tkadleček		tel.: 737 351 772
Kontroloval:	Ing. Milan Tkadleček		Datum: 05/2024
Měřítko:	1:5000	Číslo zakázky:	081/2023 Formát: A3
Zadavatel:	Městská část Malé Hoštice, Slezská 4/11, 747 05 Opava		
Stavba:	Kulturní akce - Strassenfest		
Popis:	Úplná uzavírka ul. Dvořákova		



TKADLEČEK
Dopravní značení

tkadlecek.cz
znacky@tkadlecek.cz

Výkres číslo:
DZ-1

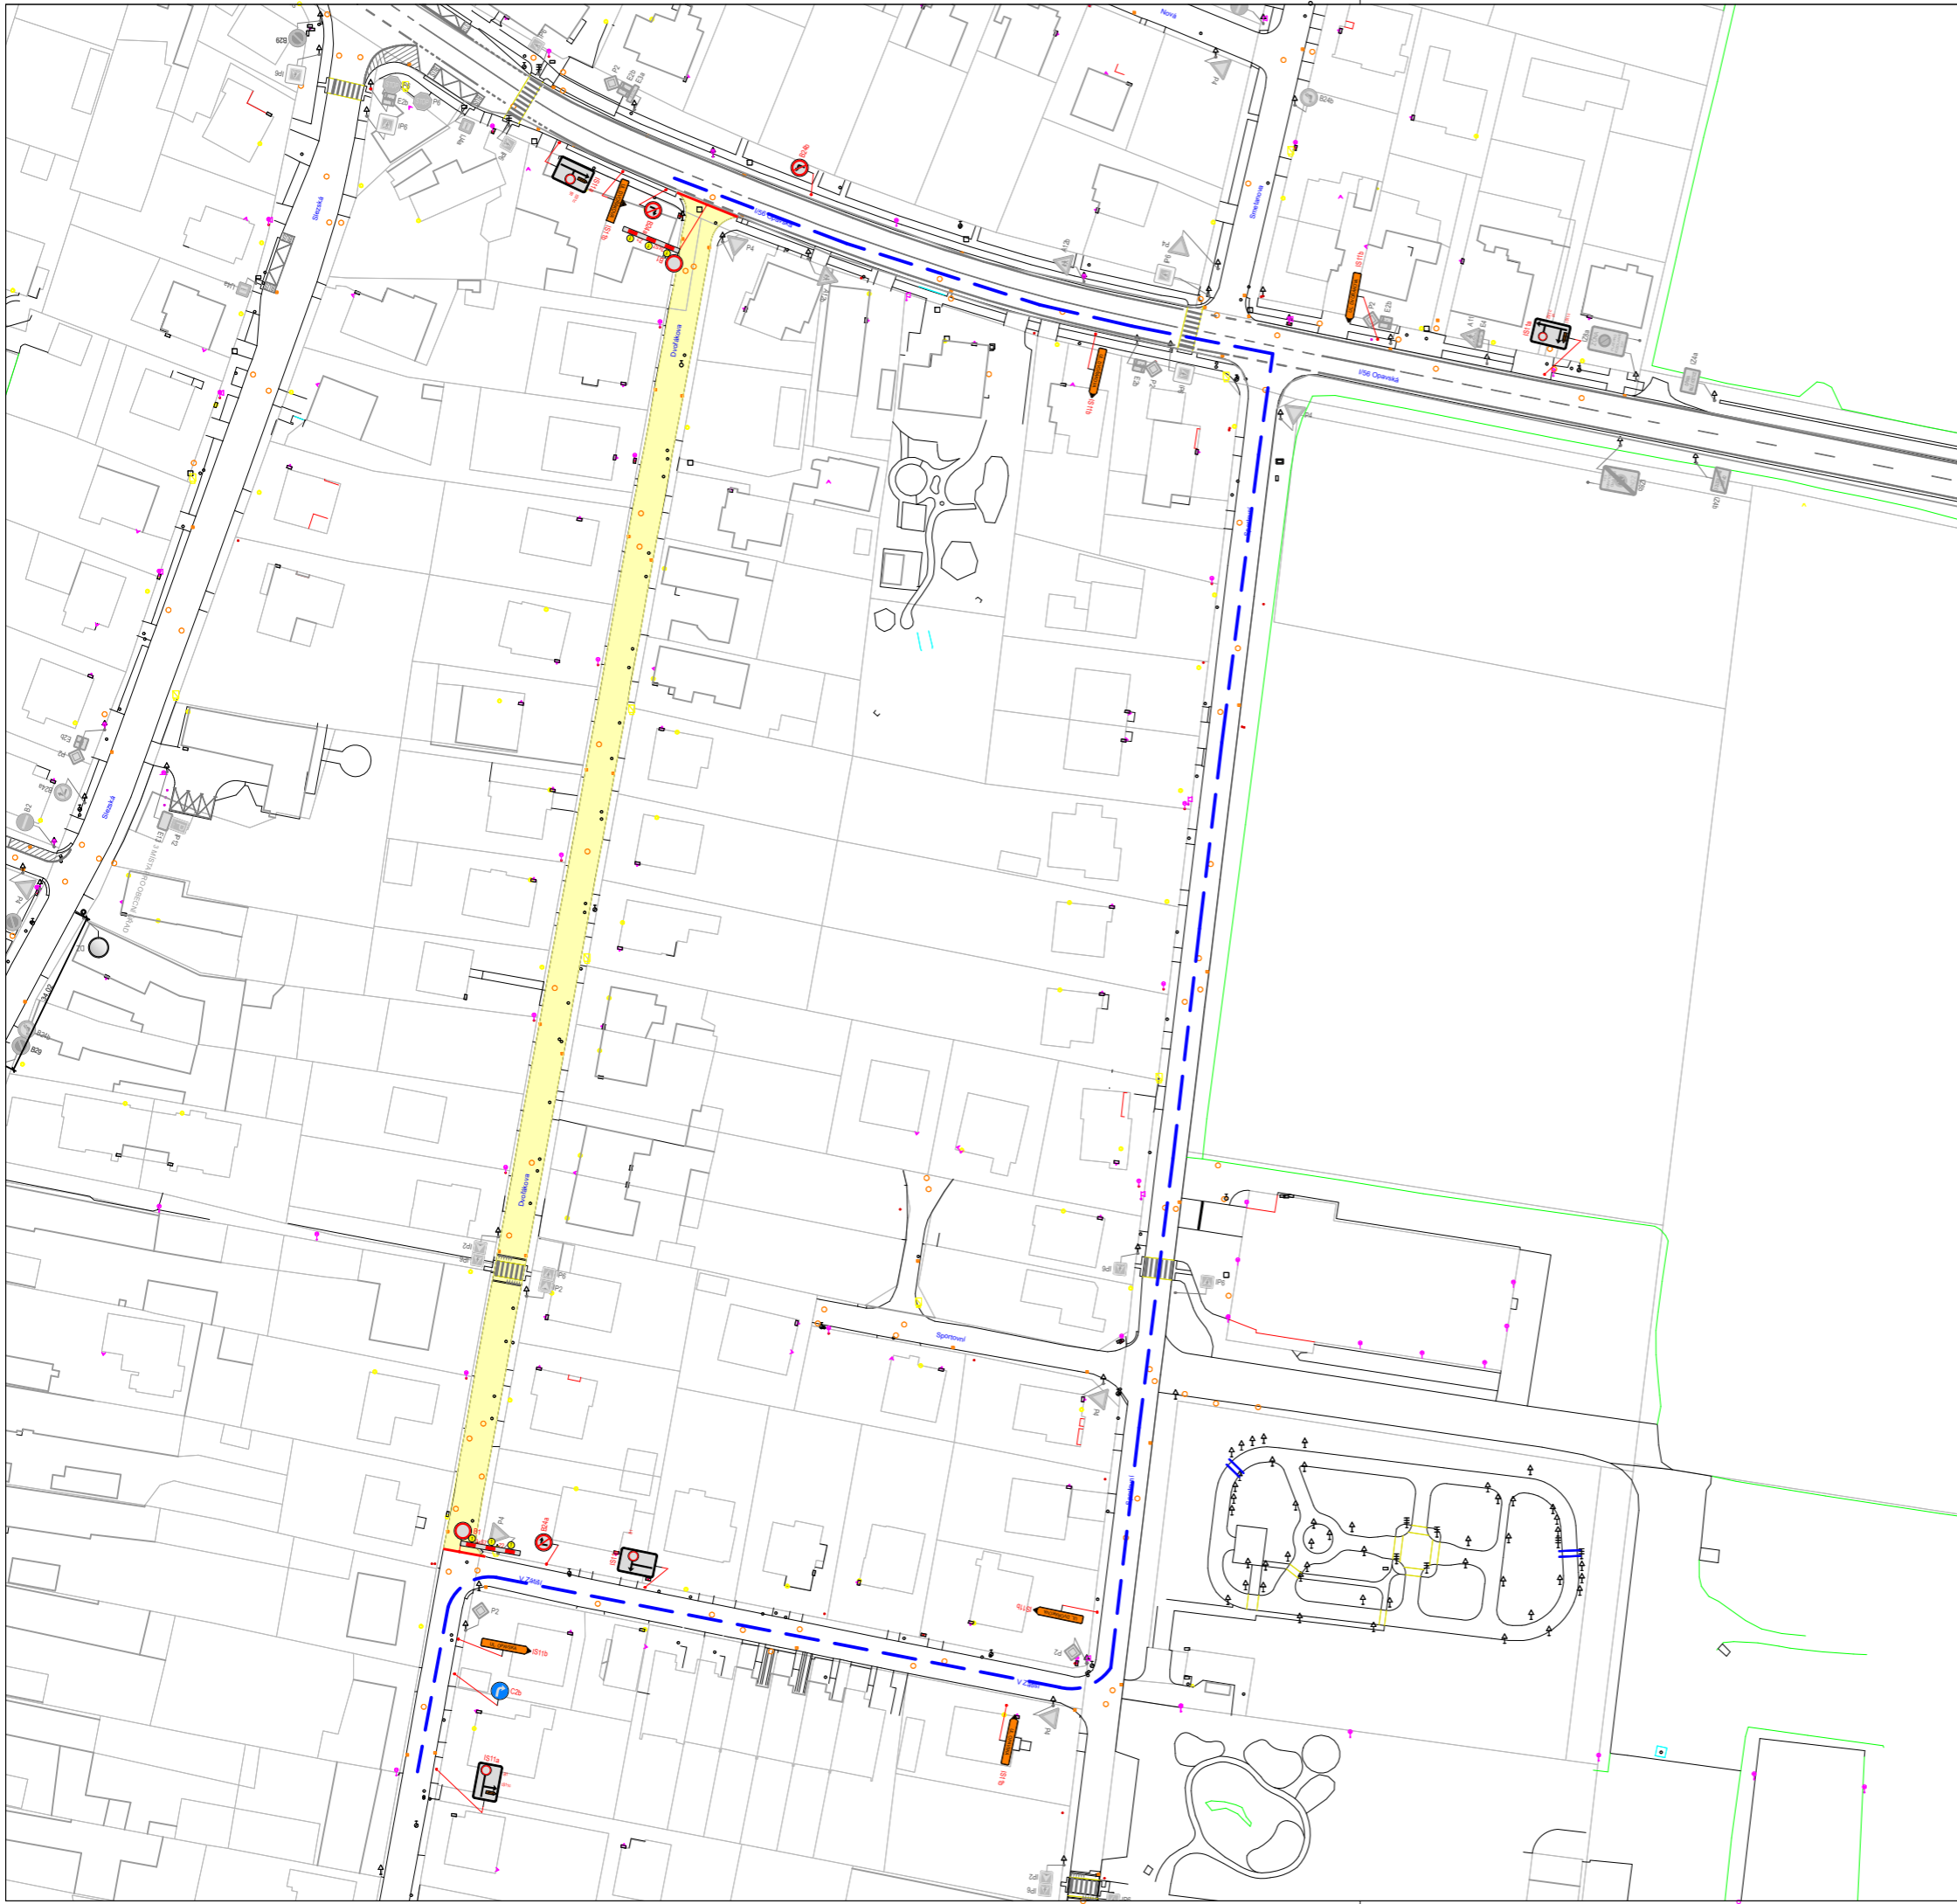

Omezený úsek

Objízdná trasa

- A15 Navržené přechodné DZ
- P4 Stávající svislé DZ
- P4 Zrušené stávající svislé DZ

Autor:	Dopravní Značení Tkadleček, Grudova 4, 747 05 Opava		
Zodp. projektant:	Jan Tkadleček		IČO: 087 346 31
Vypracoval:	Jan Tkadleček		tel.: 737 351 772
Kontroloval:	Ing. Milan Tkadleček		Datum: 05/2024
Měřítko:	1:1500	Číslo zakázky:	081/2023 Formát: A3
Zadavatel:	Městská část Malé Hoštice, Slezská 4/11, 747 05 Opava		
Stavba:	Kulturní akce - Strassenfest		
Popis:	Úplná uzavírka ul. Dvořákova		



Výkres číslo:
DZ-2