




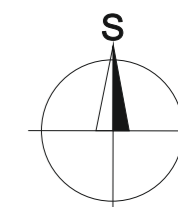


Legenda:



-  B4 Trvalé dopravní značení
-  B1 Přechnodné dopravní značení
-  Uzavřený žel. přejezd
-  Objízdná trasa

Během opravy propustku bude probíhat na trati výluka vlakové dopravy.





Vypracoval: Bc. Martin Bodlák	Datum: 5.6.2024	 SEKNE , spol. s r.o. Hamerská 12, 772 00 Olomouc DIČ: CZ62363701 tel./fax: 585 311 867
Název akce: <p style="text-align: center;">Oprava žel. propustku, Skrochovice</p>		
Název objektu: Přechnodné dopravní značení	Formát: 2xA4	Č. výkresu: 1
Příloha: Úplná uzavírka MK		Č. soupravy:

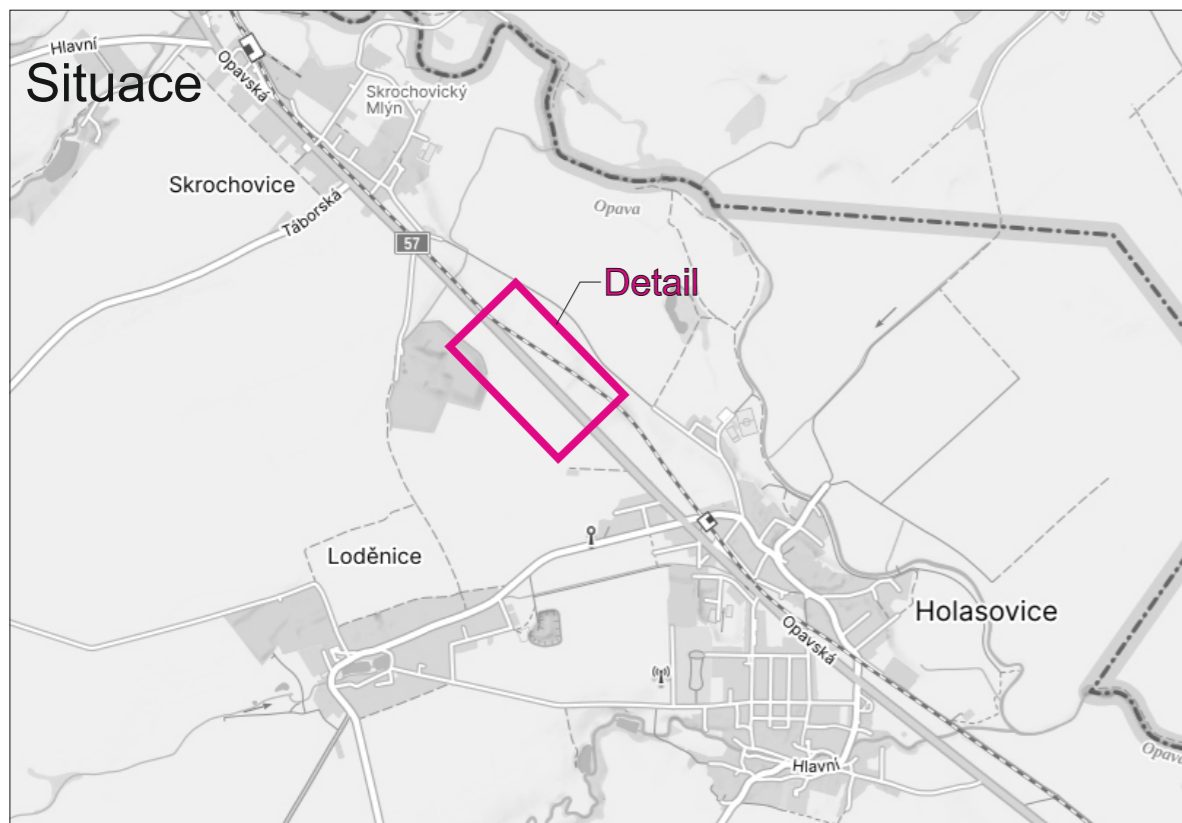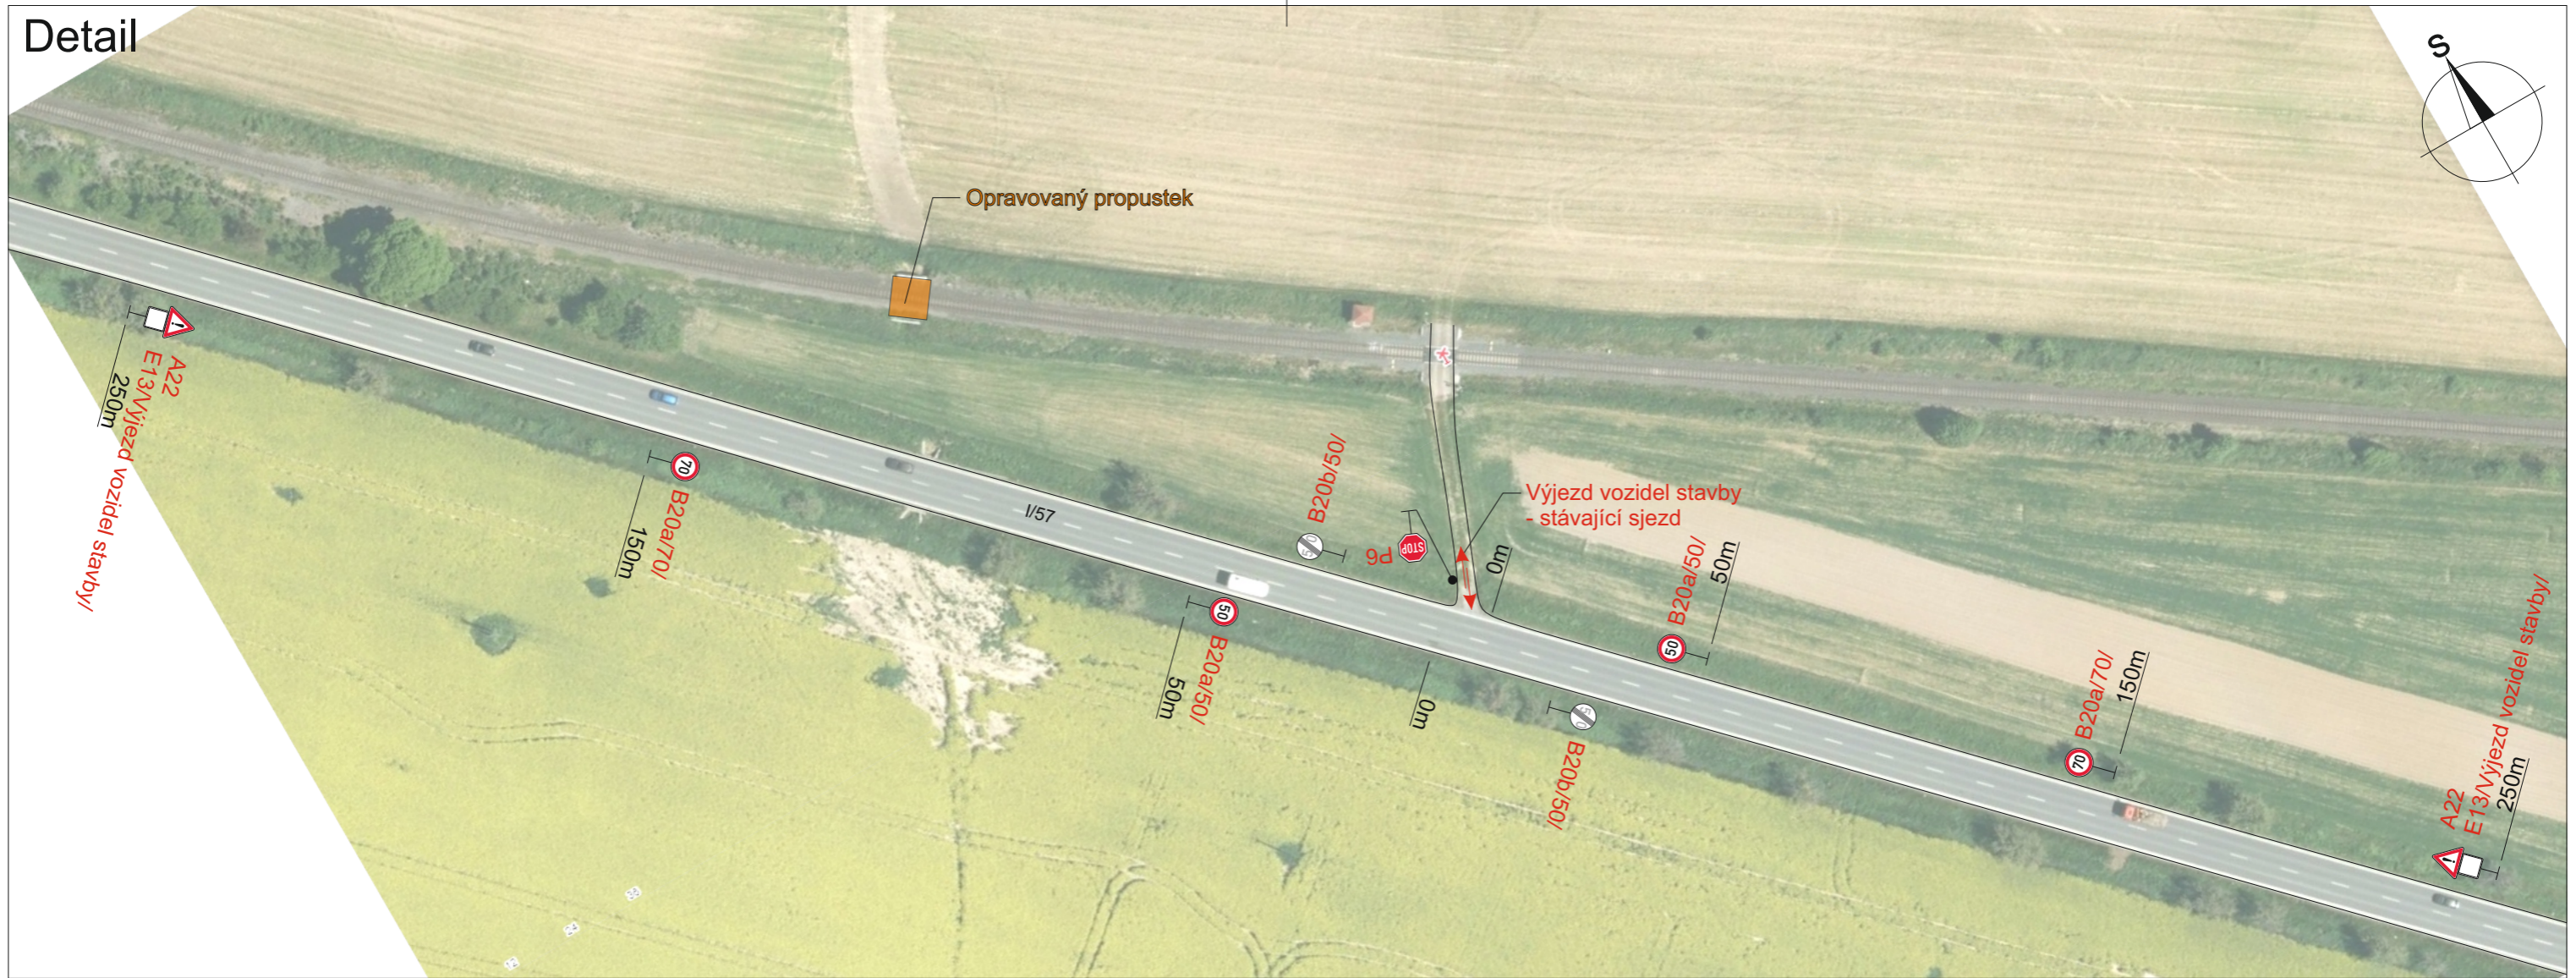


Detail



Legenda:

-  B4 Trvalé dopravní značení
-  B1 Přechnodné dopravní značení
-  Uzavřený žel. přejezd
-  Objízdná trasa

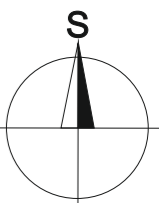

Během opravy propustku bude probíhat na trati výluka vlakové dopravy.

Vypracoval: Bc. Martin Bodlák	Datum: 5.6.2024	SEKNE SEKNE, spol. s r.o. Hamerská 12, 772 00 Olomouc DIČ: CZ62363701 tel./fax: 585 311 867	
Název akce: <h3 style="text-align: center;">Oprava žel. propustku, Skrochovice</h3>			
Název objektu: Přechnodné dopravní značení	Formát: 2xA4	Č. výkresu: 2	Č. soupravy:
Příloha: Výjezd vozidel stavby			