



Příloha je nedílnou součástí vydaného písemného vyjádření Policie ČR.

Příloha k č.j.: KRPT-165852-2/ČJ-2024-070206

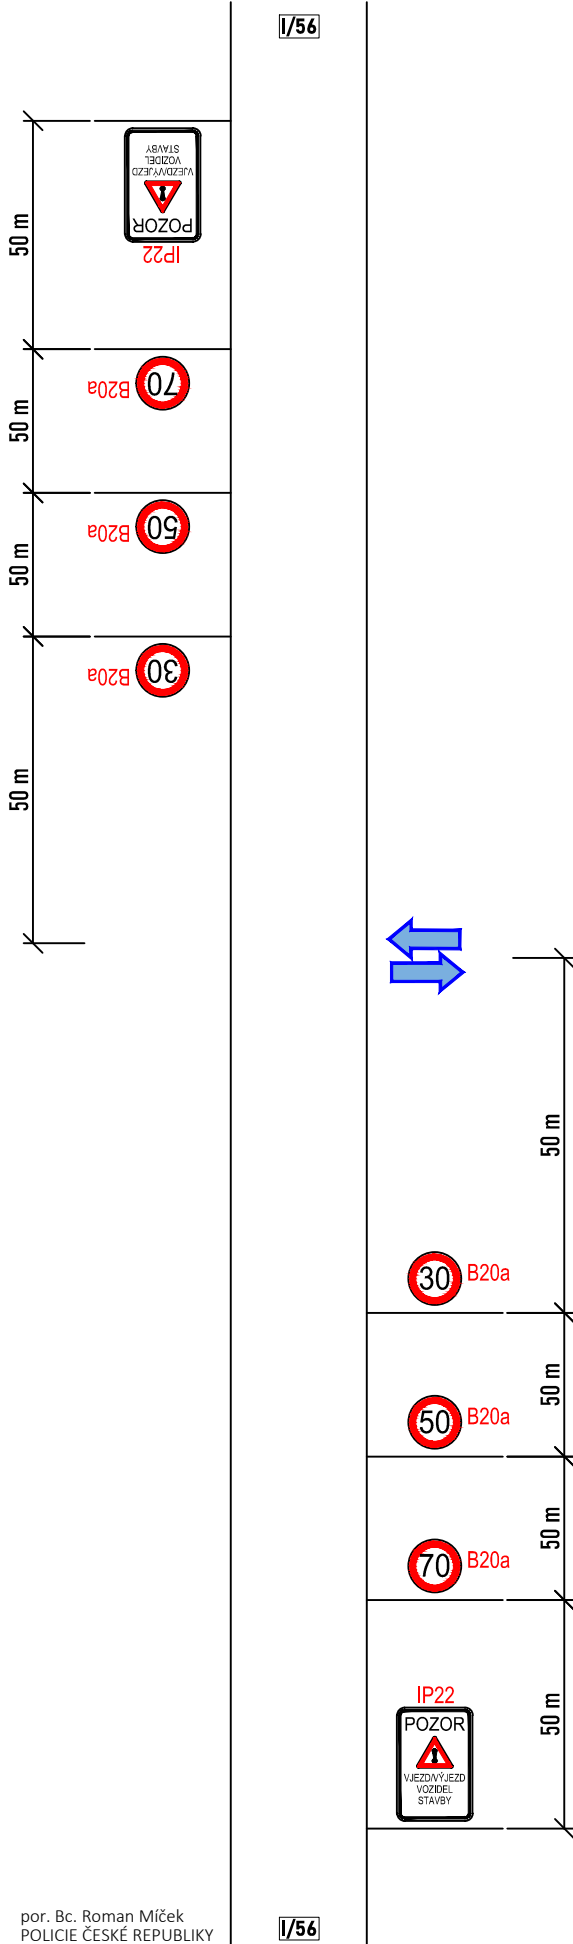

por. Bc. Roman Míček
POLICIE ČESKÉ REPUBLIKY
Důvod podepsání:
Čas podepsání: 24.06.2024 11:07:59

I/56

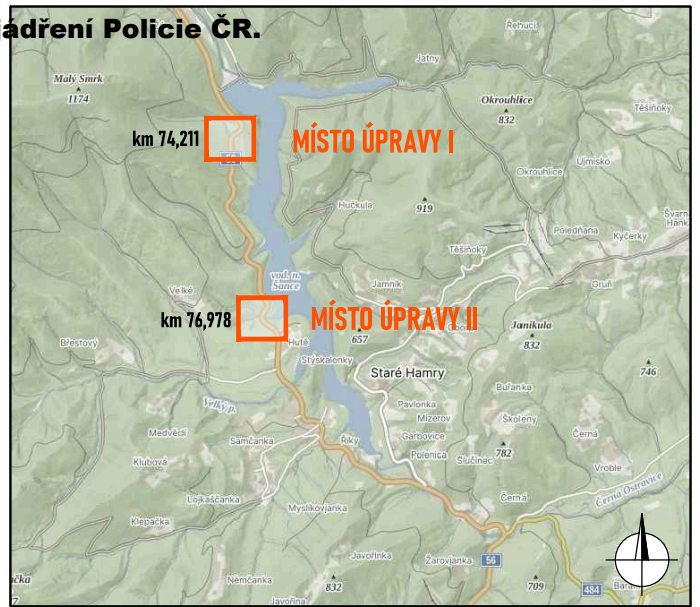

DETAIL MÍSTA ÚPRAVY I



DETAIL MÍSTA ÚPRAVY II



LEGENDA:

- pracovní místo
- vjezd/výjezd vozidel stavby
- P2 - navržené přechodné svíslé dopravní značení
- P2 - stávající svíslé dopravní značení
- P2 - zneplatněné stávající svíslé dopravní značení

Souhlasíme s přechodnou úpravou provozu.

V souladu s ustanovením § 36 odst. 3 zák. č. 500/2004 Sb. Správního řádu se vzdáváme práva vyjádřit se k podkladům rozhodnutí.

Dopravní značení, které bude v rozporu s přechodným dopravním značením, bude dočasně zneplatněno.

ZDROJ MAPOVÝCH PODKLADŮ **Mapy.cz; © Seznam.cz, a.s.** **MAPY.CZ**

VYPRACOVAL	ŠMÍDOVÁ	 NVB LINE s.r.o. Cukrovar 716 768 21 Kvasice www.nvbline.cz smidova@nbvline.cz tel.: 770 163 047
UPRAVIL		
KONTROLOVAL	JANATA	
INVESTOR	ŘSD s.p.	
ZHOTOVITEL	REPONT s.r.o.	
NÁZEV STAVBY	I/56 STARÉ HAMRY, MOSTY EV. Č. 56-102 A 56-104	
DOPRAVNĚ INŽENÝRSKÁ OPATŘENÍ	SCHEMA VÝJEZDŮ STAVBY	
FORMÁT	A4	
DATUM	17. 5. 2024	
Č. ZAKÁZKY	ZK-24-0584	