


SCHÉMA PRACOVNÍHO MÍSTA NA SIL. I/56

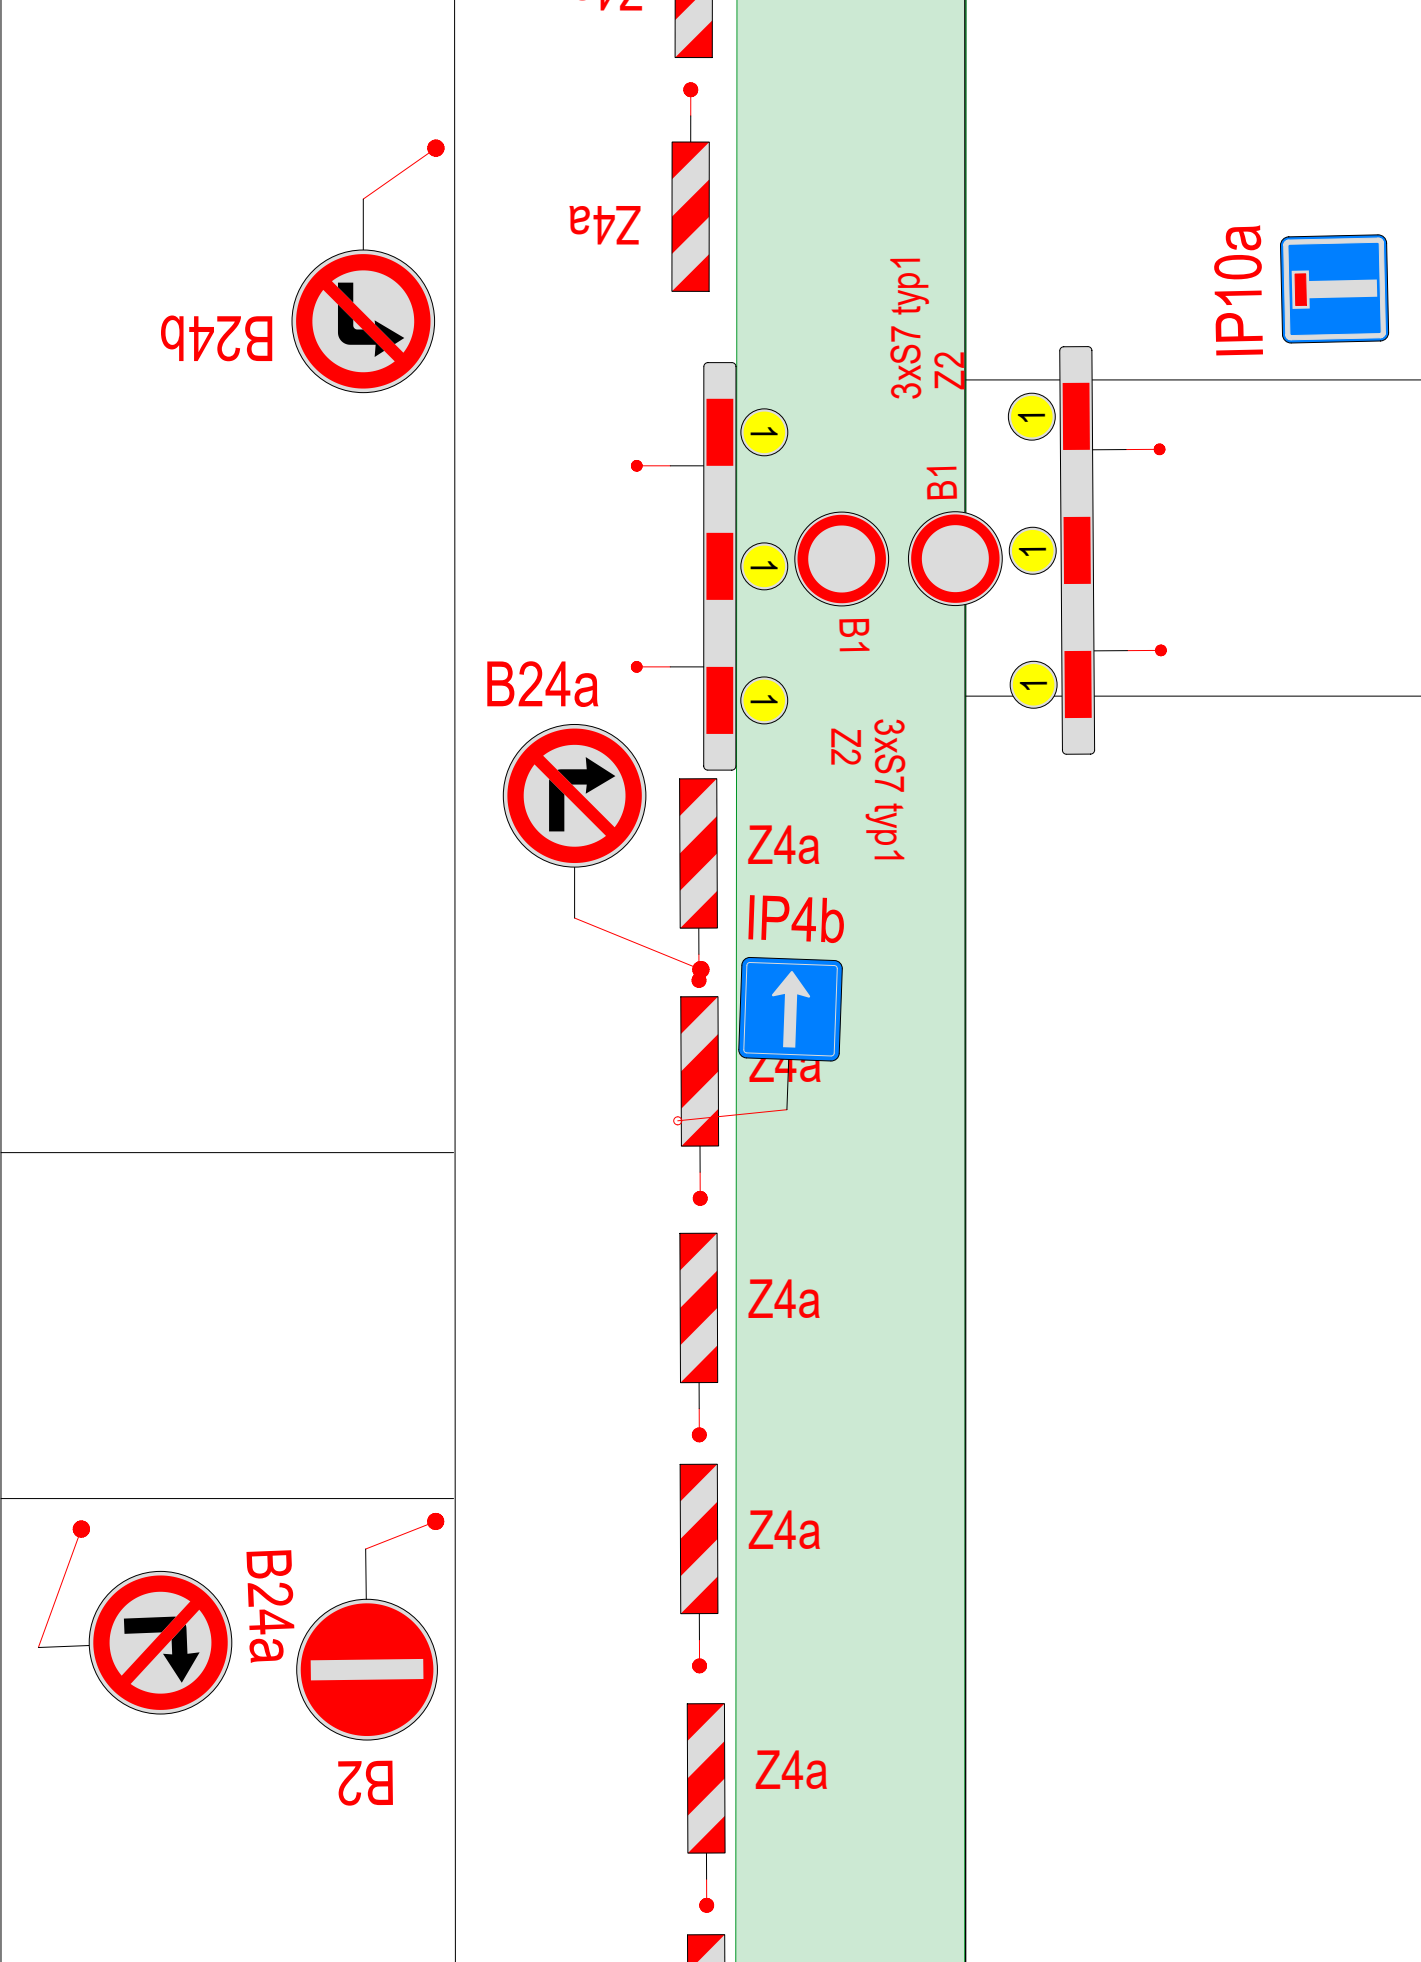

- LEGENDA**
- B29 - stávající svislé dopravní značení
  - B1 - navržené přechodné svislé dopravní značení
  - částečná uzavírka
  - objízdná trasa

VYPRACOVALA BARBORA KUČEROVÁ	DATUM BŘEZEN 2024	Č. VÝKRESU 03
NÁZEV AKCE I/56 Hlučín – průtah v km 20,091 – 22,585		
NÁZEV VÝKRESU PROVIZORNÍ DOPRAVNÍ ZNAČENÍ		



Brantice 430, 793 93 Brantice  
e-mail: info@znackymorava.cz