

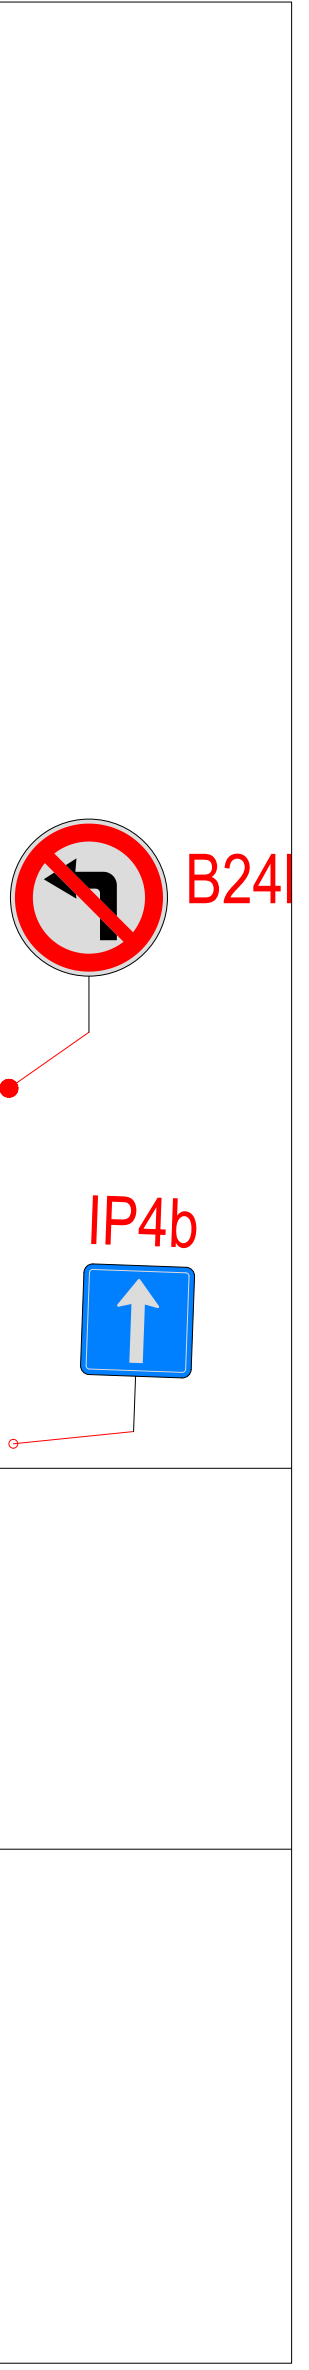


DETAIL MÍSTA ÚPRAVY

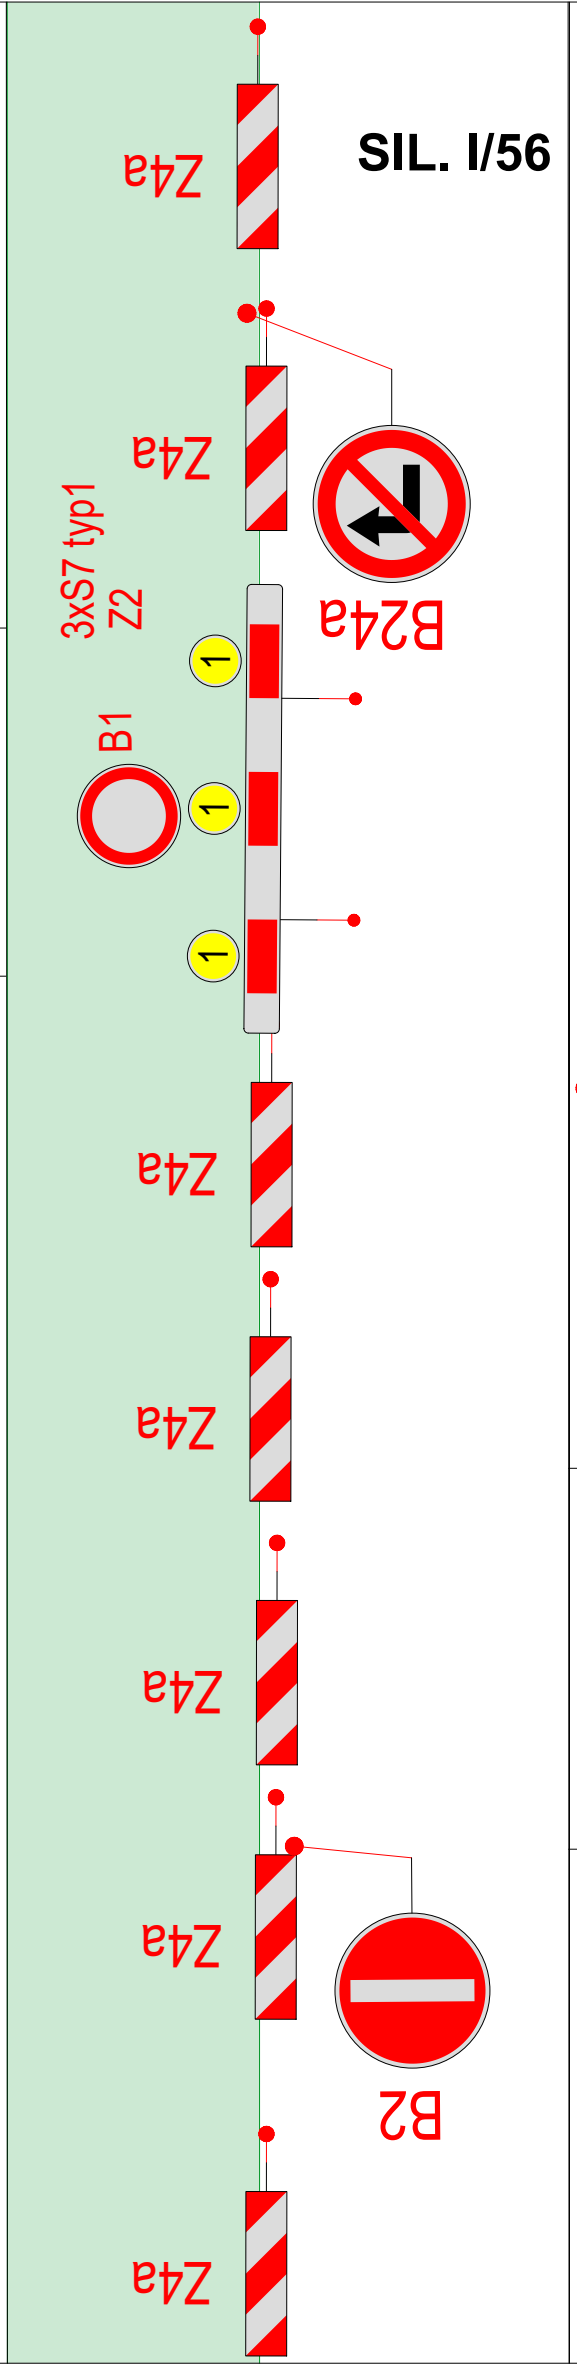

LEGENDA
 ● B29 - stávající svislé dopravní značení
 ● B1 - navržené přechodné svislé dopravní značení
 ■ - částečná uzavírka
 — - objízdná trasa

VYPRACOVALA BARBORA KUČEROVÁ	DATUM BŘEZEN 2024	Č. VÝKRESU 04
NÁZEV AKCE I/56 Hlučín – průtah v km 20,091 – 22,585		
NÁZEV VÝKRESU PROVIZORNÍ DOPRAVNÍ ZNAČENÍ		

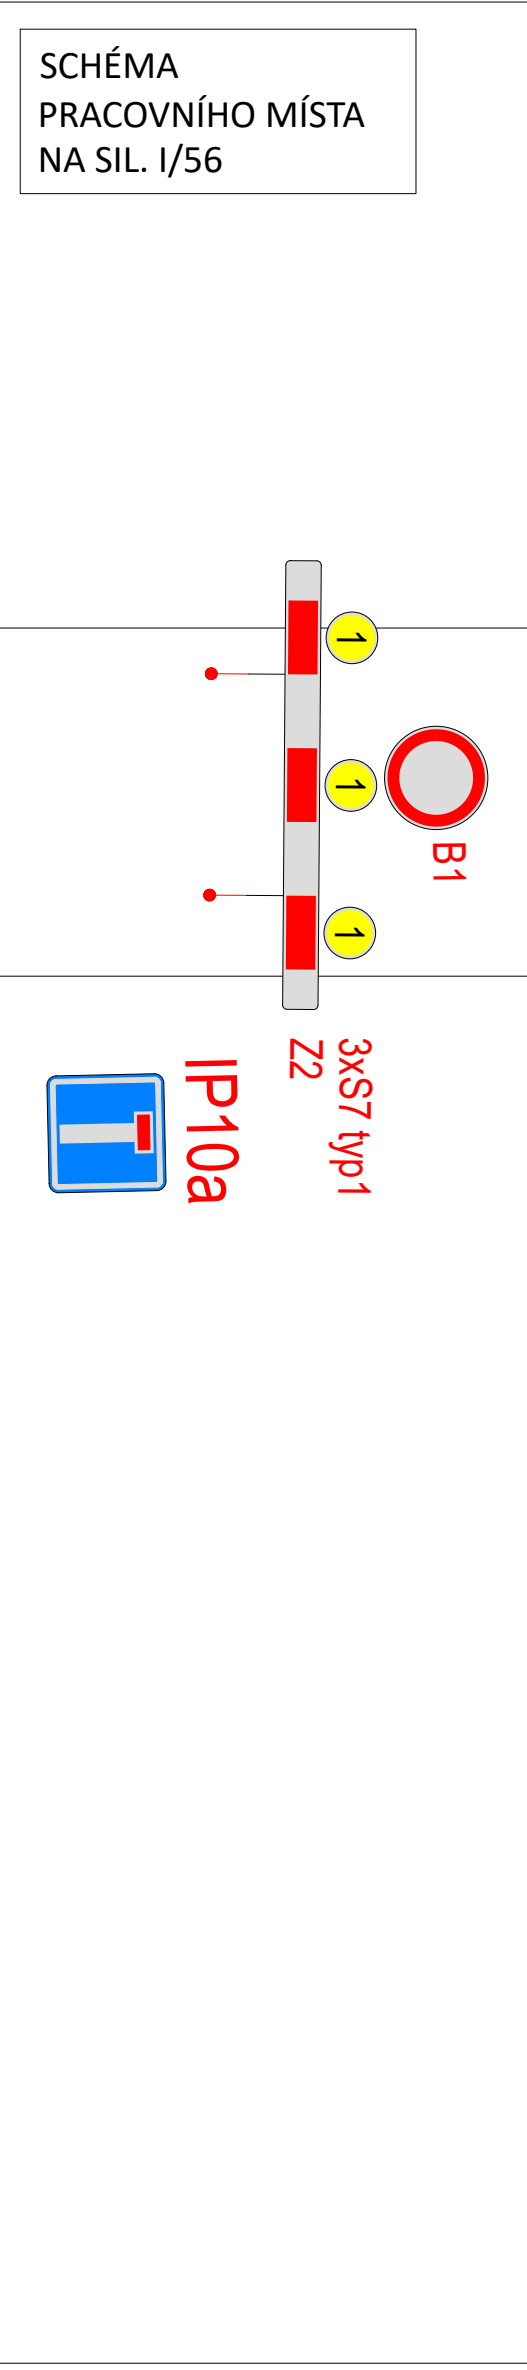

Brantice 430, 793 93 Brantice
 e-mail: info@znackymorava.cz