
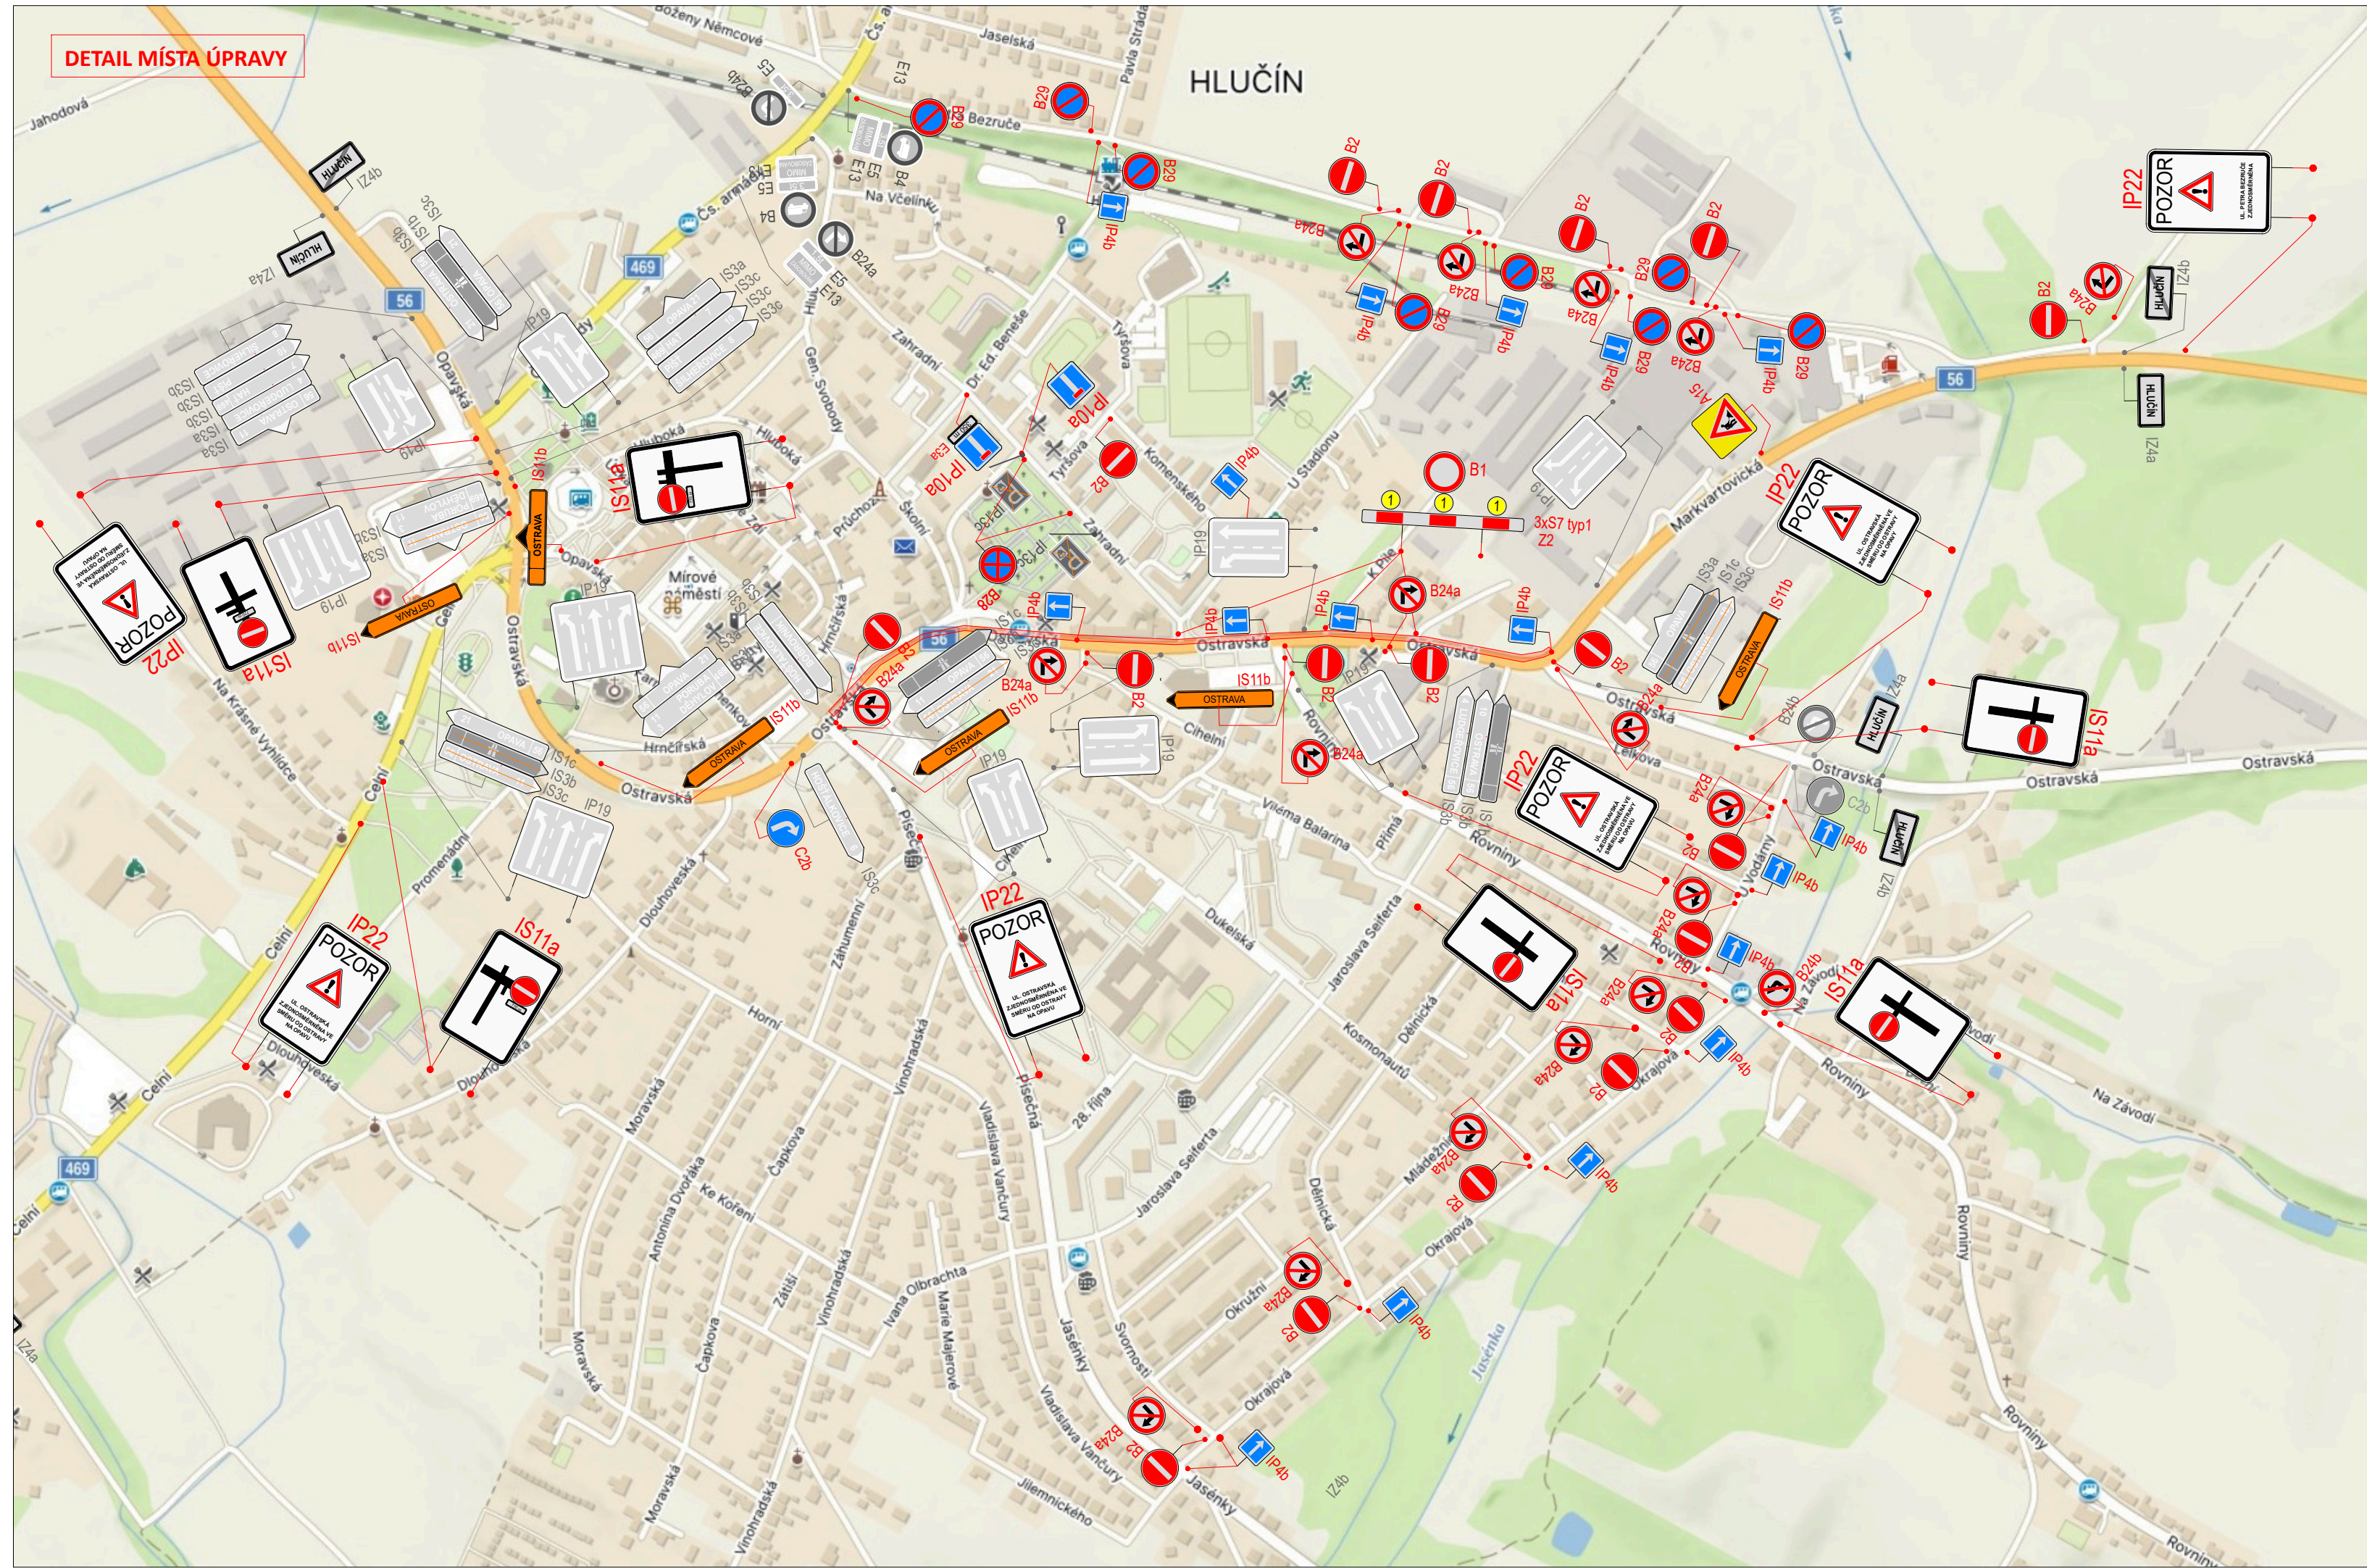


SCHÉMA
PRACOVNÍHO MÍSTA
NA SIL. I/56

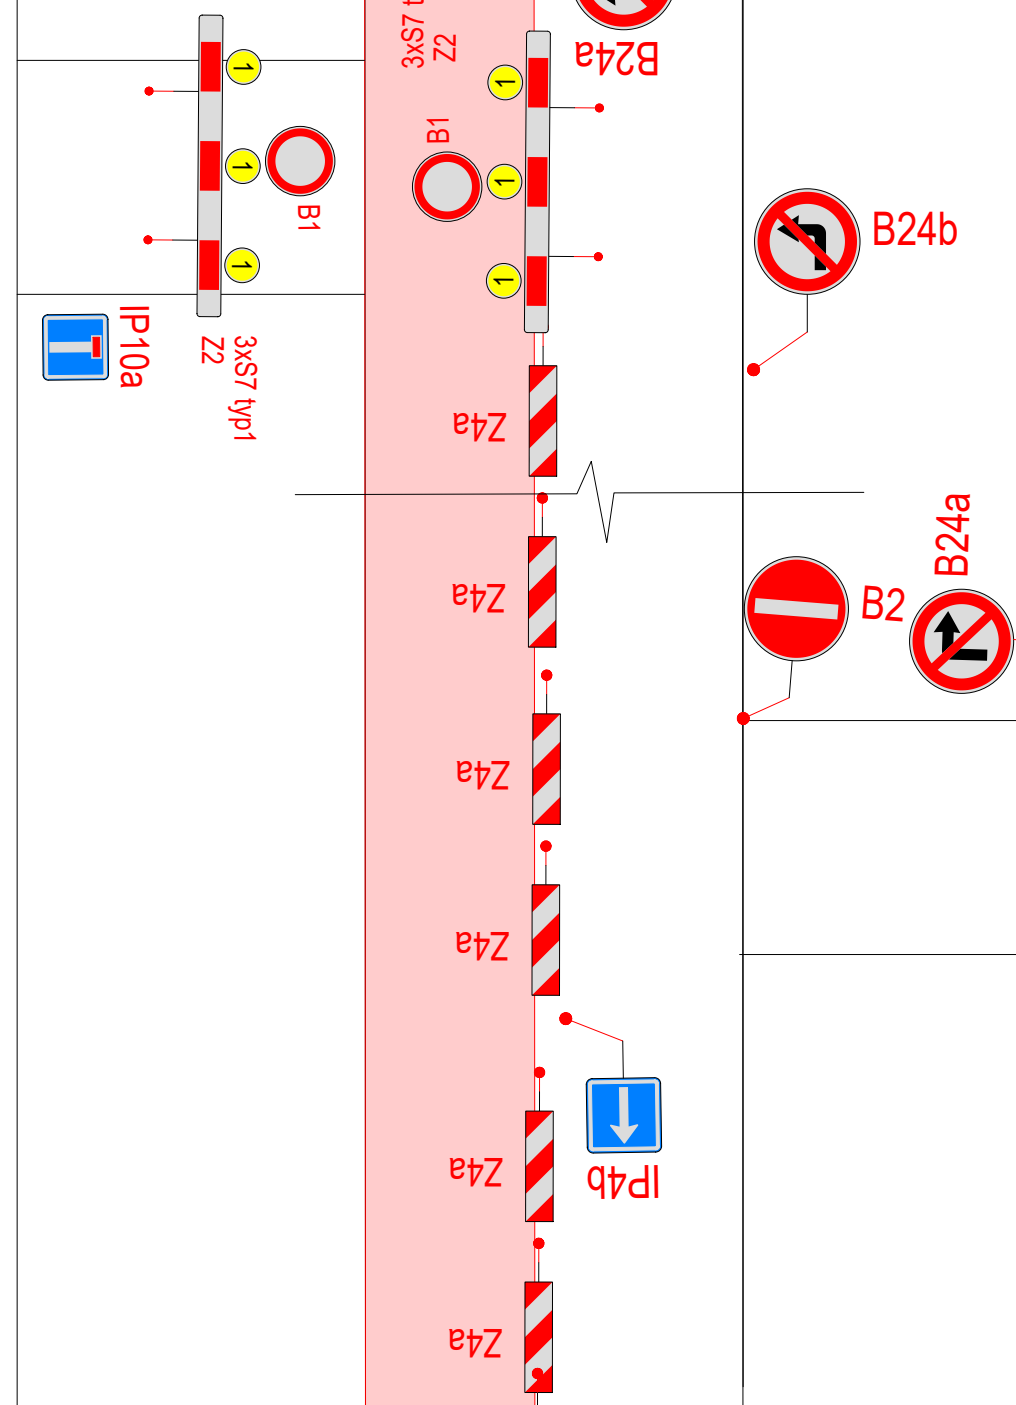

LEGENDA

- ⊘ B29 - stávající svislé dopravní značení
- ⊘ B1 - navržené přechodné svislé dopravní značení
- - částečná uzavírka

VYPRACOVALA BARBORA KUČEROVÁ	DATUM BŘEZEN 2024	Č. VÝKRESU 06
NÁZEV AKCE I/56 Hlučín – průtah v km 20,091 – 22,585		
NÁZEV VÝKRESU PROVIZORNÍ DOPRAVNÍ ZNAČENÍ		



Brantice 430, 793 93 Brantice
e-mail: info@znackymorava.cz