



**SIL. I/56**  
**SCHEMA B/6**  
 Standardní pracovní místo.  
 Zúžení vřozku na jeden jízdní pruh. Řízení porozozu světelným signalizačním zařazením.  
 Schéma bude přizpůsobeno konkrétní situaci na vozovce.

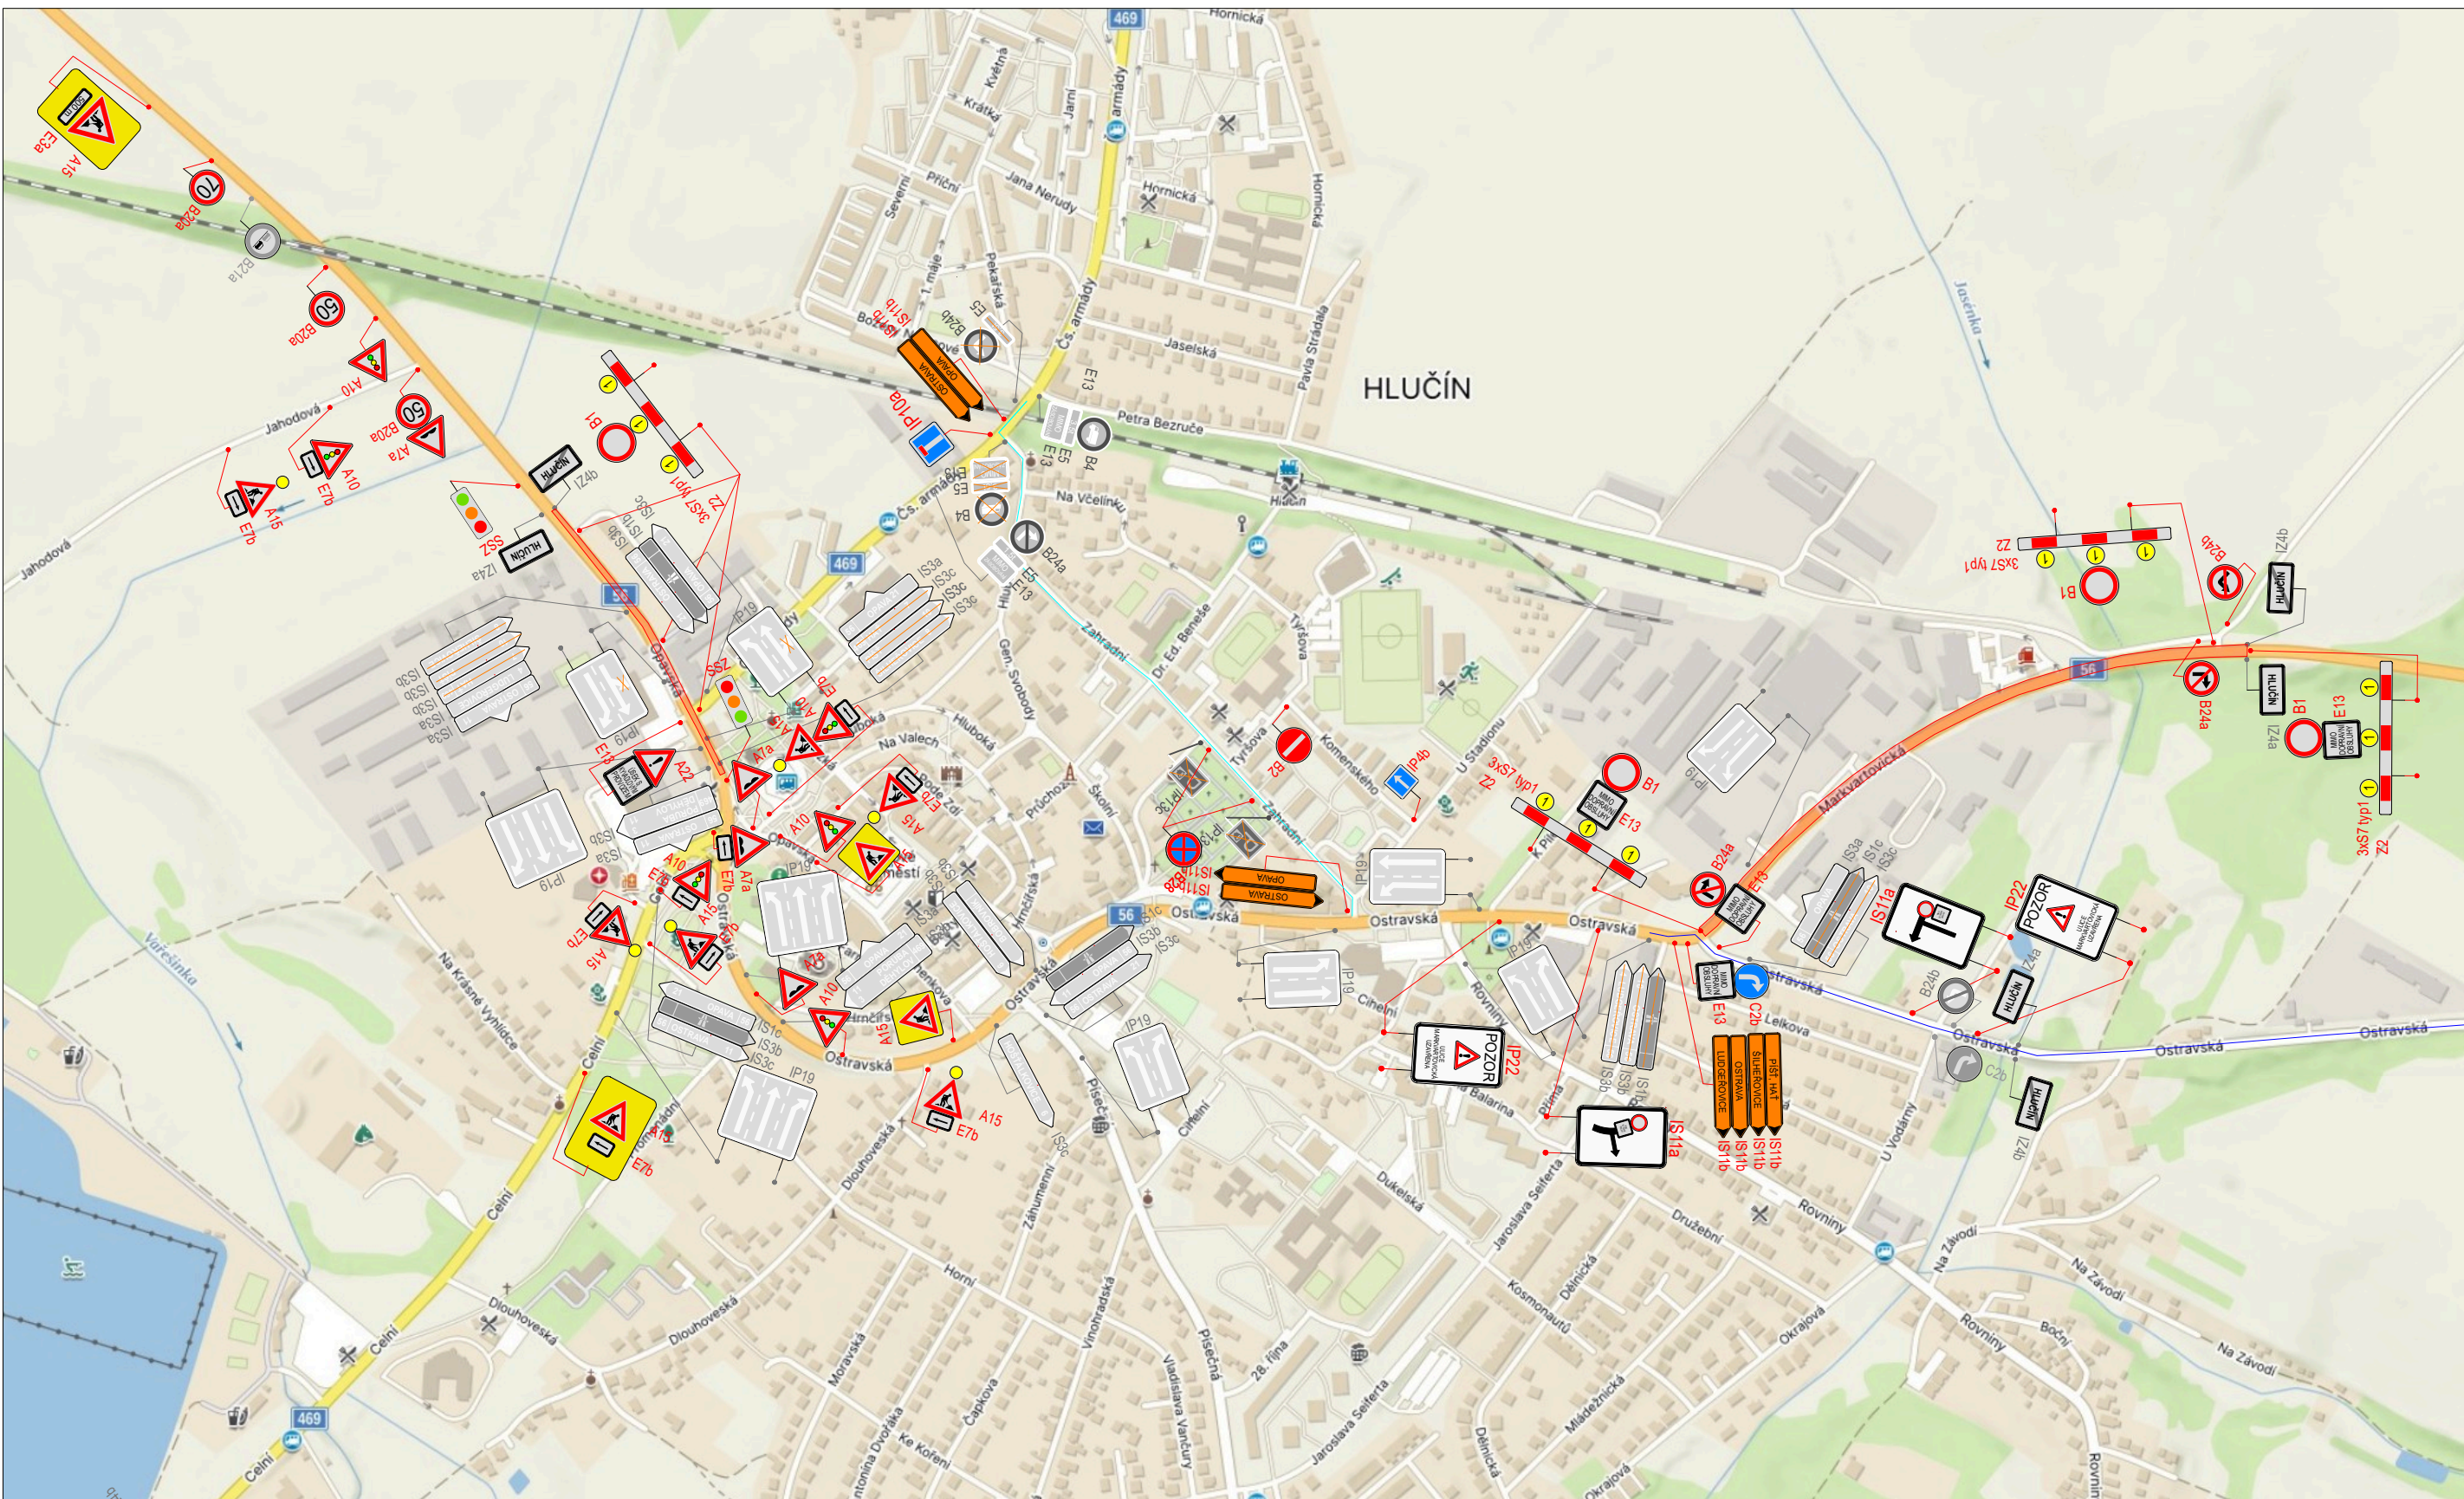

- LEGENDA**
- B29 - stávající vislé dopravní značení
  - B1 - navržené přechodné vislé dopravní značení
  - částečná uzavírka
  - objízdná trasa

Elektronický podpis: 28.6.2024  
 Certifikát autora podpisu:  
 Jméno: Jiří Škrabák  
 Vydal: PostSignum Qualified CA 4  
 Platnost do: 20.3.2026 11:22 +01:00

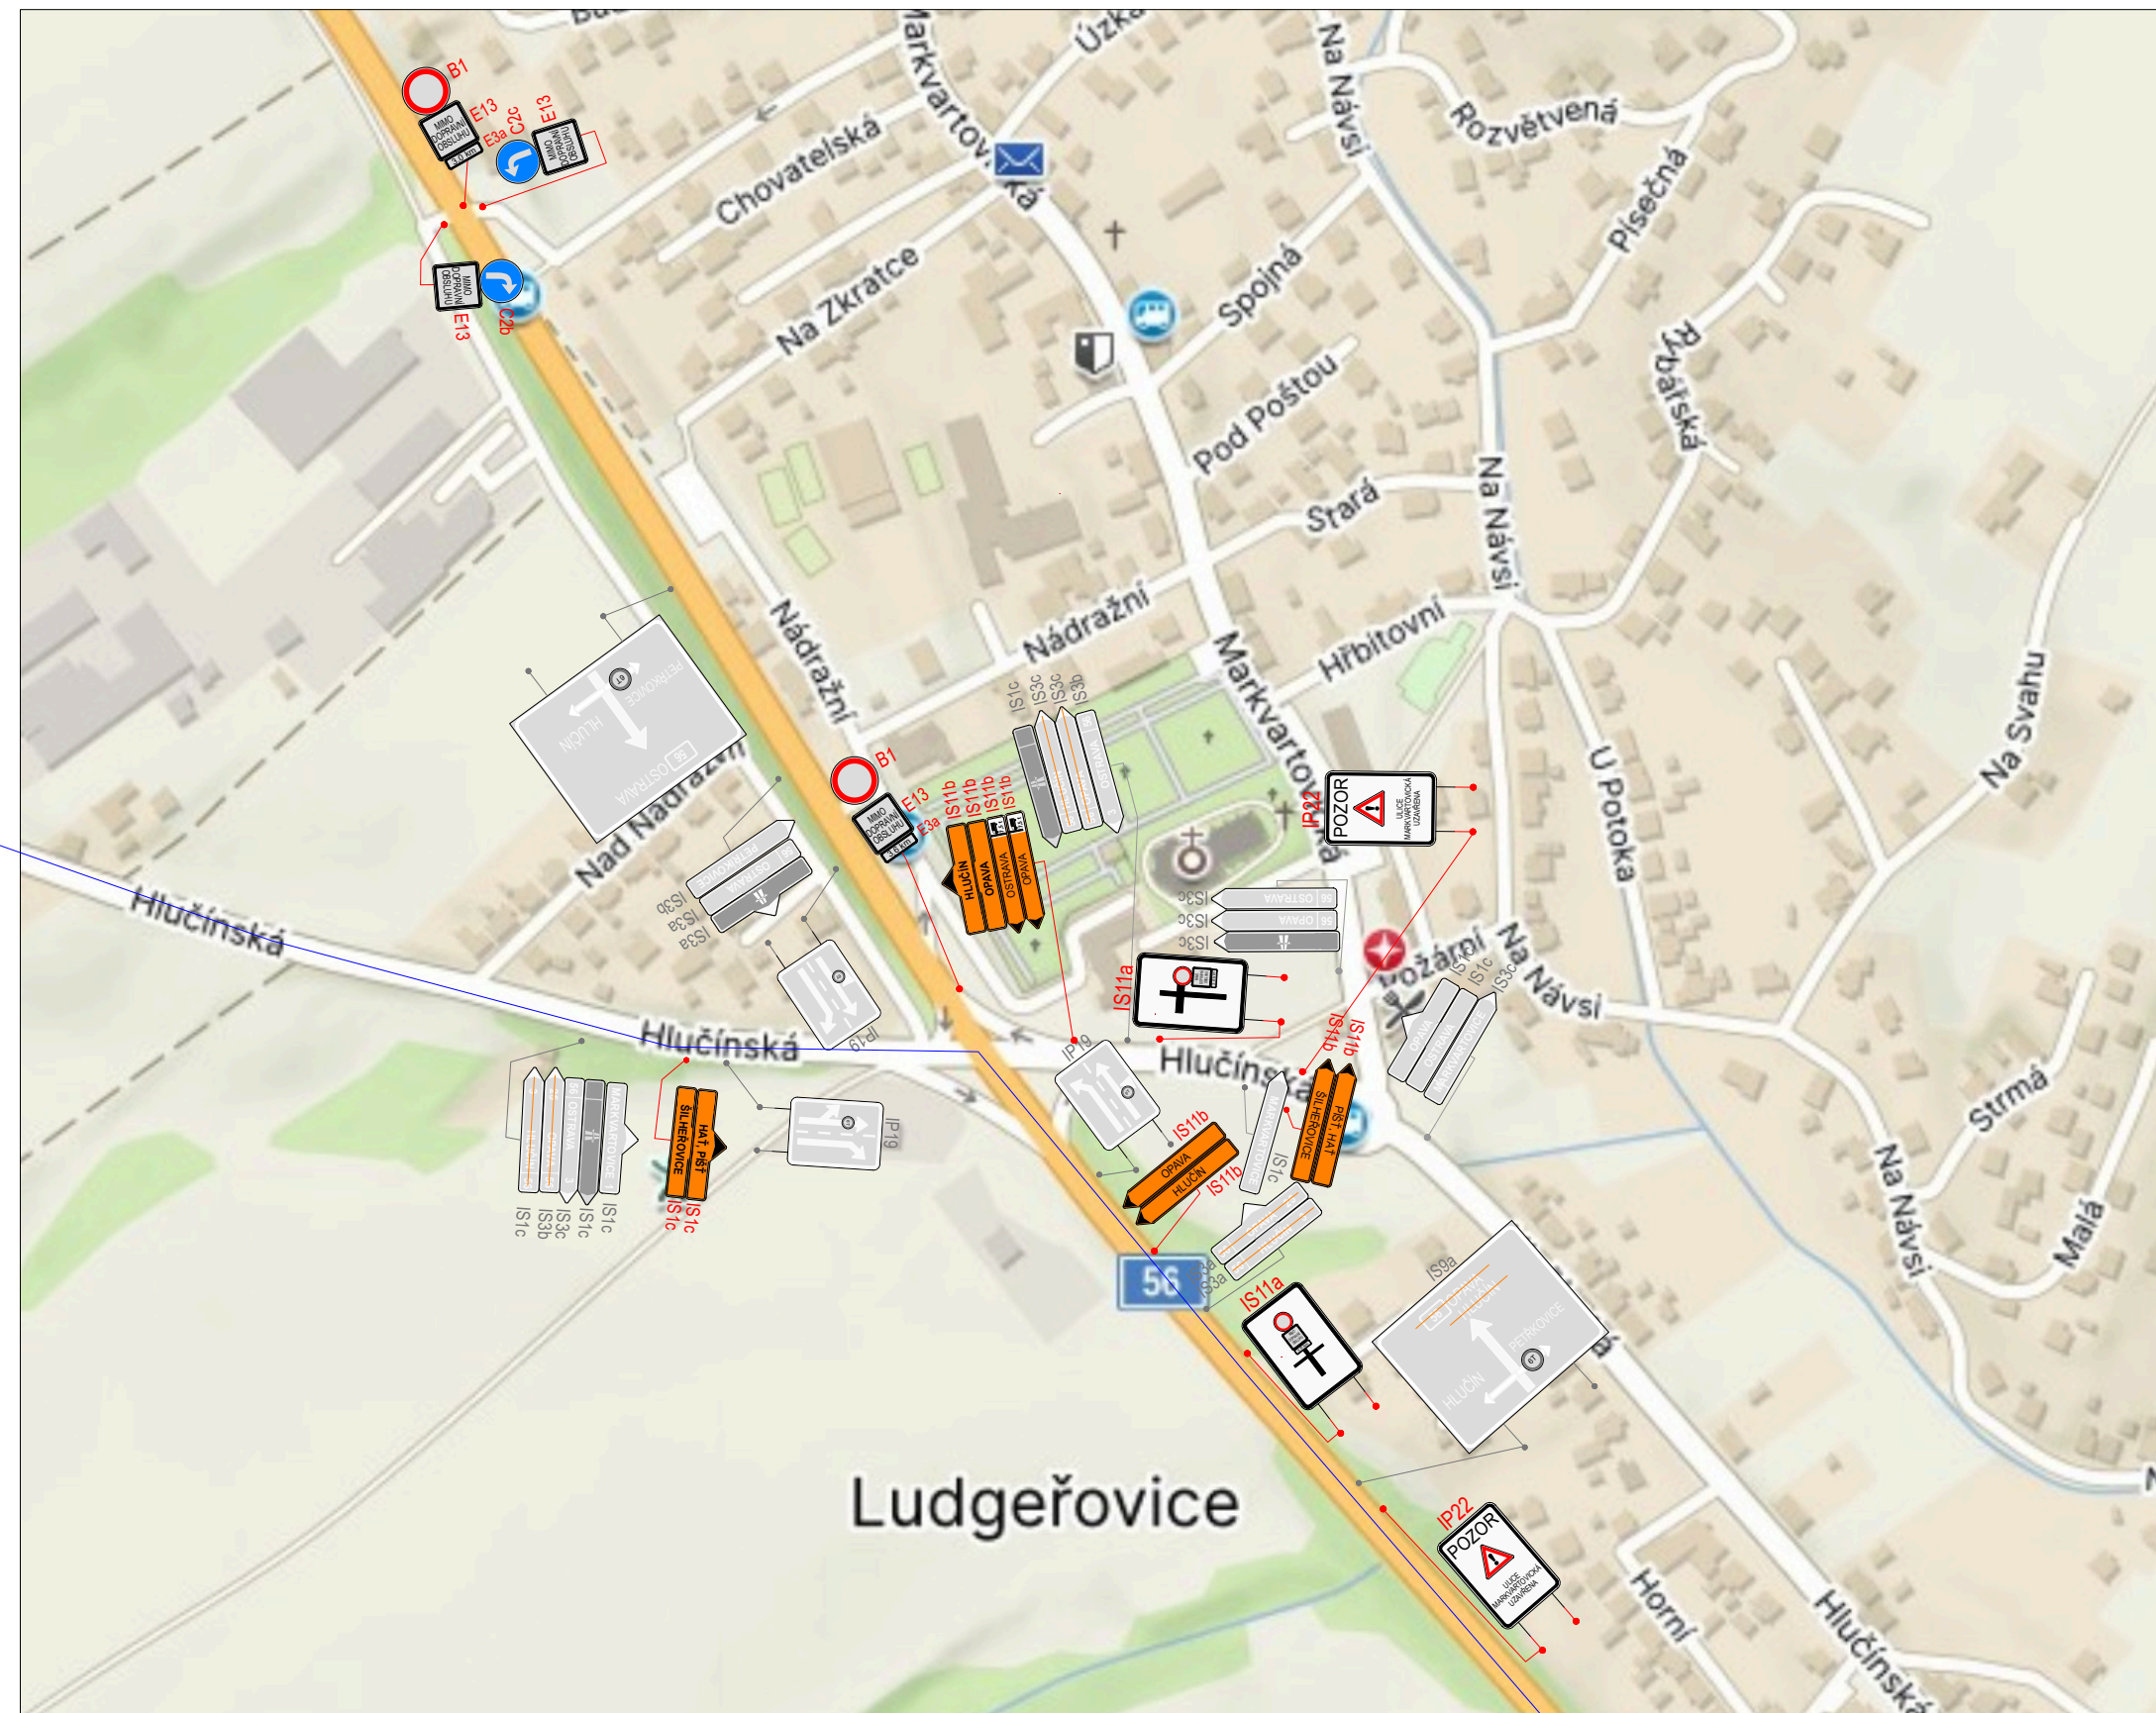

|                                 |                      |                  |
|---------------------------------|----------------------|------------------|
| VYPRACOVALA<br>BARBORA KUČEROVÁ | DATUM<br>BŘEZEN 2024 | Č. VÝKRESU<br>08 |
|---------------------------------|----------------------|------------------|

NÁZEV AKCE  
 I/56 Hlučín – průtah v km 20,091 – 22,585

NÁZEV VÝKRESU  
 PROVIZORNÍ DOPRAVNÍ ZNAČENÍ



Brantice 430, 793 93 Brantice  
 e-mail: info@znackymorava.cz