SITUAČNÍ VÝKRES ŠIRŠÍCH VZTAHŮ
M 1:10 000
KM 19,0 - 28,0

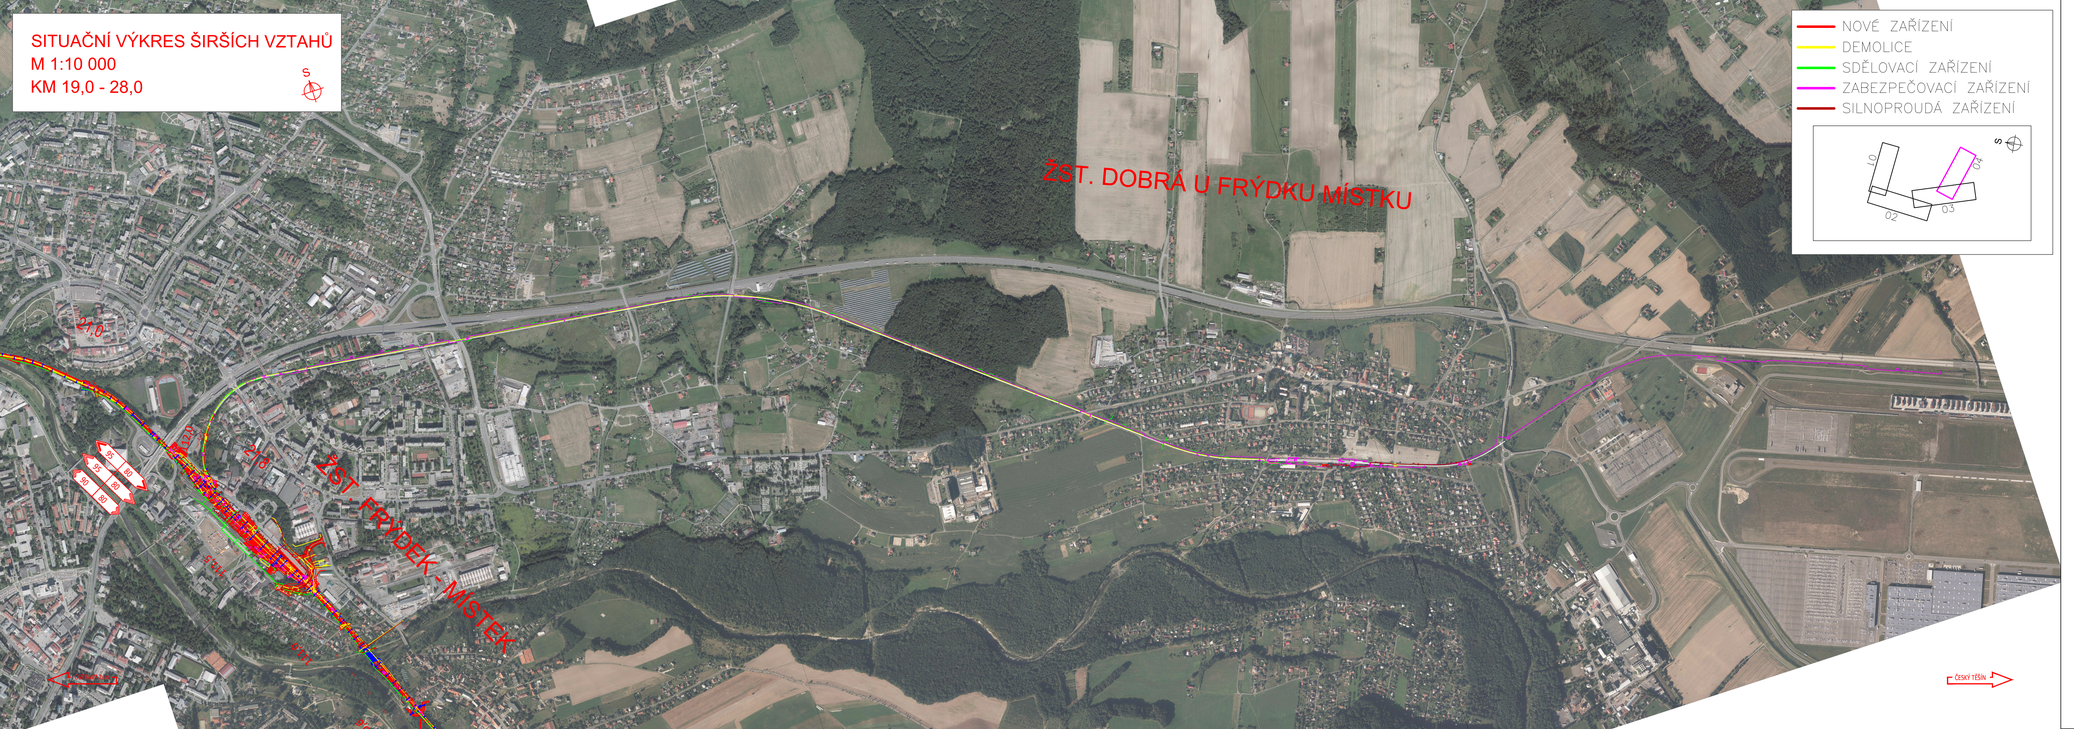

NOVÉ ZAŘÍZENÍ
DEMOLICE
SDĚLOVACÍ ZAŘÍZENÍ
ZABEZPEČOVACÍ ZAŘÍZENÍ
SILNOPROUDÁ ZAŘÍZENÍ

EVROPSKÁ UNIE
Evropské strukturální a investiční fondy
Operační program Doprava

Ministerstvo dopravy
Státní fond dopravní infrastruktury

Jiná ověření:

Paré:

Orientační schéma:

Razítko oprávněné osoby:

Podpis: Datum:

Revize:	Datum:	Popis:	Kontroloval:
000	01.07.2021	Definitivní odevzdání dokumentace	Ing. Kamil Chmela

Stavebník/Investor:	**Správa železnic, státní organizace**
Adresa:	Dlážděná 1003/7, 110 00 Praha 1
Zástupce investora:	Stavební správa východ
Adresa:	Nerudova 773/1, 779 00 Olomouc

SPRÁVA ŽELEZNIC

Zhotovitel díla:	**SUDOP Brno, spol. s r.o.**
Adresa:	Kounicova 688/26, 611 36 Brno
Kontakt:	T: +420 972 625 804
	E: sudop@sudop-brno.cz

SUDOP BRNO

Zhotovitel objektu:	**SUDOP Brno, spol. s r.o.**
Adresa:	Kounicova 688/26, 611 36 Brno
Kontakt:	T: +420 972 625 804
	E: sudop@sudop-brno.cz

SUDOP BRNO

Hlavní projektant (HIP):	Ing. Kamil Chmela	Specialista:	Lukáš Harapát

Název stavby/akce:	**Optimalizace a elektrizace trati Ostrava-Kunčice - Frýdek-Místek**		Označení investora: S621500592
			Označení zhotovitele: 18047-01-0619
Název části:	Situační výkresy		Označení části: C.1
Název objektu/dílčí části:	**Situační výkres širších vztahů**		Označení objektu/komplexu:
Název přílohy:	Situace		Číslo přílohy: **04**
Název dílčí části přílohy:	km 112,0 - km 120,0		
Odpovědný projektant:	Zpracovatel přílohy:	Měřítko: 1:10 000	Stupeň dokumentace: **DUR**
Ing. Kamil Chmela	Lukáš Harapát	Formáty: 5 x A4	
Kraj:	Katastrální území:	TUDU:	**Smluvní datum zpracování: 01.07.2021**
Moravskoslezský			

Označení stavby: S 6 2 1 5 0 0 5 9 2 - Stupeň dokumentace: DUR - Část: C1 - Objekt: - Podobjekt: - Přílohy: 04 - Revize: 000
(Pouhor pro další informace)

Elektronicky podepsáno 31.07.2024
Certifikát autora podpisu:
Jméno: Pavel Kolář
Vydal: Postsignum Qualified CA 4
Platnost do: 20.3.2026 07:59 +01:00