

Situace

1 SILNICE I/46 UZAVŘENA

2 SILNICE I/46 UZAVŘENA

3 SILNICE I/46 UZAVŘENA

4 SILNICE I/46 UZAVŘENA

5 SILNICE I/46 UZAVŘENA

6 SILNICE I/46 UZAVŘENA



7 SILNICE I/46 UZAVŘENA

8 SILNICE I/46 UZAVŘENA

9 SILNICE I/46 UZAVŘENA

10 SILNICE I/46 UZAVŘENA

11 SILNICE I/46 UZAVŘENA

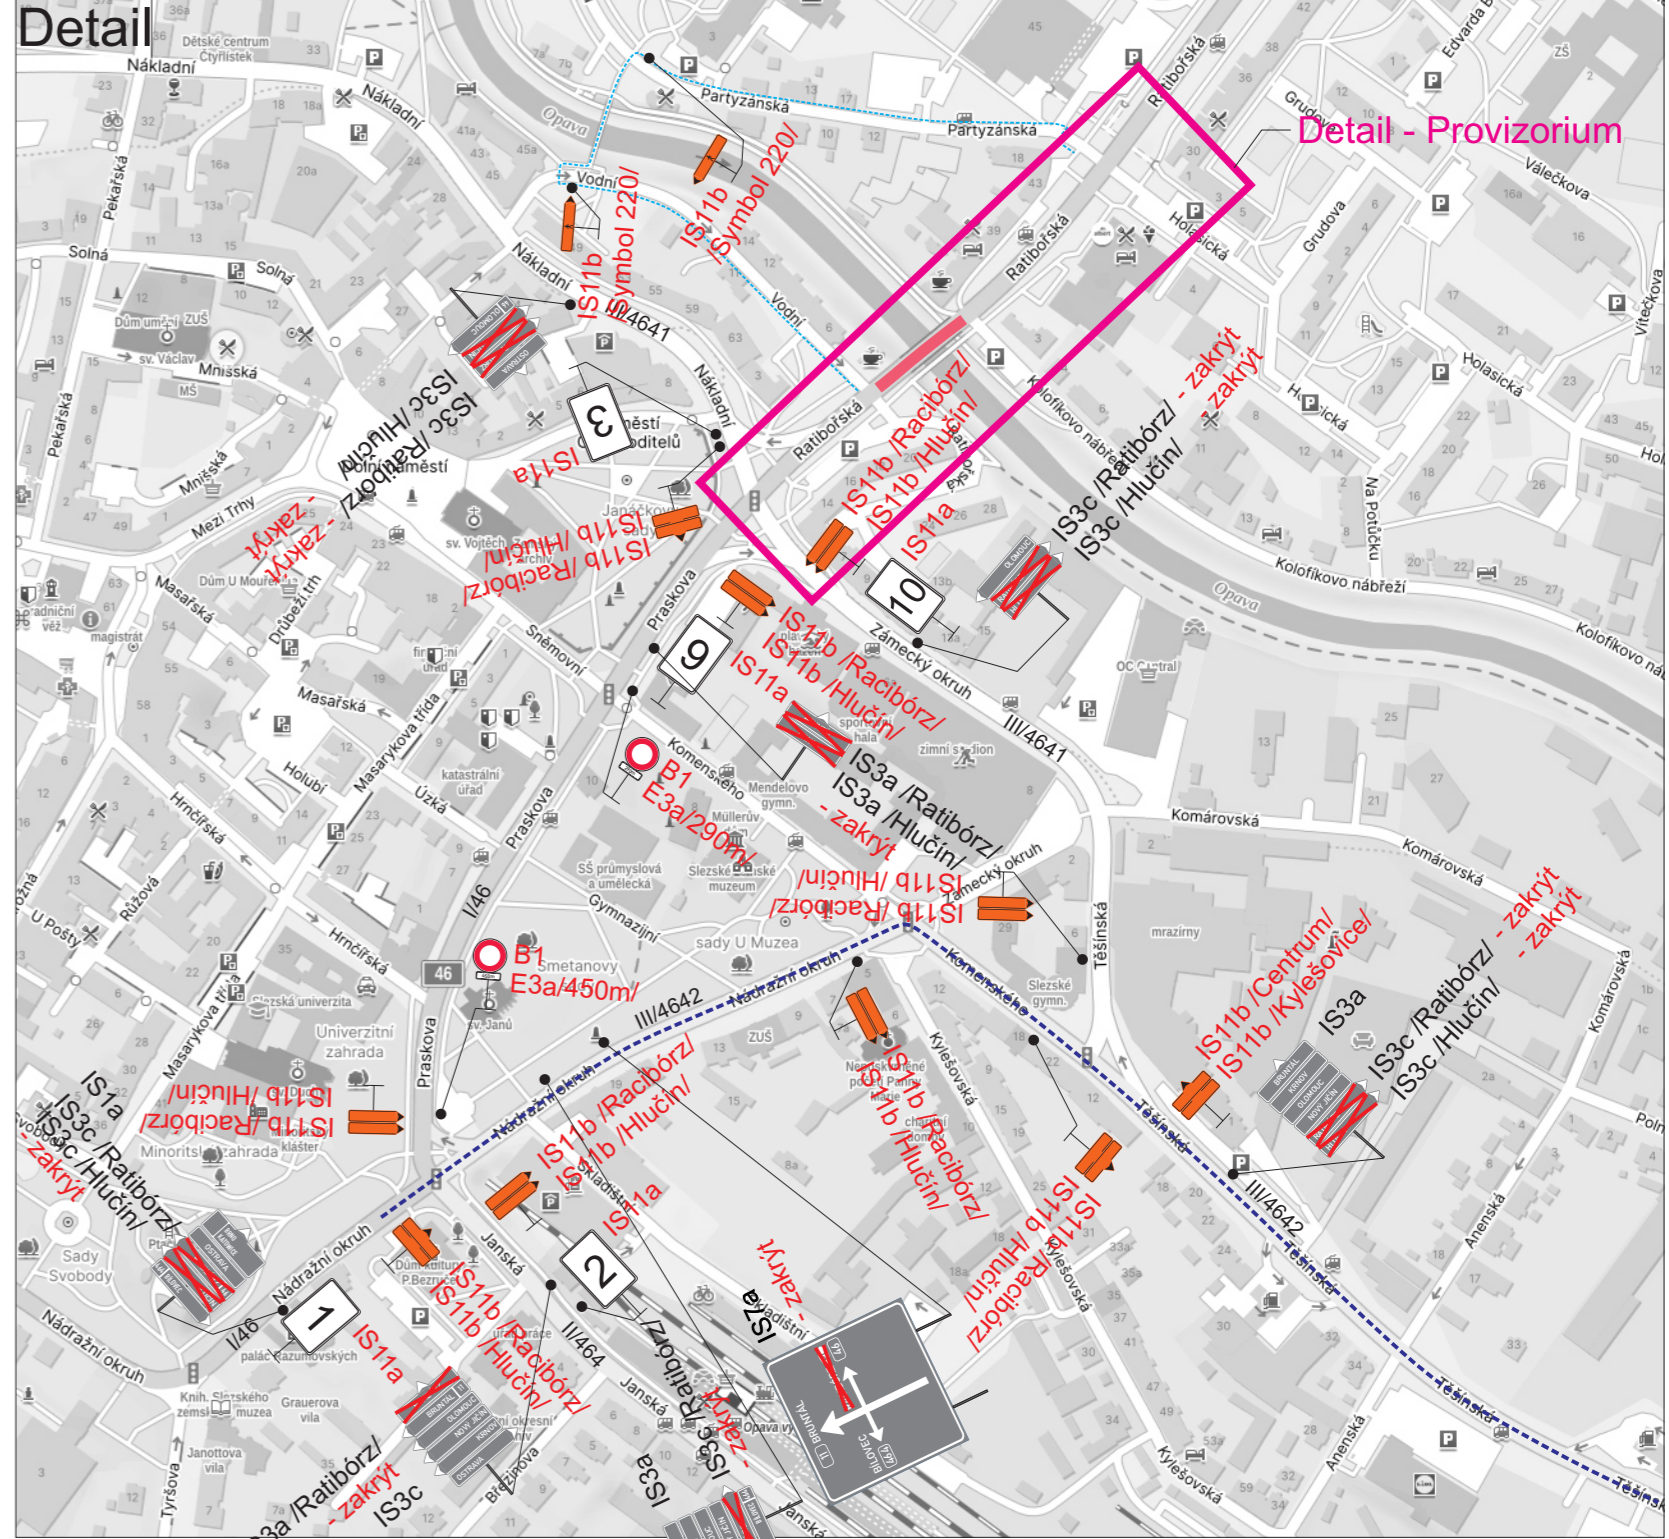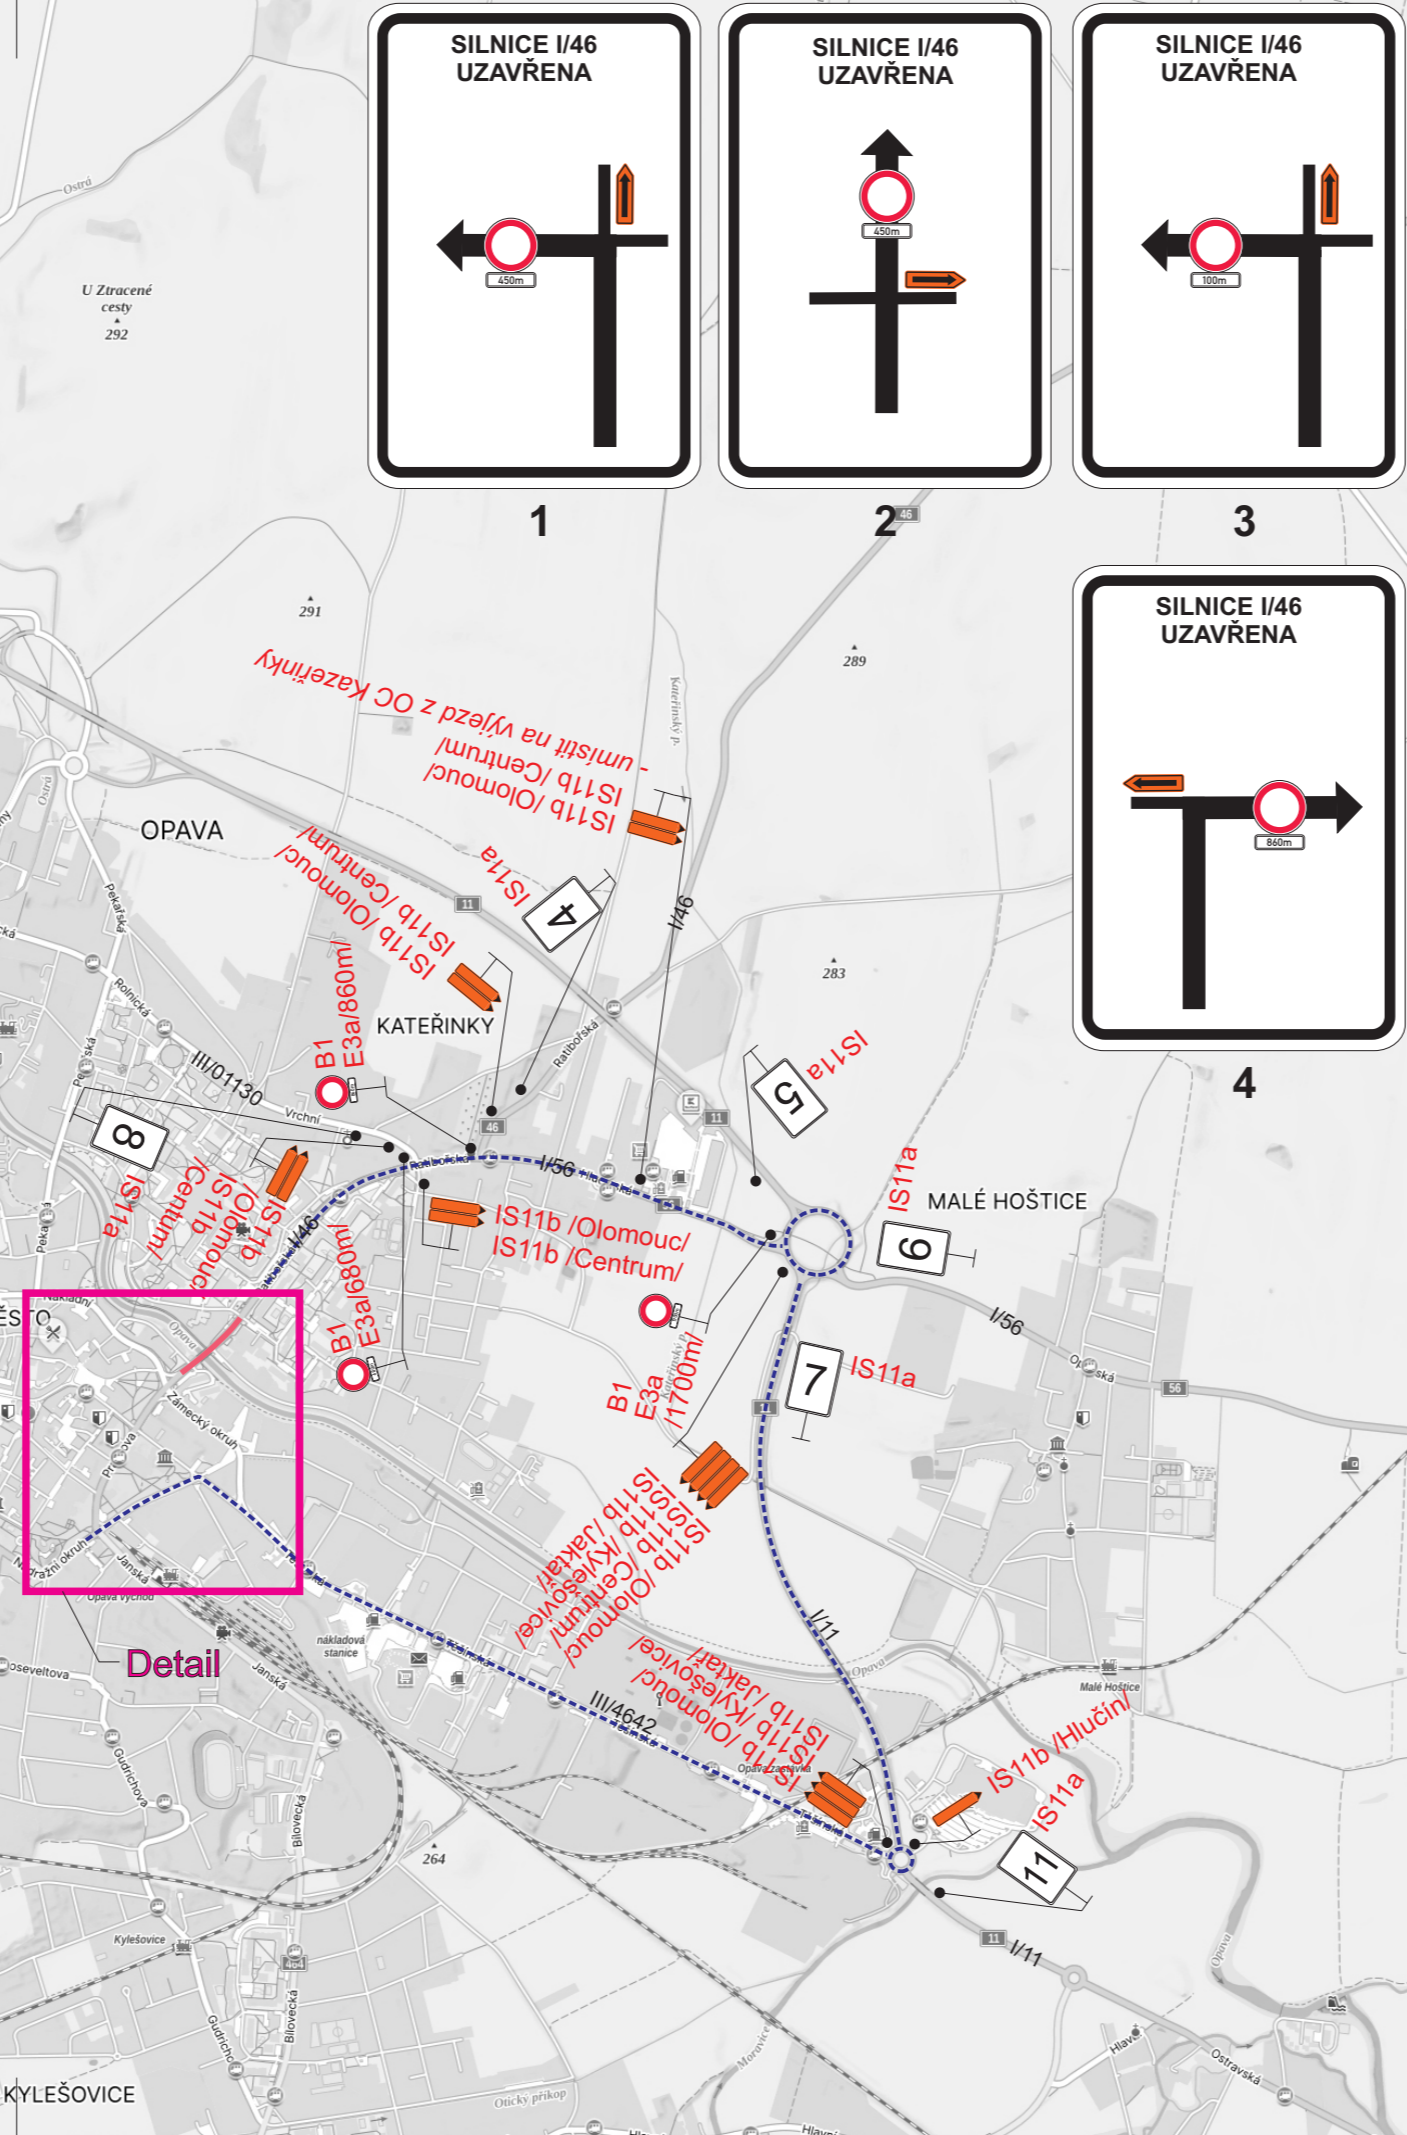

- Legenda:
- IS3a Trvalé dopravní značení
 - B1 Přechodné dopravní značení
 - Uzavřený úsek
 - Objízdňá trasa
 - Obchozí trasa

Trvalé dopravní značení, které bude v rozporu s přechodným dopravním značením, bude dočasně zneplatněno.

Vypracoval:	Bc. Martin Bodlák	Datum:	10.12.2024
Název akce:	I/46 Opava, oprava mostu ev. č. 46-072		
Název objektu:	Přechodné dopravní značení	Formát:	3x A4
Příloha:	Úplná uzavírka silnice I/46	Č. výkresu:	3

SEKNE
 SEKNE, spol. s r.o.
 Hamerská 12, 772 00 Olomouc
 DIČ: CZ62363701
 tel./fax: 585 311 867

Č. soupravy: []

