

**LEGENDA VODOROVNÉHO DOPRAVNÍHO ZNAČENÍ**


- NOVÉ VZD - ŽLUTÁ BARVA
- NOVÉ VZD - BILÁ BARVA
- STÁVAJÍCÍ VZD OBNOVENÉ PO OPRAVĚ OBRUSNÉ VRSTVY (BILÁ)
- STÁVAJÍCÍ VZD NEDOTČENÉ STAVBOU
- STÁVAJÍCÍ VZD ODSTRANĚNÉ FREZOVÁNÍM
- STÁVAJÍCÍ VZD RUŠENÉ - NEOBNOVENÉ PO OPRAVĚ OBRUSNÉ VRSTVY

**LEGENDA SVISLÉHO DOPRAVNÍHO ZNAČENÍ**

- SVISLÉ DOPRAVNÍ ZNAČENÍ NOVĚ
- SVISLÉ DOPRAVNÍ ZNAČENÍ STÁVAJÍCÍ
- SVISLÉ DOPRAVNÍ ZNAČENÍ STÁVAJÍCÍ RUŠENÉ
- SVISLÉ DOPRAVNÍ ZNAČENÍ NOVĚ
- SVISLÉ DOPRAVNÍ ZNAČENÍ STÁVAJÍCÍ
- SVISLÉ DOPRAVNÍ ZNAČENÍ STÁVAJÍCÍ RUŠENÉ




Ing. Pavol Lipták  
2025.02.19  
12:11:26 +01'00'

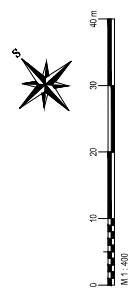


OSNOVÝ PRÁCEKANT	ING. PAVOL LIPTÁK	ING. PAVOL LIPTÁK	ING. PAVOL LIPTÁK	ING. PAVOL LIPTÁK	
MAPÁL, VYKRESLOVATEL	ING. PAVOL LIPTÁK	ING. PAVOL LIPTÁK	ING. PAVOL LIPTÁK	ING. PAVOL LIPTÁK	
KONTROLÓR	ING. ROBERT VYBER	ING. ROBERT VYBER	ING. ROBERT VYBER	ING. ROBERT VYBER	
KRÁJ	NĚKRAVSKÝ	OBEC	PETRAVAĽ	STUPEŇ	LOSP
OBLEDAŇ	MĚSTO PETRAVAĽ, NÁMĚSTÍ GEN. VICHERA ZŠ 1, 755 41	PETRAVAĽ	PETRAVAĽ	STUPEŇ	LOSP
AKCE	Úprava přechodu na ul. Ostravská, u zastávky Parcelace				
ČÍSLO DOKUMENTACE	D - STAVEBNÍ ČÁST				
STAVEBNÍ OBJEKT	SO 102 - DOPRAVNÍ ZNAČENÍ				
VÝKRES	VÝKRES DOPRAVNÍHO ZNAČENÍ				
					3.



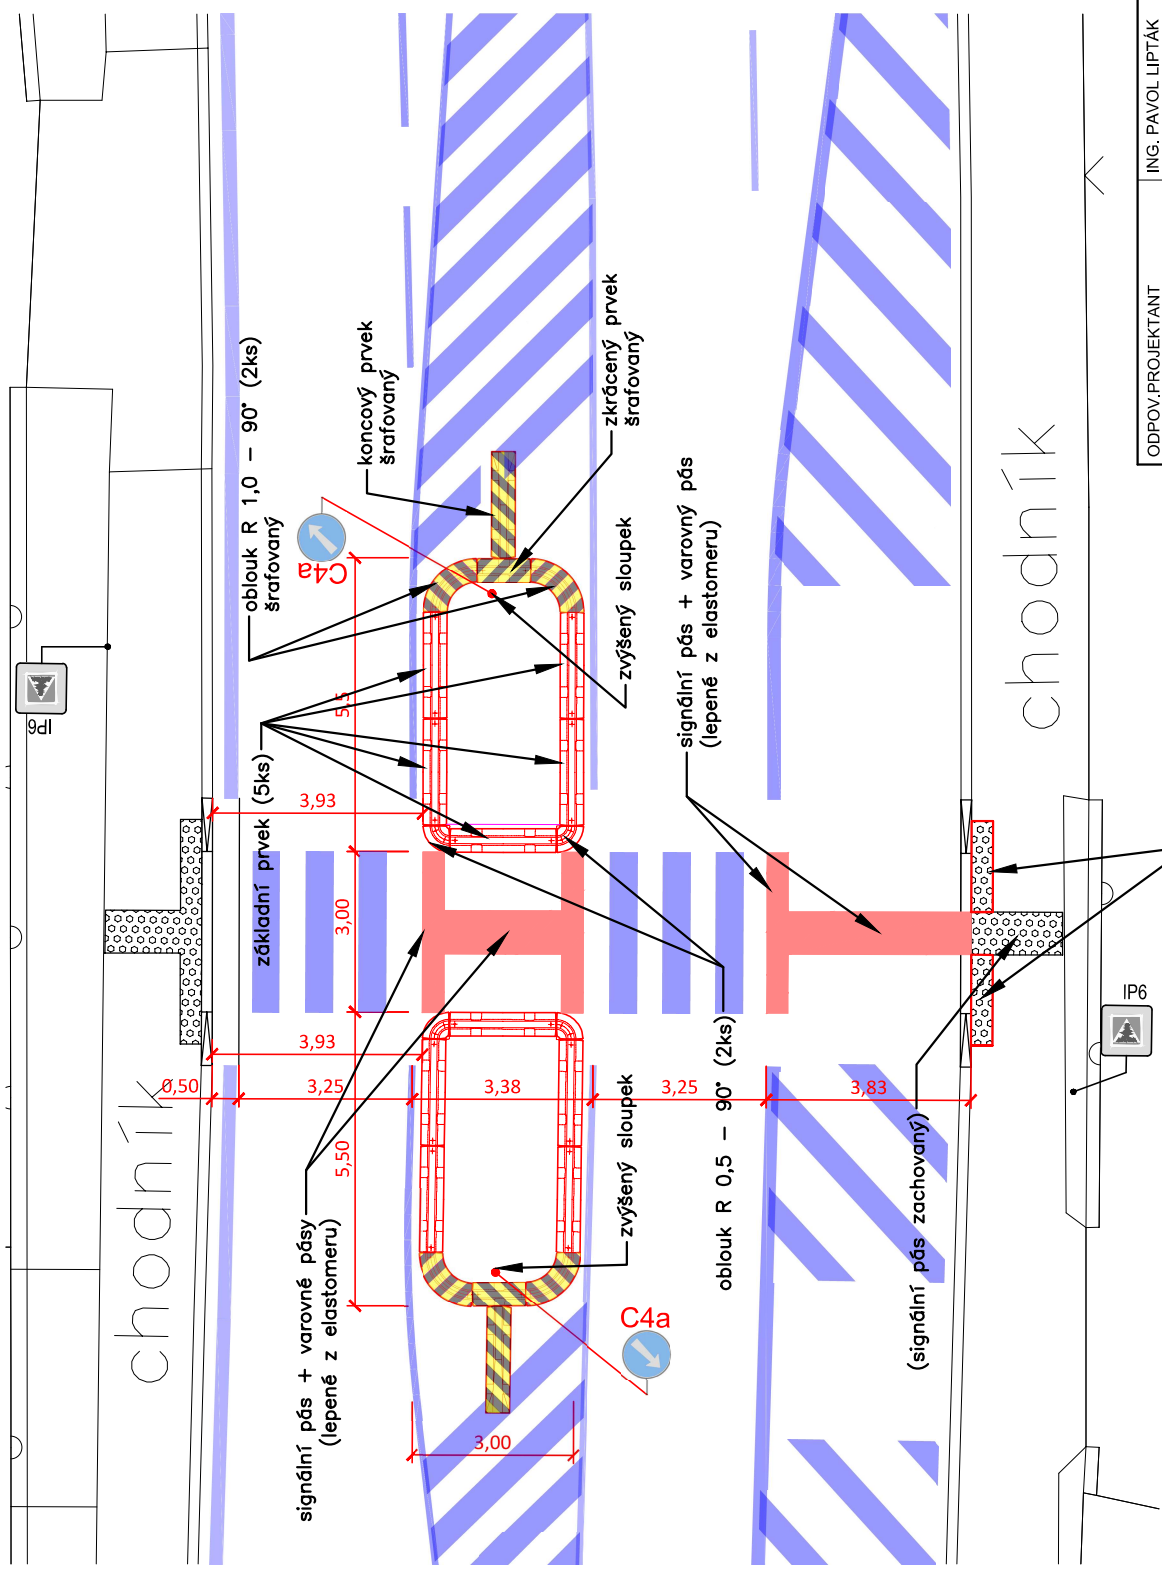

Ing. Pavol Lipták  
2025.02.19  
12:11:43 +01'00'

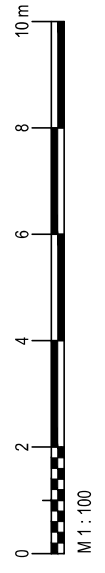

ODPOV.PROJEKTANT	ING. PAVOL LIPTÁK	ING. PAVOL LIPTÁK	ING. PAVOL LIPTÁK	ING. PAVOL LIPTÁK	ING. PAVOL LIPTÁK	ING. PAVOL LIPTÁK
NAVRHL. VYPRACOVAL	ING. PAVOL LIPTÁK	ING. PAVOL LIPTÁK	ING. PAVOL LIPTÁK	ING. PAVOL LIPTÁK	ING. PAVOL LIPTÁK	ING. PAVOL LIPTÁK
KONTROLOVAL	ING. RADEK HYBNER	ING. RADEK HYBNER	ING. RADEK HYBNER	ING. RADEK HYBNER	ING. RADEK HYBNER	ING. RADEK HYBNER
KRAJ	MORAVSKOSLEZSKÝ	OBEC	PETŘVALD	PETŘVALD	PETŘVALD	PETŘVALD
OBJEDNATEL	MĚSTO PETŘVALD, NÁMĚSTÍ GEN. VICHERKA 2511, 735 41	PETŘVALD	PETŘVALD	PETŘVALD	PETŘVALD	PETŘVALD
AKCE	<b>Úprava přechodu na ul. Ostravská, u zastávky Parcelace</b>					
ČÁST DOKUMENTACE	<b>D - STAVEBNÍ ČÁST</b>					
STAVEBNÍ OBJEKT	<b>SO 103 - ÚPRAVA PŘECHODU PRO CHODCE</b>					
VÝKRES	<b>SITUACE PŘECHODU</b>					
STUPEŇ	DSP	DSP	DSP	DSP	DSP	DSP
DATUM	01/2025	01/2025	01/2025	01/2025	01/2025	01/2025
MĚŘÍTKO	1:100	1:100	1:100	1:100	1:100	1:100
FORMÁT	2 x A4	2 x A4	2 x A4	2 x A4	2 x A4	2 x A4
ZAK.ČÍSLO	202505	202505	202505	202505	202505	202505
ČÍS.SOUPRAVY	ČÍS.PŘÍLOHY	ČÍS.PŘÍLOHY	ČÍS.PŘÍLOHY	ČÍS.PŘÍLOHY	ČÍS.PŘÍLOHY	ČÍS.PŘÍLOHY
						<b>4.</b>

**LEGENDA**

SO 103 - ÚPRAVA PŘECHODU PRO CHODCE

- PREFABRIKOVANÉ BET. PRVKY MĚSTSKÉ OCHRANNÉ ZÁBRAN VÝŠKY 0,5 m
- ÚPRAVA DLAŽBY CHODNÍKU - ODSTRANĚNÍ DLAŽBY VAROVNÉHO PÁSU
- HMATNÉ PRVKY Z ELASTOMERU INSTALOVANÉ LEPENÍM NA KRYT VOZOVKY

odstranění varovného pásu  
(mimo signální pás)  
rozebráním dlažby slepecké a nahrazení za  
nehmatnou barevně nekontrastní dlažbu