
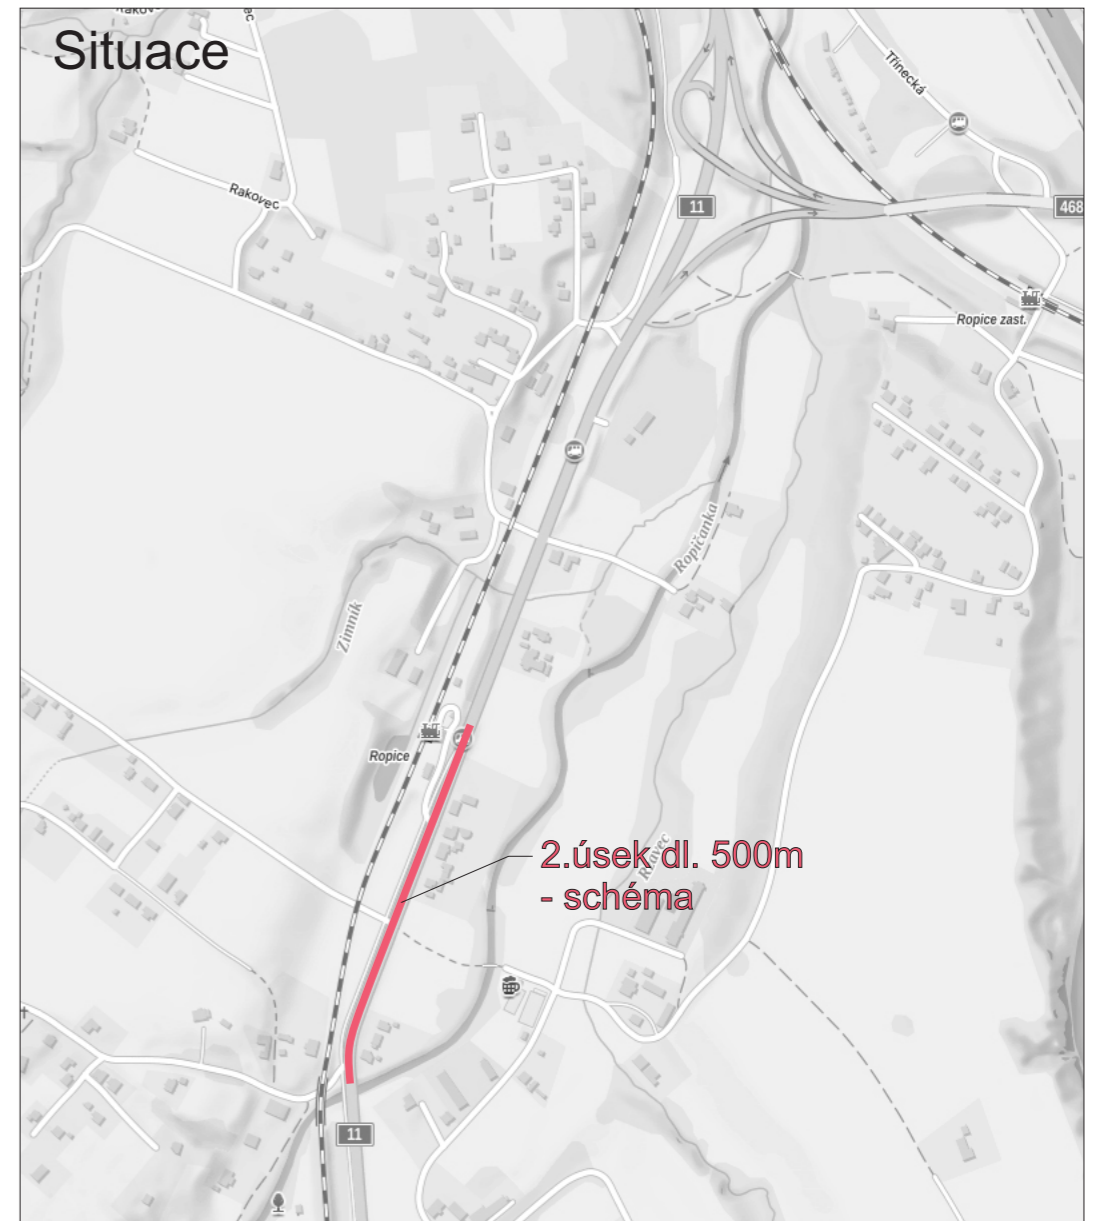



Schéma

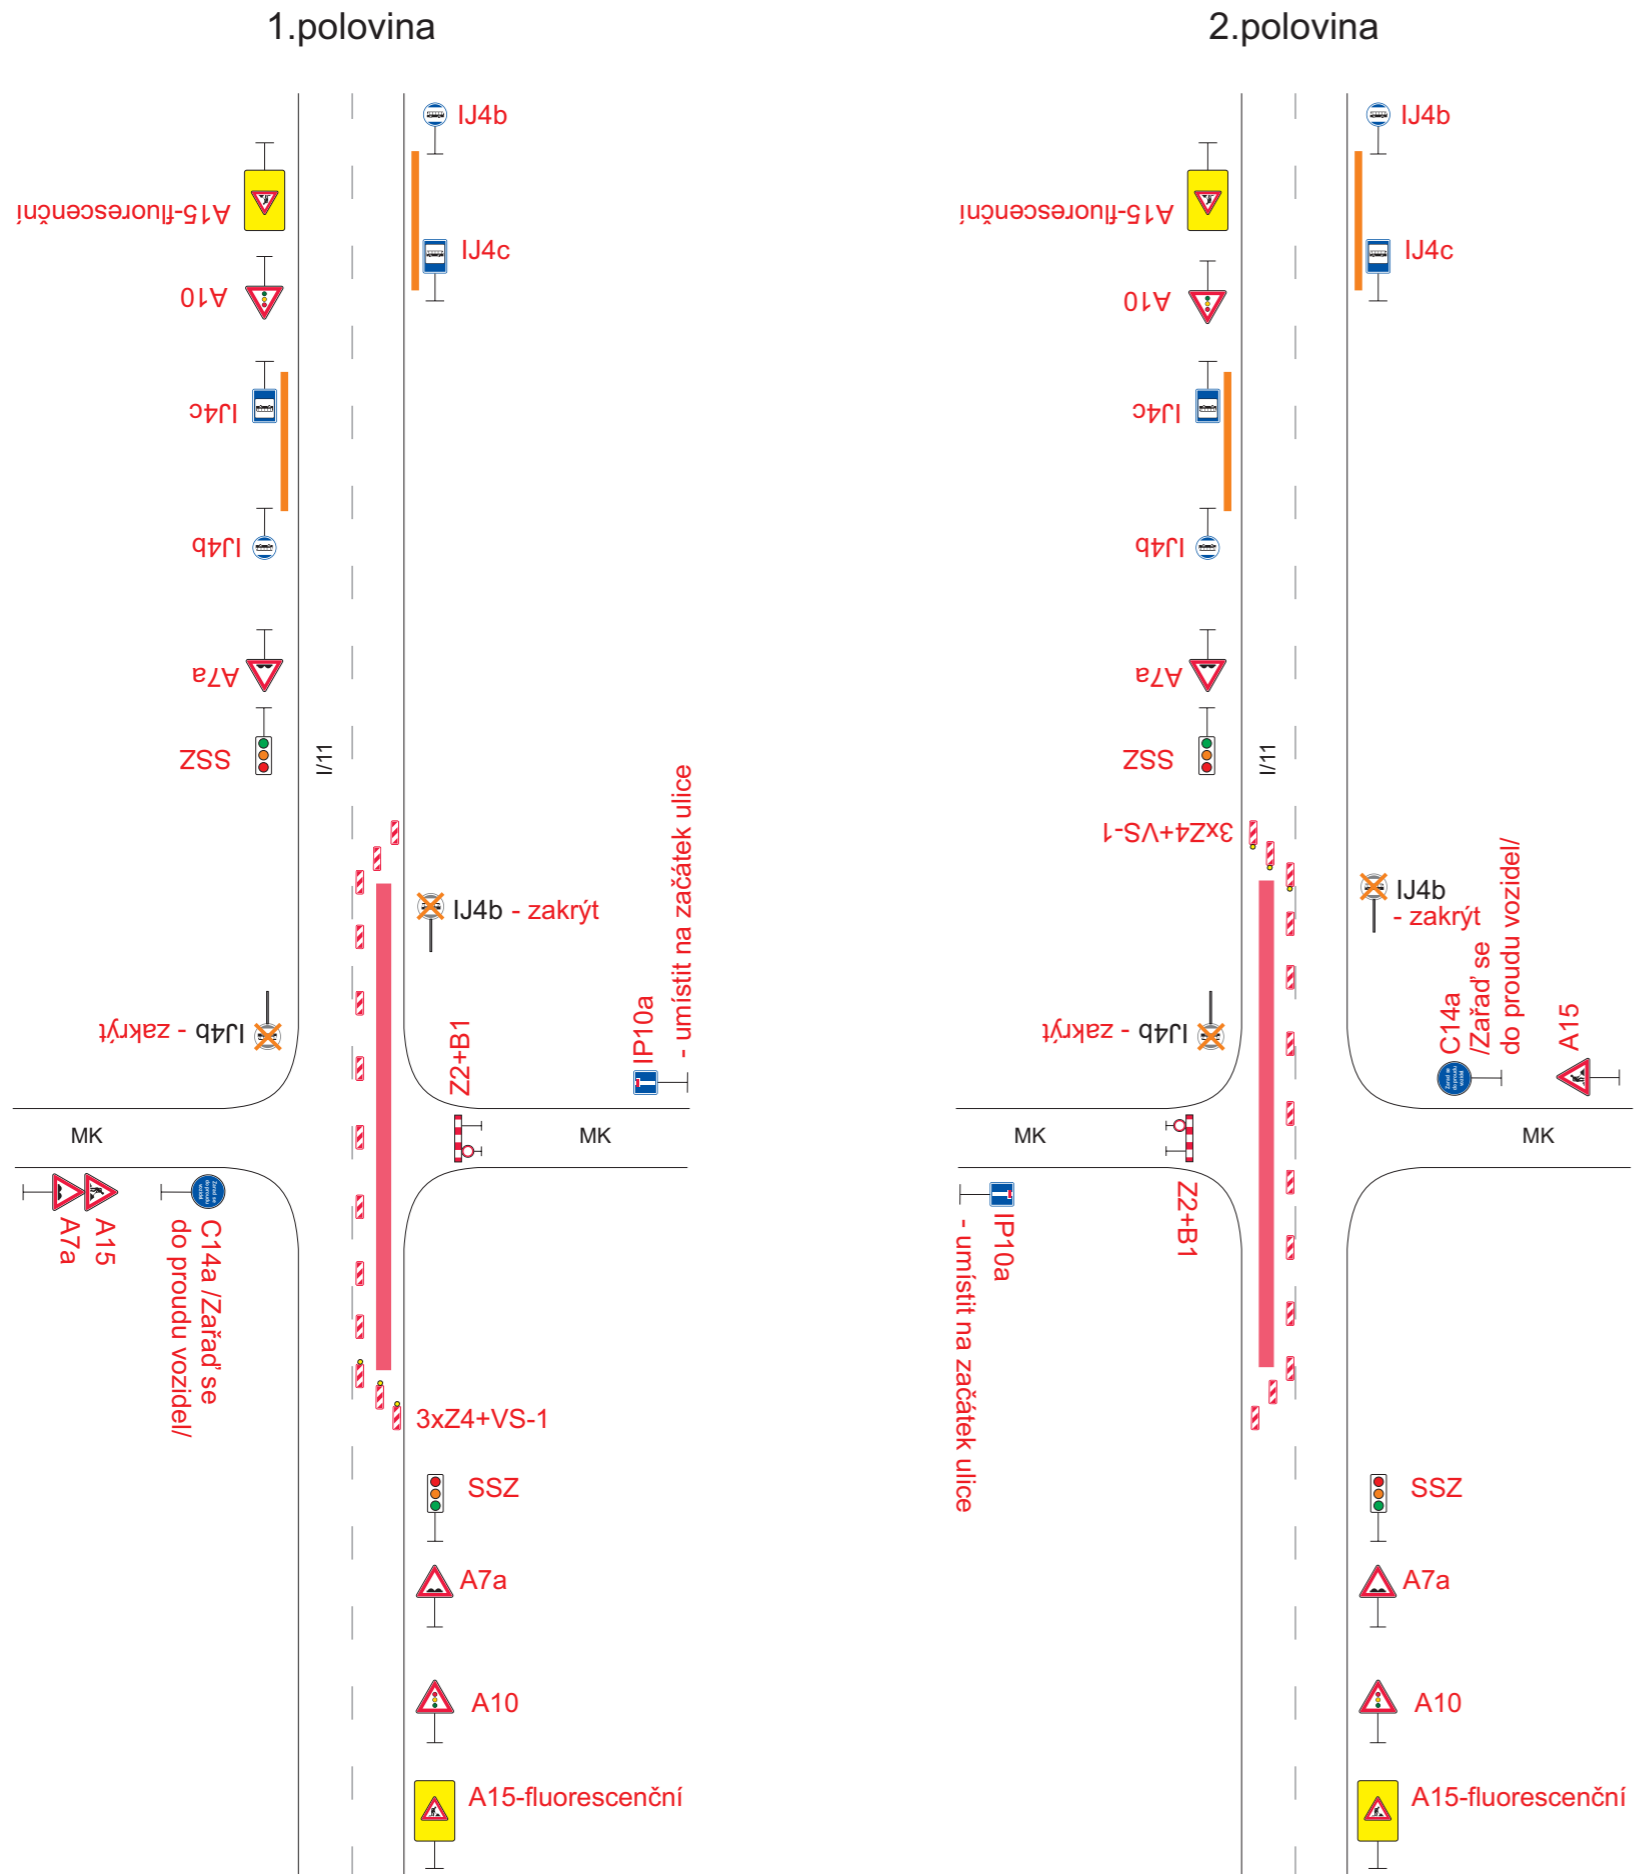

Legenda:

- B1 Trvalé dopravní značení
- B1 Přechodné dopravní značení
- Uzavřený úsek
- Provizorní zastávka BUS

Trvalé dopravní značení, které bude v rozporu s přechodným dopravním značením, bude dočasně zneplatněno.

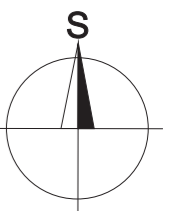

Vypracoval: Bc. Martin Bodlák	Datum: 14.9.2024	SEKNE SEKNE, spol. s r.o. Hamerská 12, 772 00 Olomouc DIČ: CZ62363701 tel./fax: 585 311 867	
Název akce: I/11 Český Těšín - Ropice v km 318,533 - 321,895			
Název objektu: Přechodné dopravní značení	Formát: 2xA4	Č. výkresu: 5	Č. soupravy:
Příloha: 4.etapa - 2.úsek			