
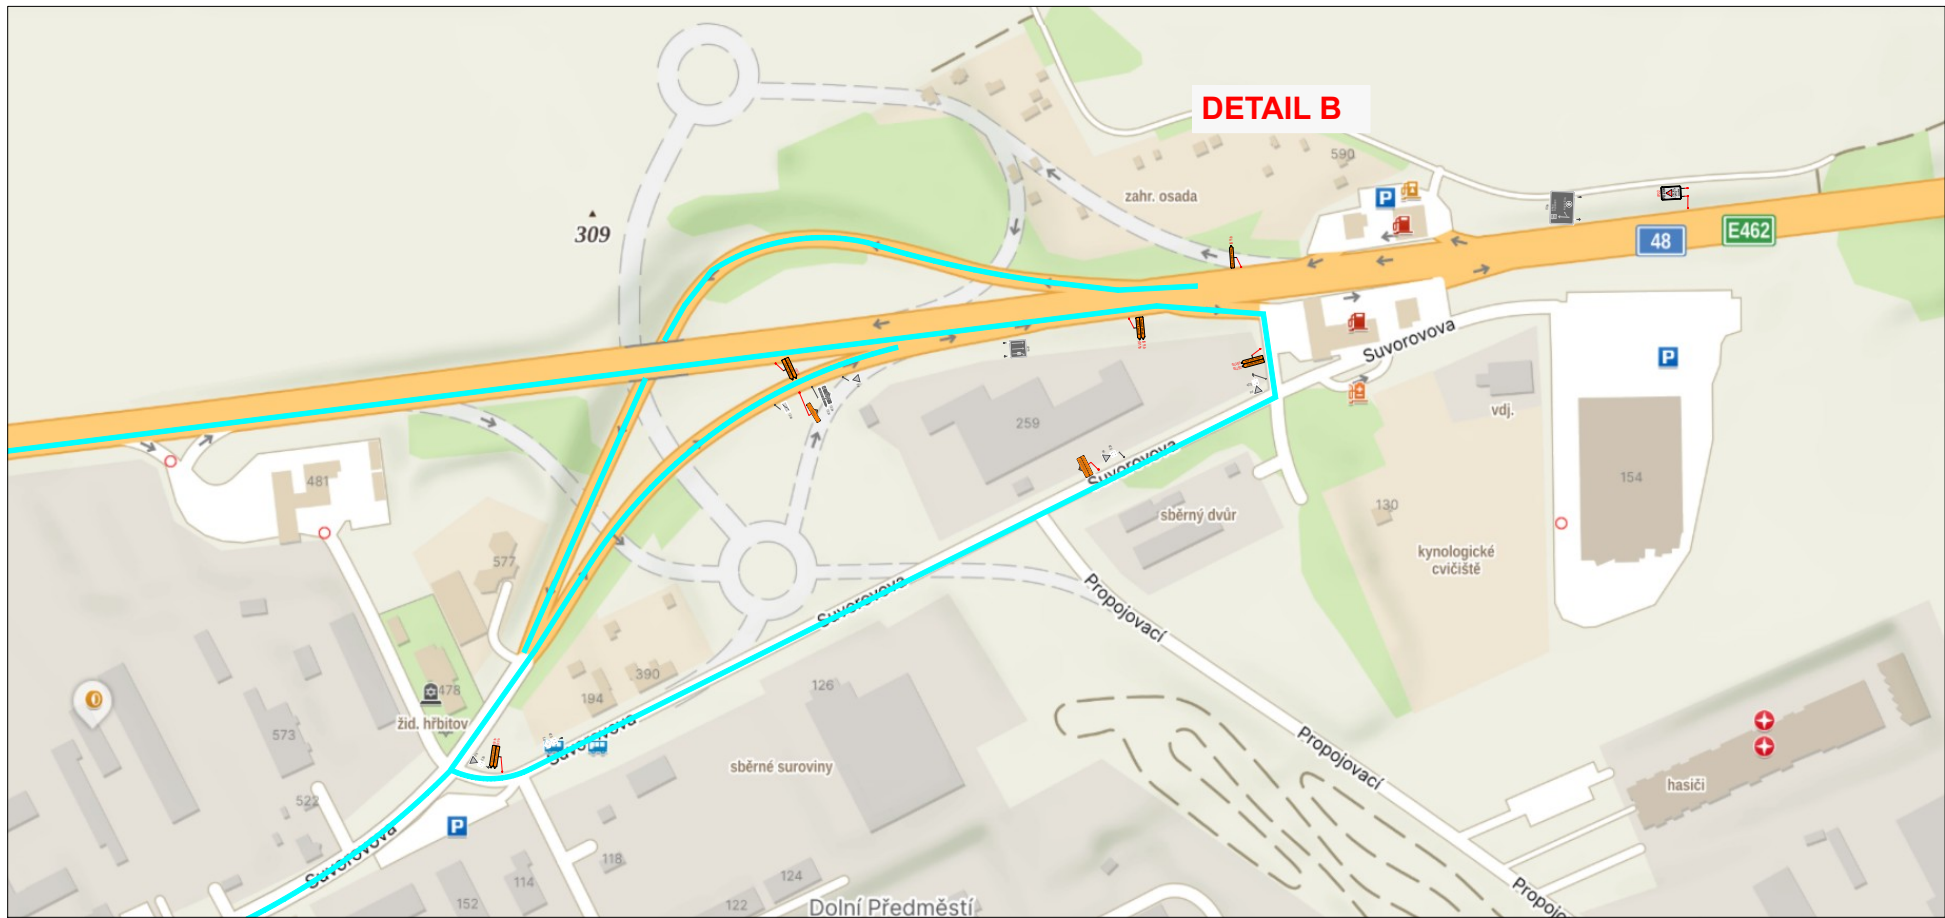
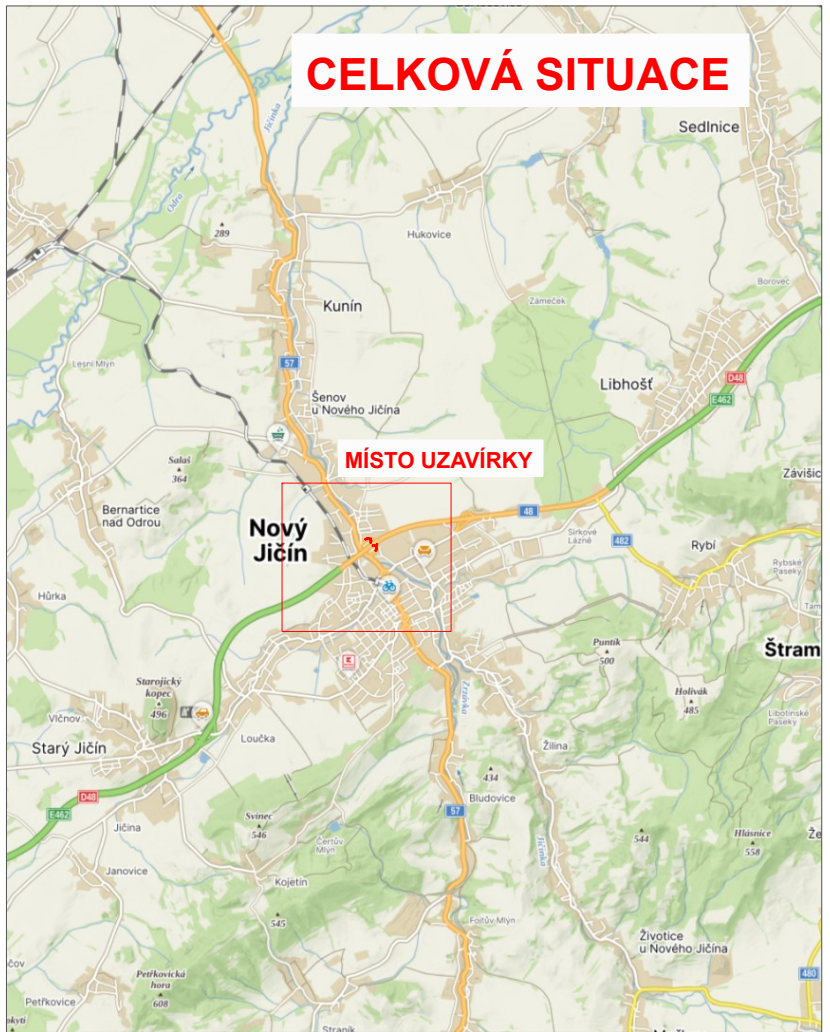
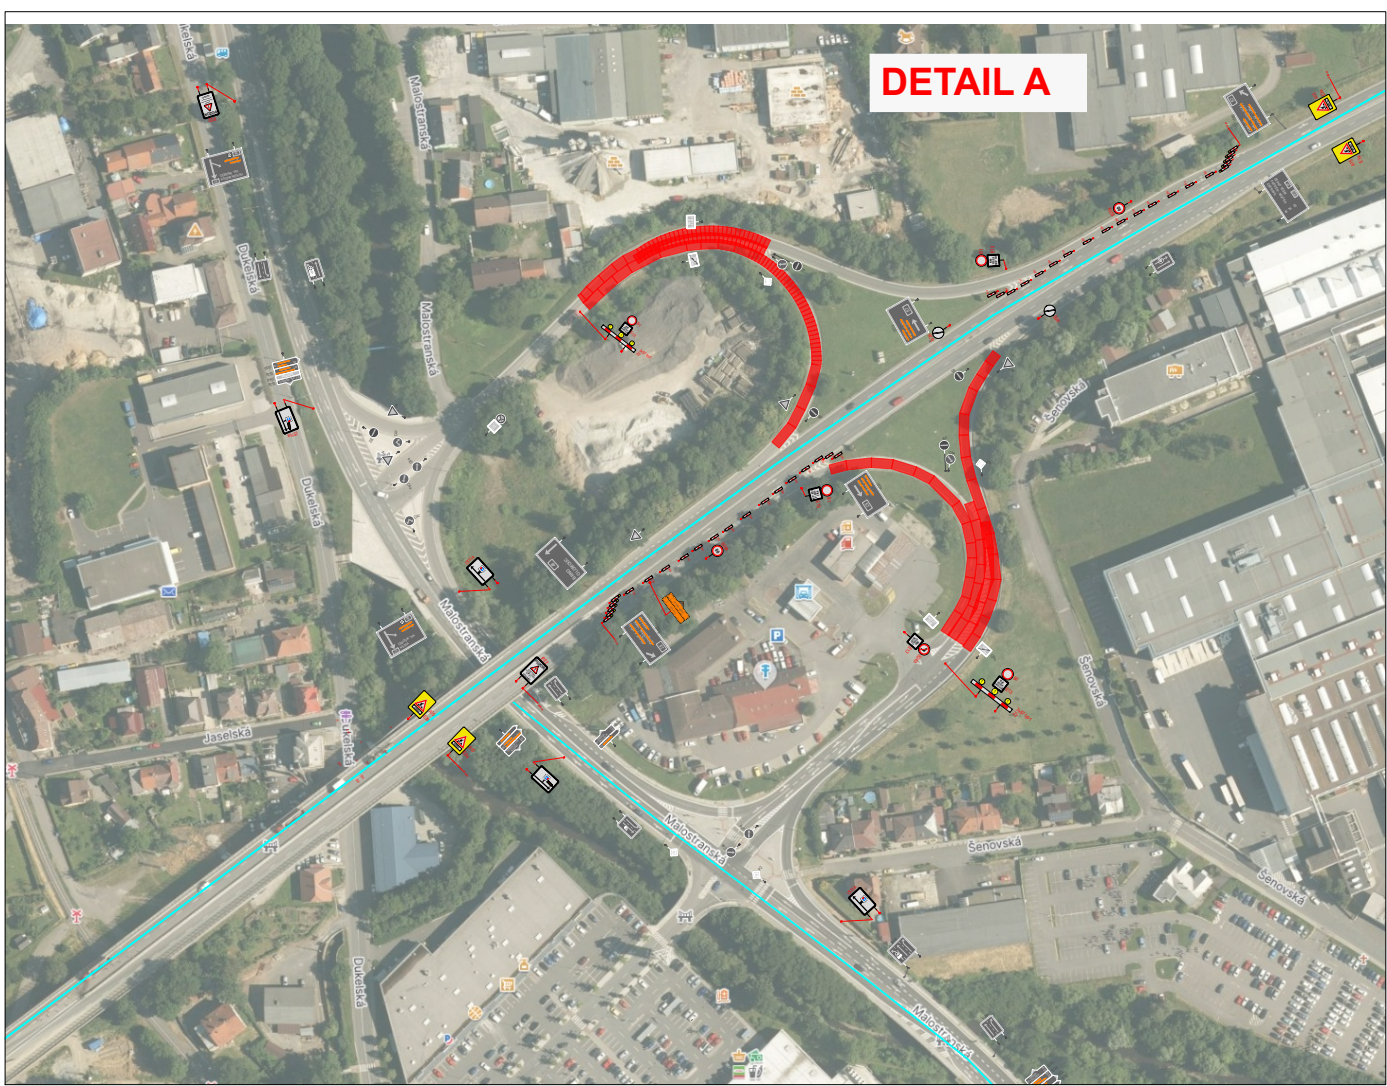


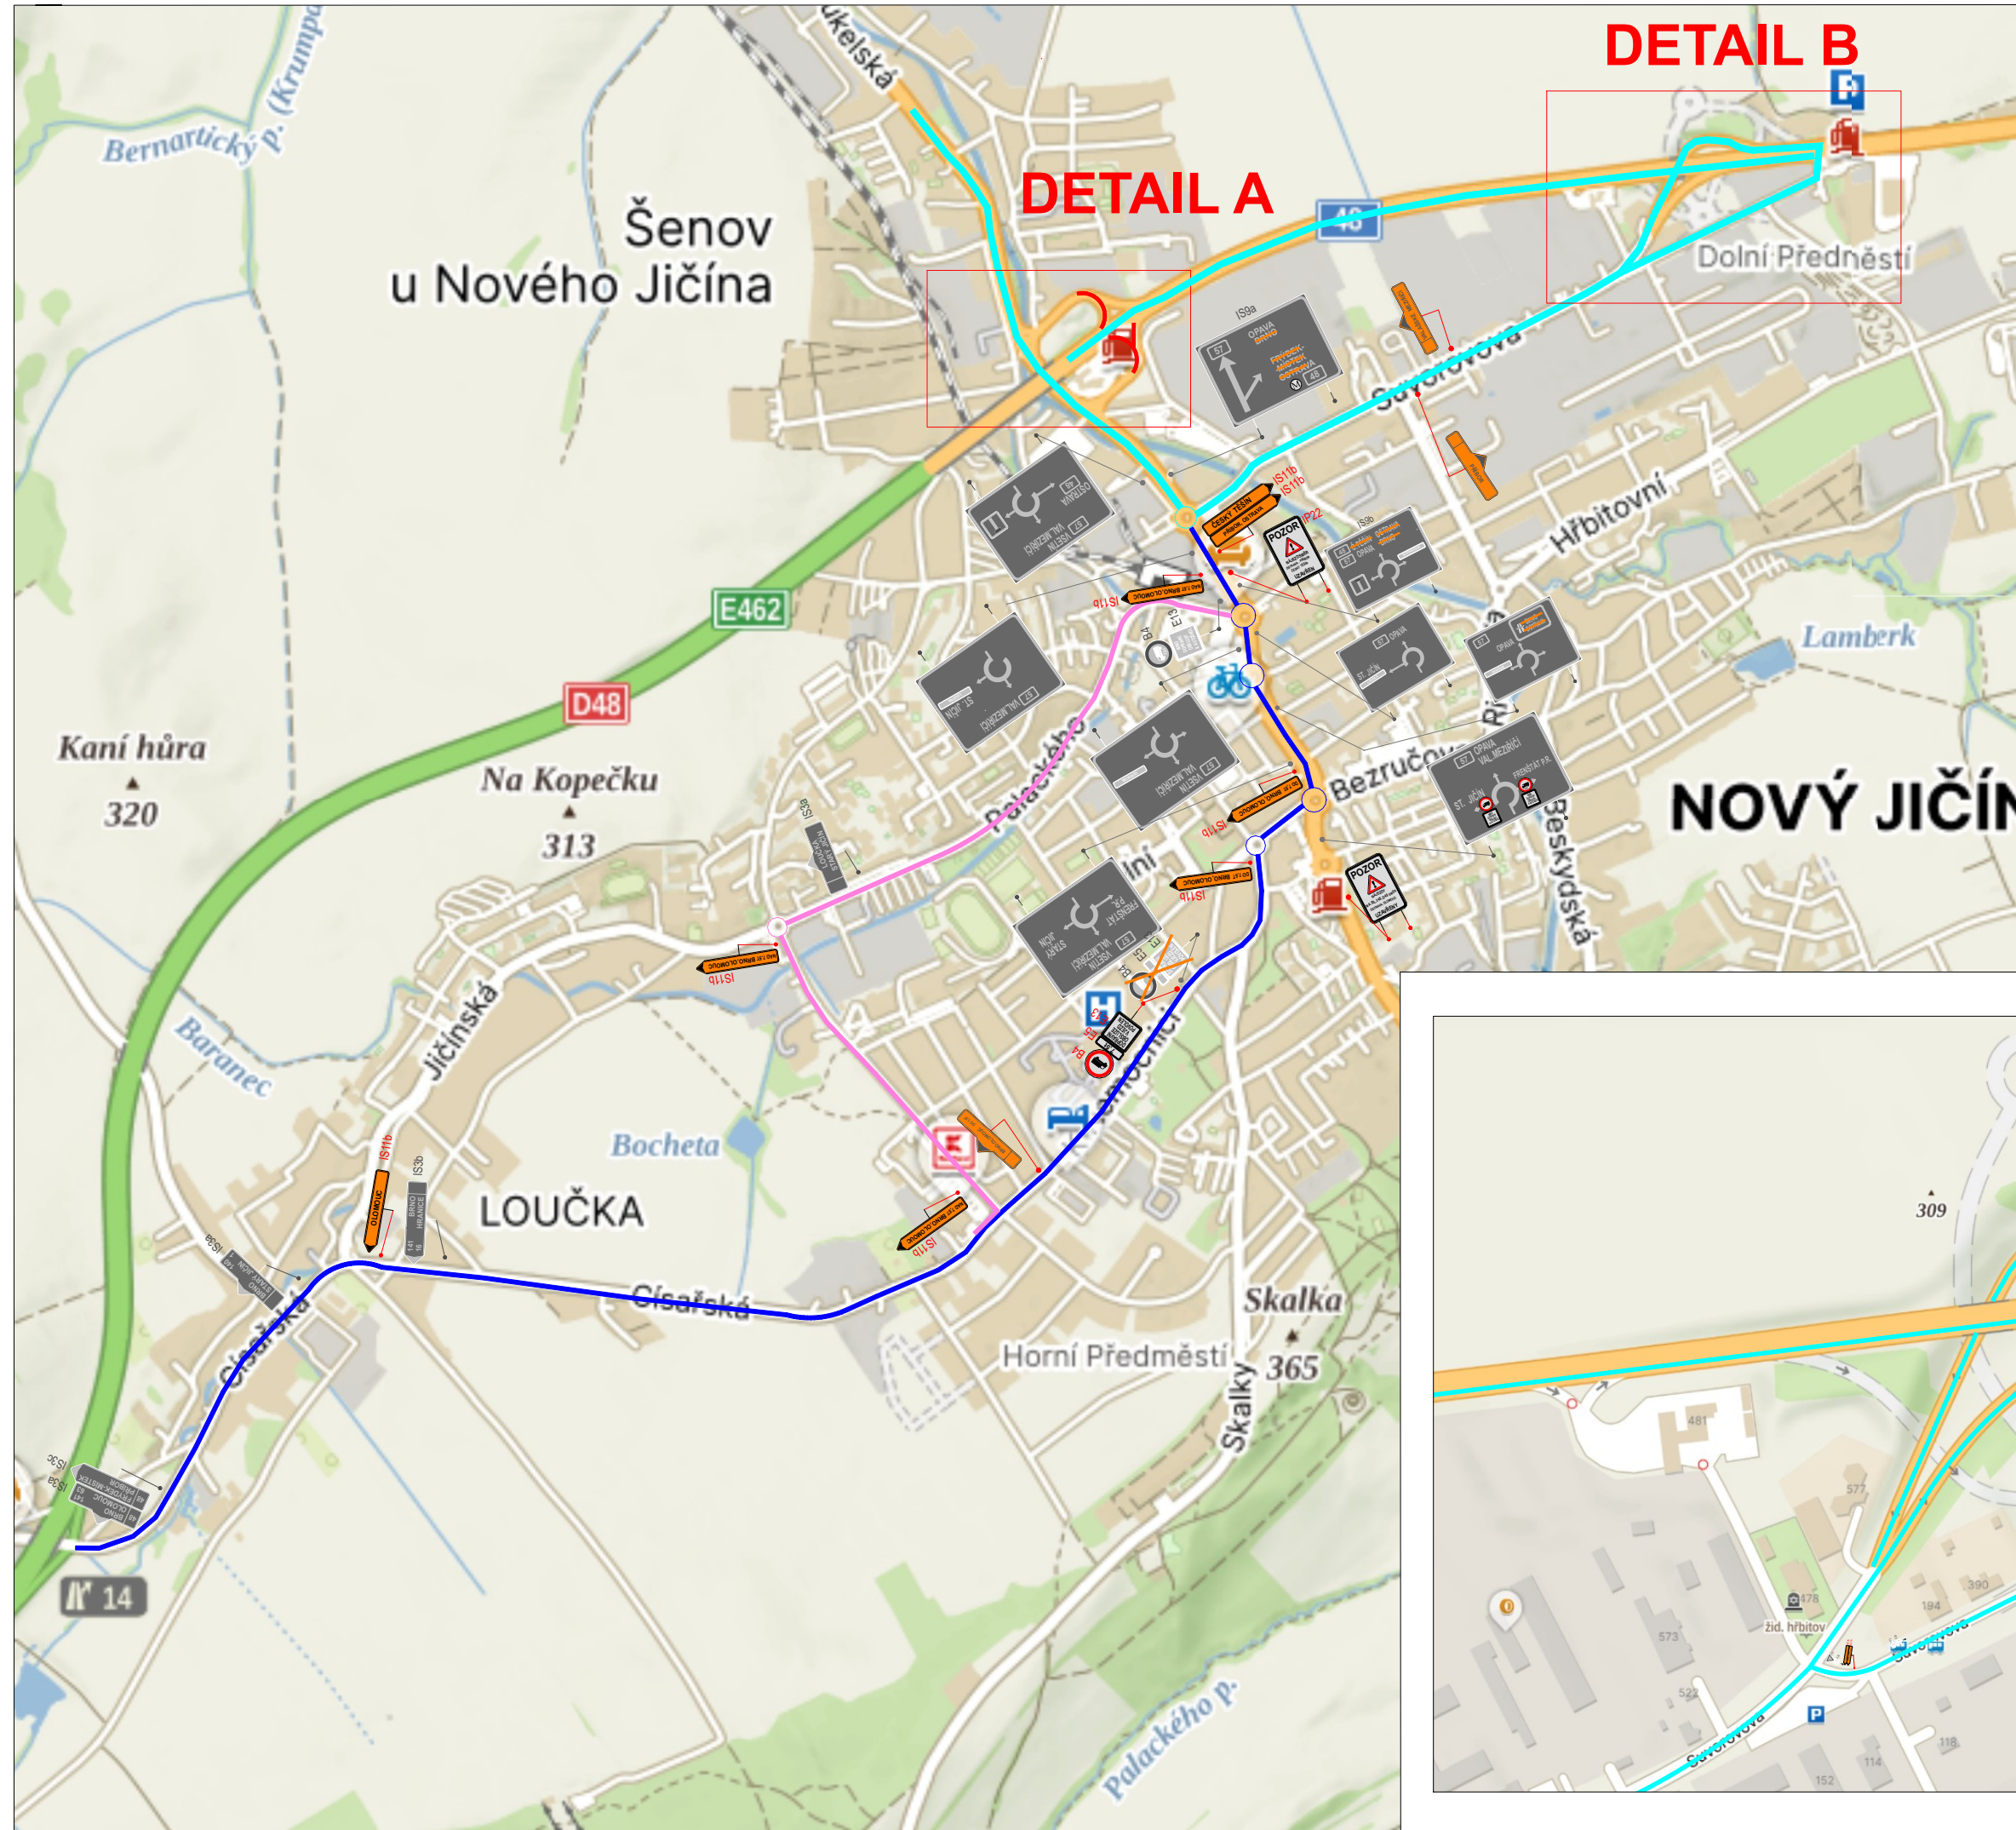

LEGENDA:

- uzavřený úsek
- objízdná trasa ve směru na Olomouc do 3,5 t
- objízdná trasa ve směru na Olomouc nad 3,5 t
- objízdná trasa
- navržené přechodné svíslé dopravní značení
- stávající svíslé dopravní značení
- zrušené stávající svíslé dopravní značení

VYPRACOVALA ING. VERONIKA TOMKOVÁ	DÁTUM BŘEZEN 2025	Č. VÝKRESU 01
NÁZEV AKCE I/48 Nový Jičín rampa na I/57 do/z NJ		
NÁZEV VÝKRESU PROVIZORNÍ DOPRAVNÍ ZNAČENÍ - RAMPA STARÝ JIČÍN		

ZNAČKY MORAVA
member of CIDEM HOLDING
Brantice 430, 793 93 Brantice
e-mail: info@znackymorava.cz