



MÍSTO ÚPRAVY Č. 1, 2, 3

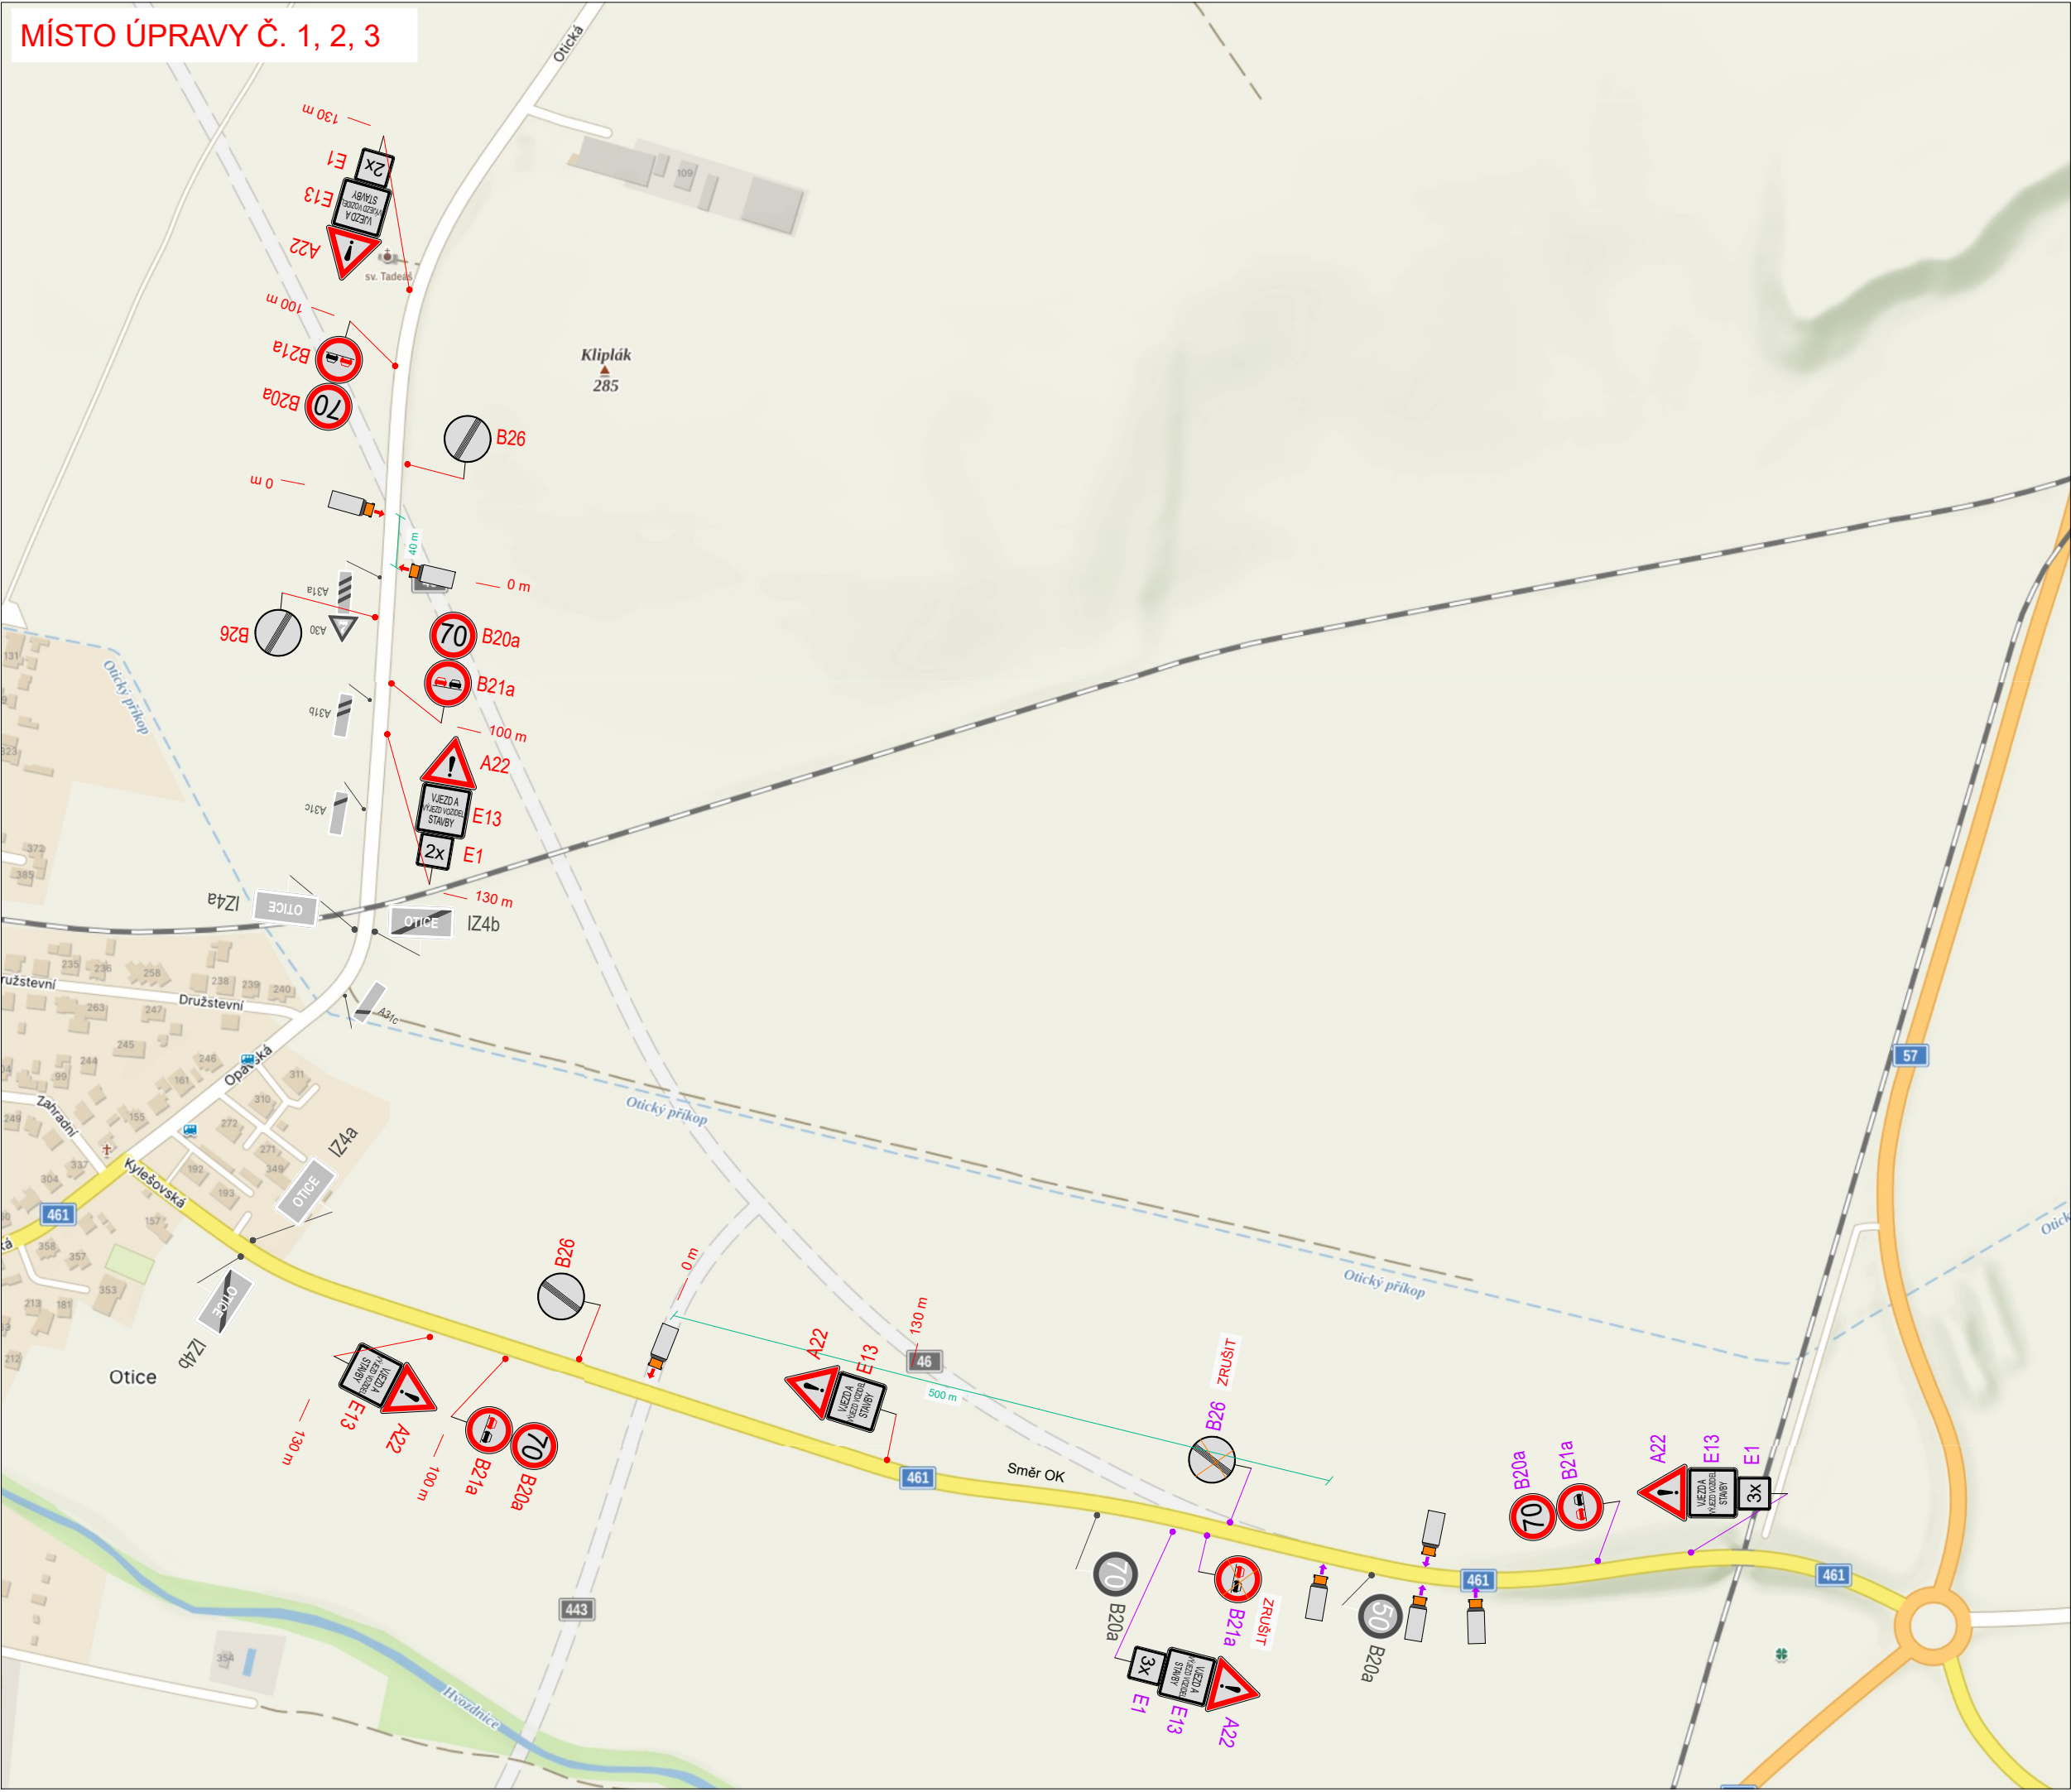

MÍSTO ÚPRAVY Č. 4



PŘEHLEDNÁ SITUACE

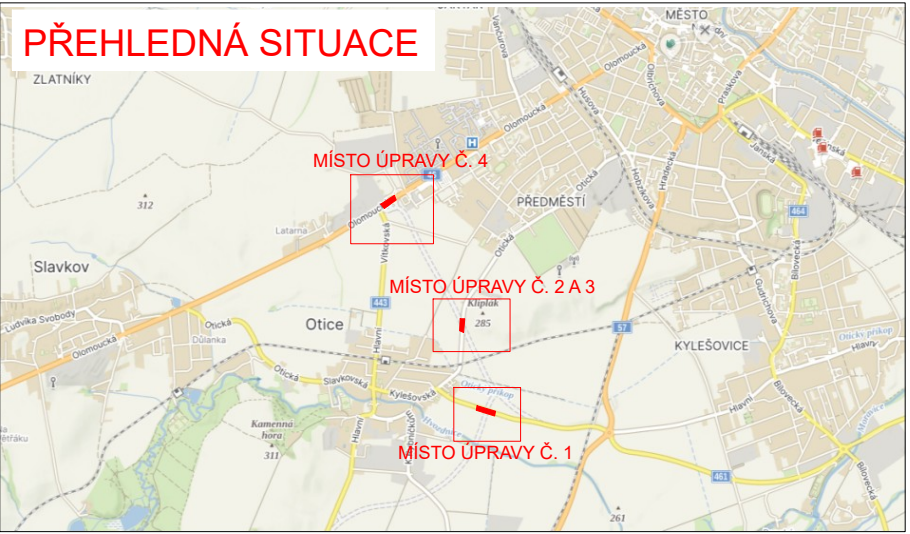

LEGENDA:

- navržené přechodné svíslé dopravní značení
- stávající svíslé dopravní značení
- zrušené stávající svíslé dopravní značení
- PDZ navržené v rámci stejné stavby

VYPRACOVALA ING. ANDREA PROKEŠOVÁ	DATUM BŘEZEN 2025	Č. VÝKRESU 02
NÁZEV AKCE I/46 Opava, jižní obchvat Hradecká - Olomoucká		
NÁZEV VÝKRESU PROVIZORNÍ DOPRAVNÍ ZNAČENÍ - VÝJEZD VOZIDEL STAVBY		