



PODÉLNÝ PROFIL

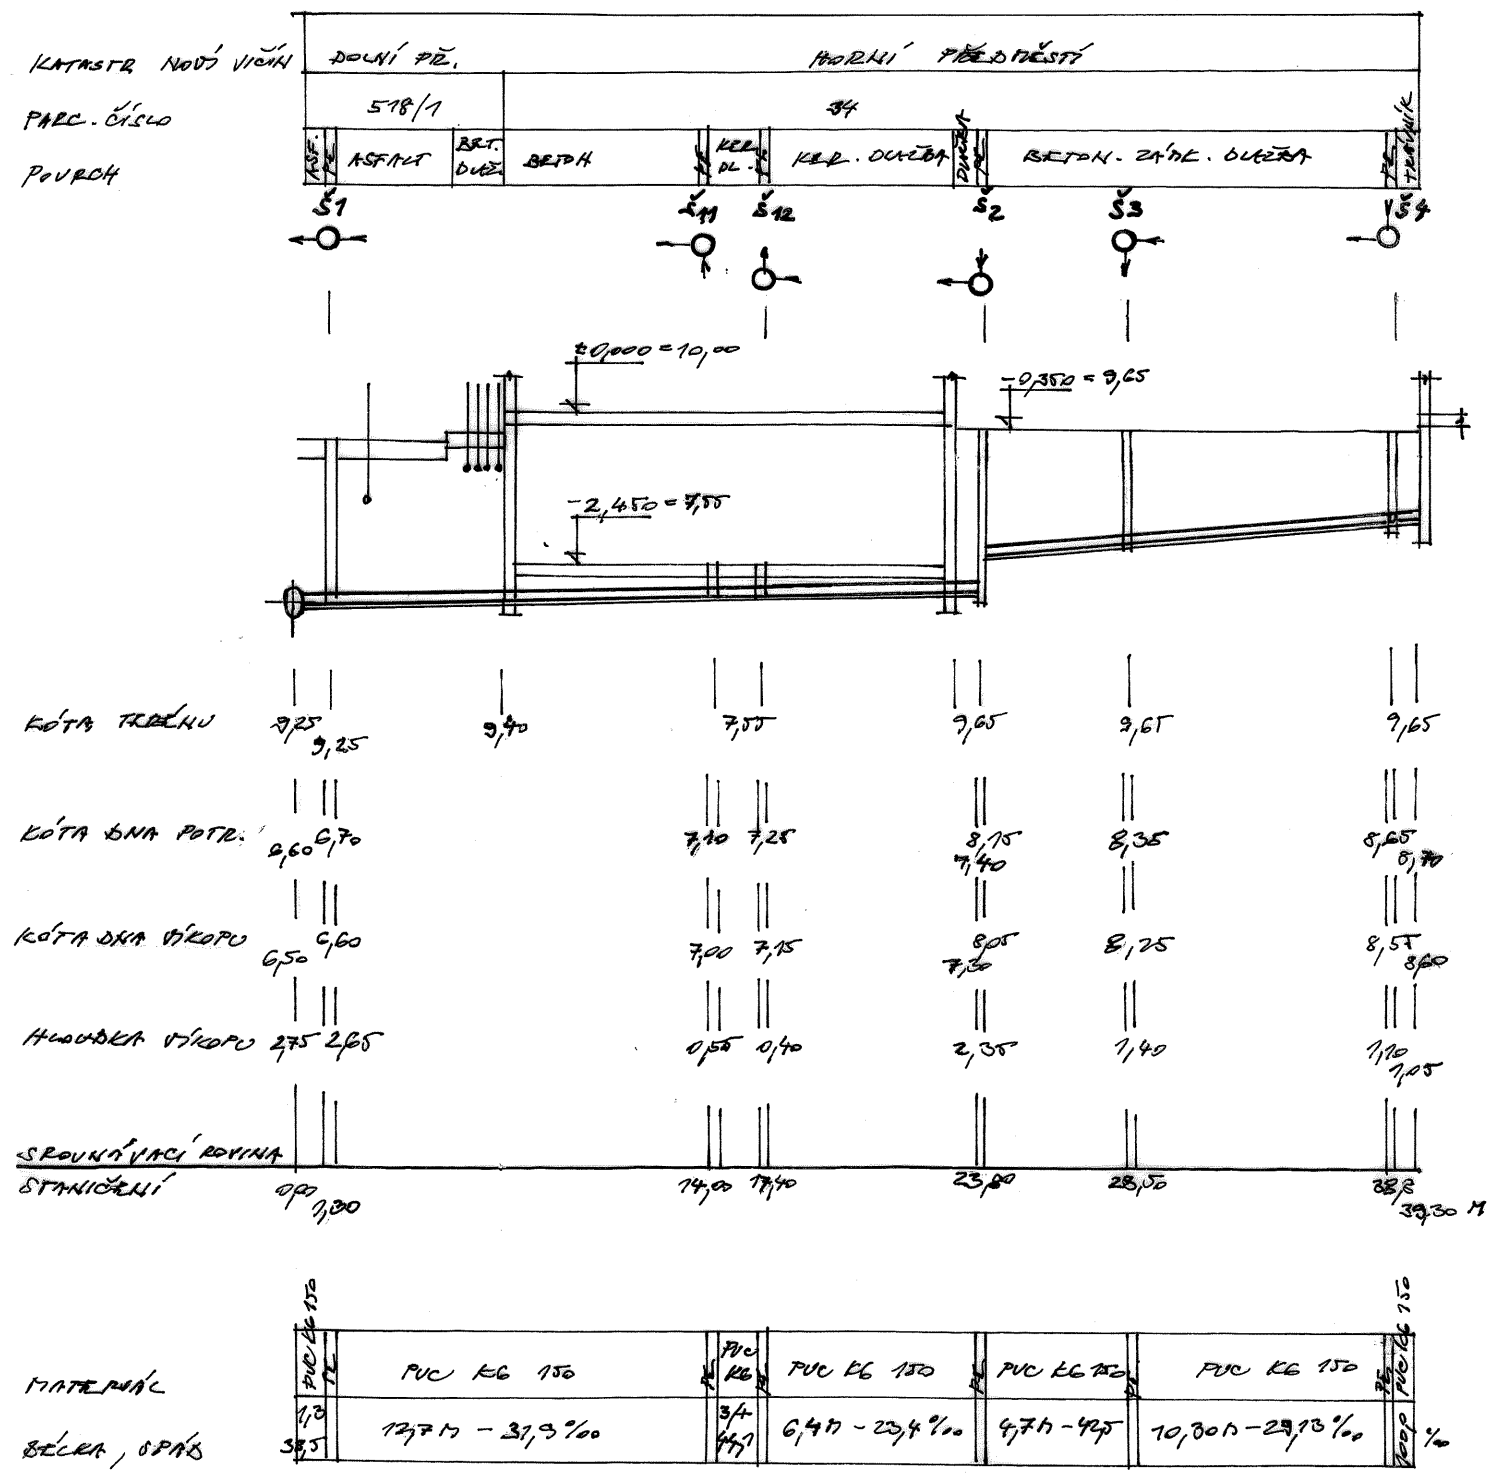

KANALIZAČNÍ ŠACHTA WAVIN Ø 400 S PLASTOVÝM POKLOPEM 1,5t

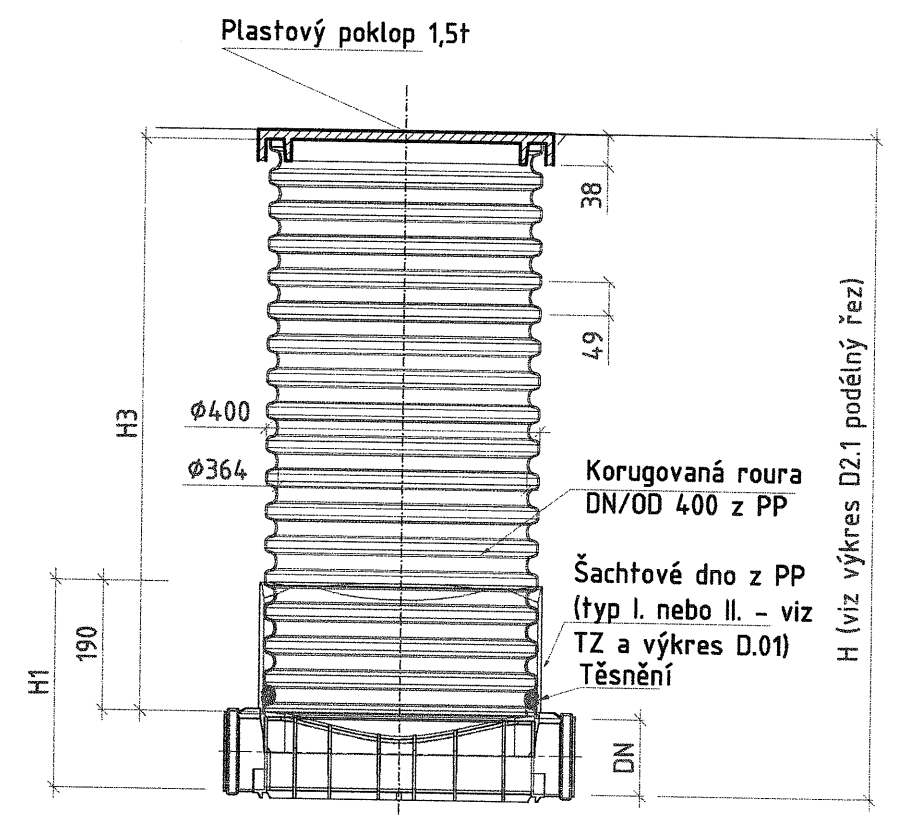

KG DN/OD	H1(mm)
110	303
160	355
200	396

KONTROLNÍ ŠACHTA	H(mm)
KŠ	650

PROJEKT	ING. JOSEF HROŠEK	
	KONST. 447, 73961 TŘINEC	
STAVEBNÍK	OUA Ž, NOVÝ VÍČÍN, P.O., SOLOVUSKÁ 478/45, NOVÝ VÍČÍN	
MÍSTO STAVBY	K.Ú. NOVÝ VÍČÍN - HORNÍ PŘEDMĚSTÍ, P.Č. 34 - DOLNÍ PŘEDMĚSTÍ P.Č. 578/1	DAT. 5/2023 MĚŘ. 1:250/100
SO 02 KANALIZAČNÍ PŘÍPOJKY DOMOVA MLÁDEŽE		
PODÉLNÝ PROFIL		PRŮČ. 0-1.