


# PŘÍČNÝ ŘEZ OBJEKTEM 1:100

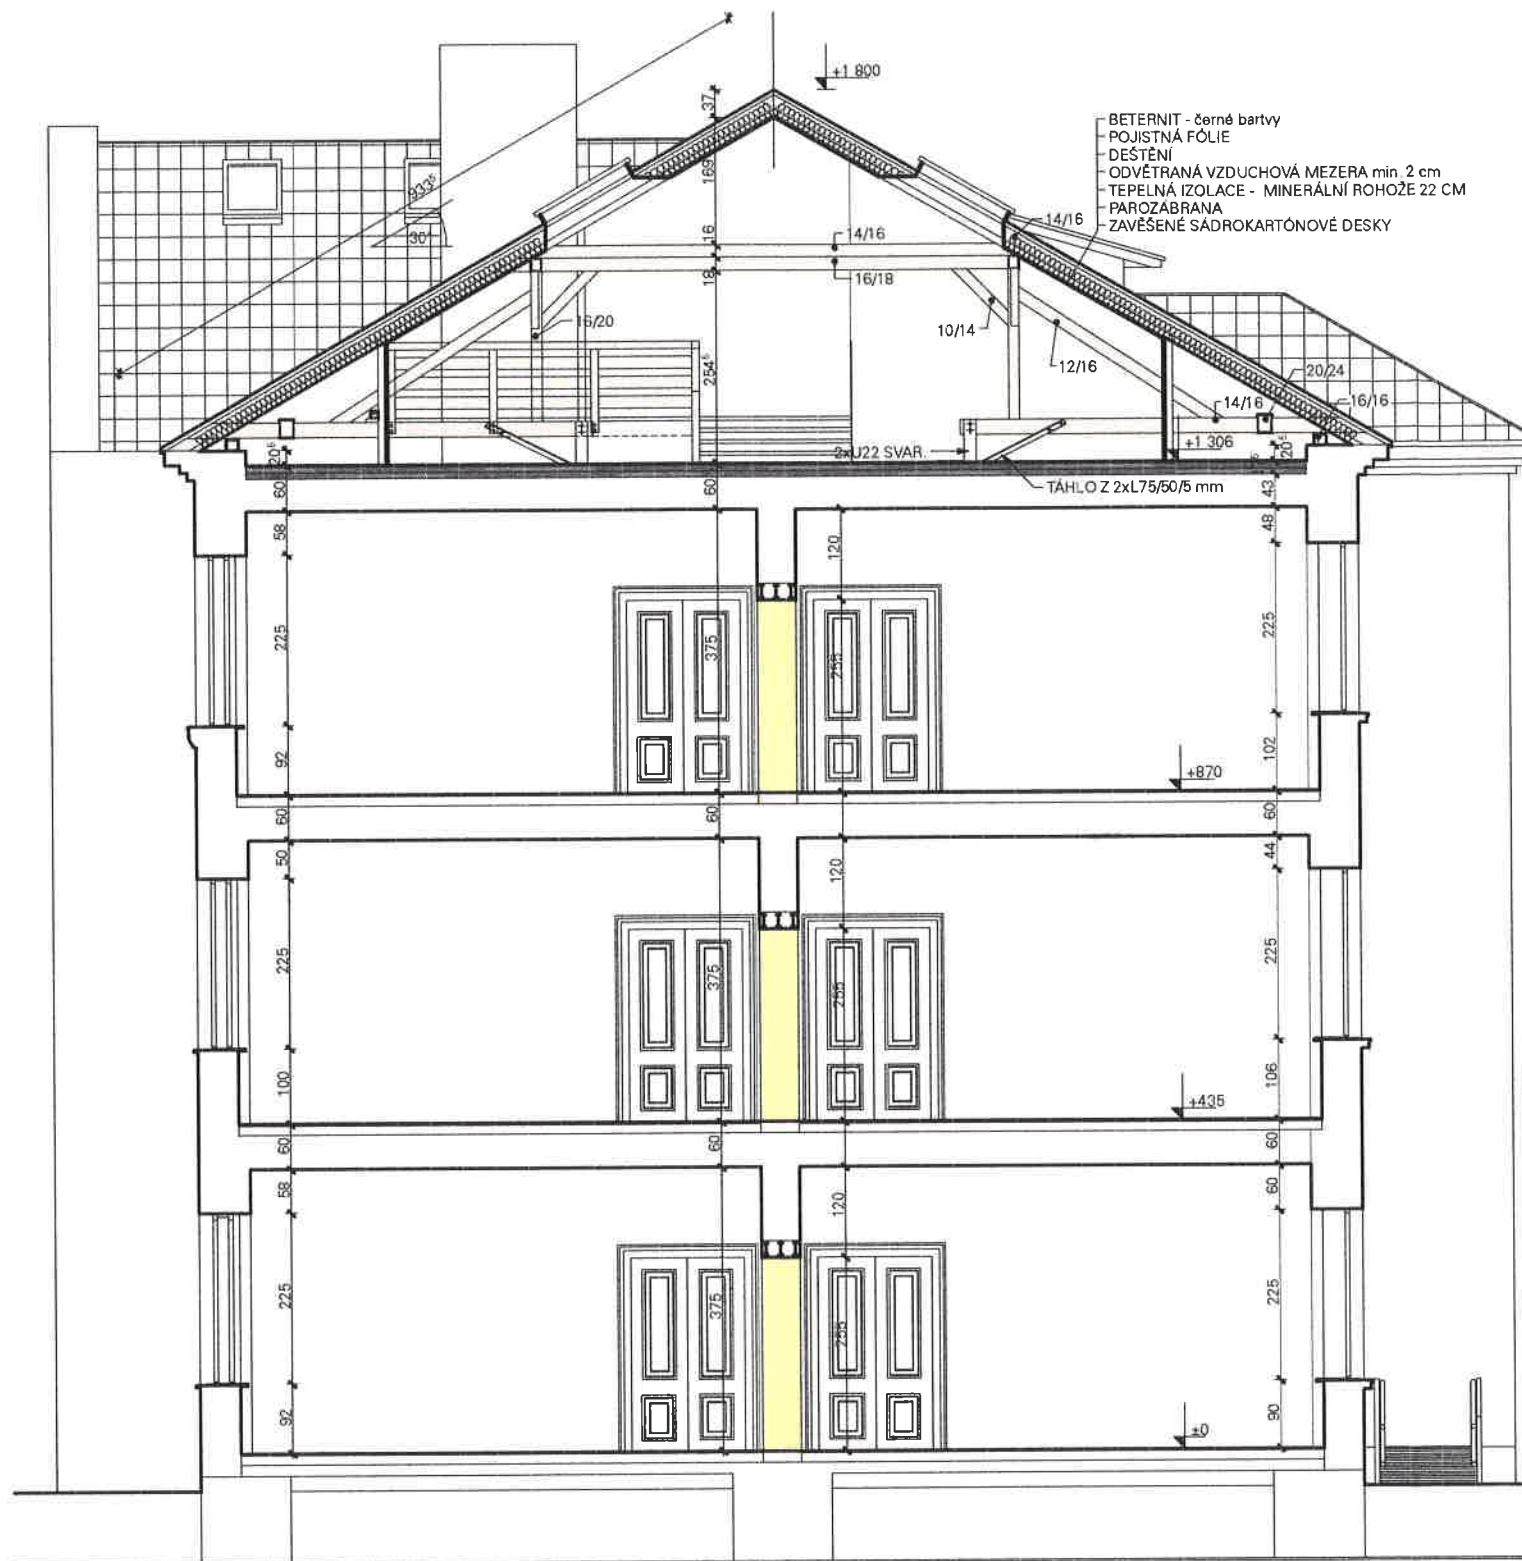

Městský úřad

744 01 FRENŠTÁT p.R.

or. dne 15.6.2006 hje  
č.j. OVÚP/10288-06/22 10-2006/hj

SKUTEČNÉ PROVEDENÍ  
SOUHLASÍ  
S PROJEKTOVOU  
DOKUMENTACÍ

15-05-2006

**Bytostav**  
PORUBA a.s.  
Dělnická 382, 708 00 Ostrava - Poruba  
tel.: 596 971 111 fax: 596 974 185



Poznámka: KÓTOVÁNO V CENTIMETRECH !

<b>NAVRHL</b> Ing. Arch. Aleš Krkoška	<b>VYPRACOVAL</b> Jaromír Bartoš	<b>AK - architektonická kancelář</b> <b>Místecká 1072</b> <b>Frenštát p/R 744 01</b> IČO 10616047	
<b>Investor: Moravskoslezský kraj, 28.října 117, Ostrava 70218</b>		<b>Účel:</b>	PD skuteč. provedení
<b>Akce: Rekonstrukce budovy Horní 220 ve Frenštátě p/R na objekt MUZEA</b>		<b>Datum:</b>	05/2006
<b>Místo:</b> parc.č. 277 st. pl., k.ú. Frenštát p/R		<b>Profese:</b>	stavební
<b>Obsah: Příčný řez objektem</b>		<b>Měřítko:</b>	<b>Čís. výkr.</b>
		<b>1:100</b>	<b>07</b>