



POHLED VÝCHODNÍ

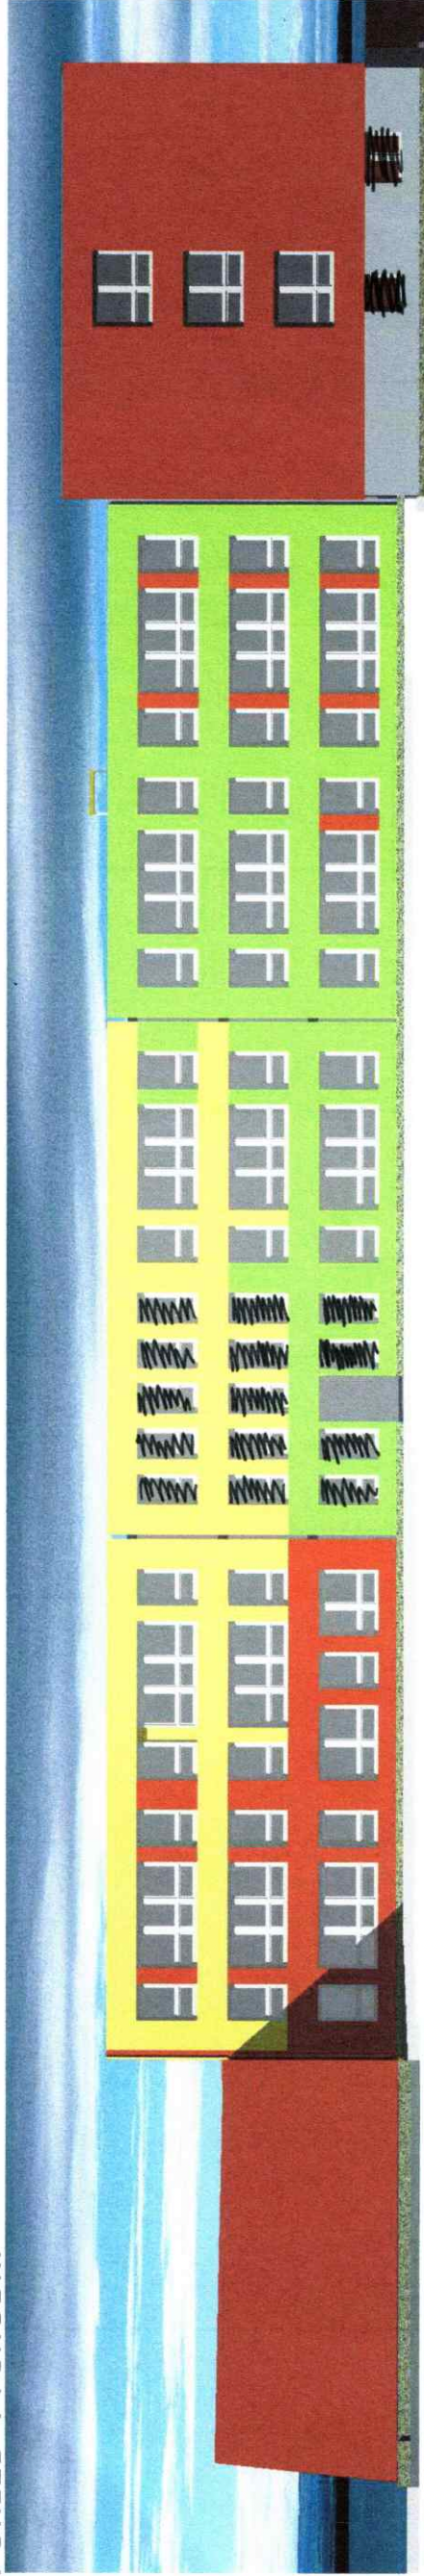

16 BLOKŮ OKEN  
16 BLOKŮ OKEN  
16 BLOKŮ OKEN

POHLED ZÁPADNÍ

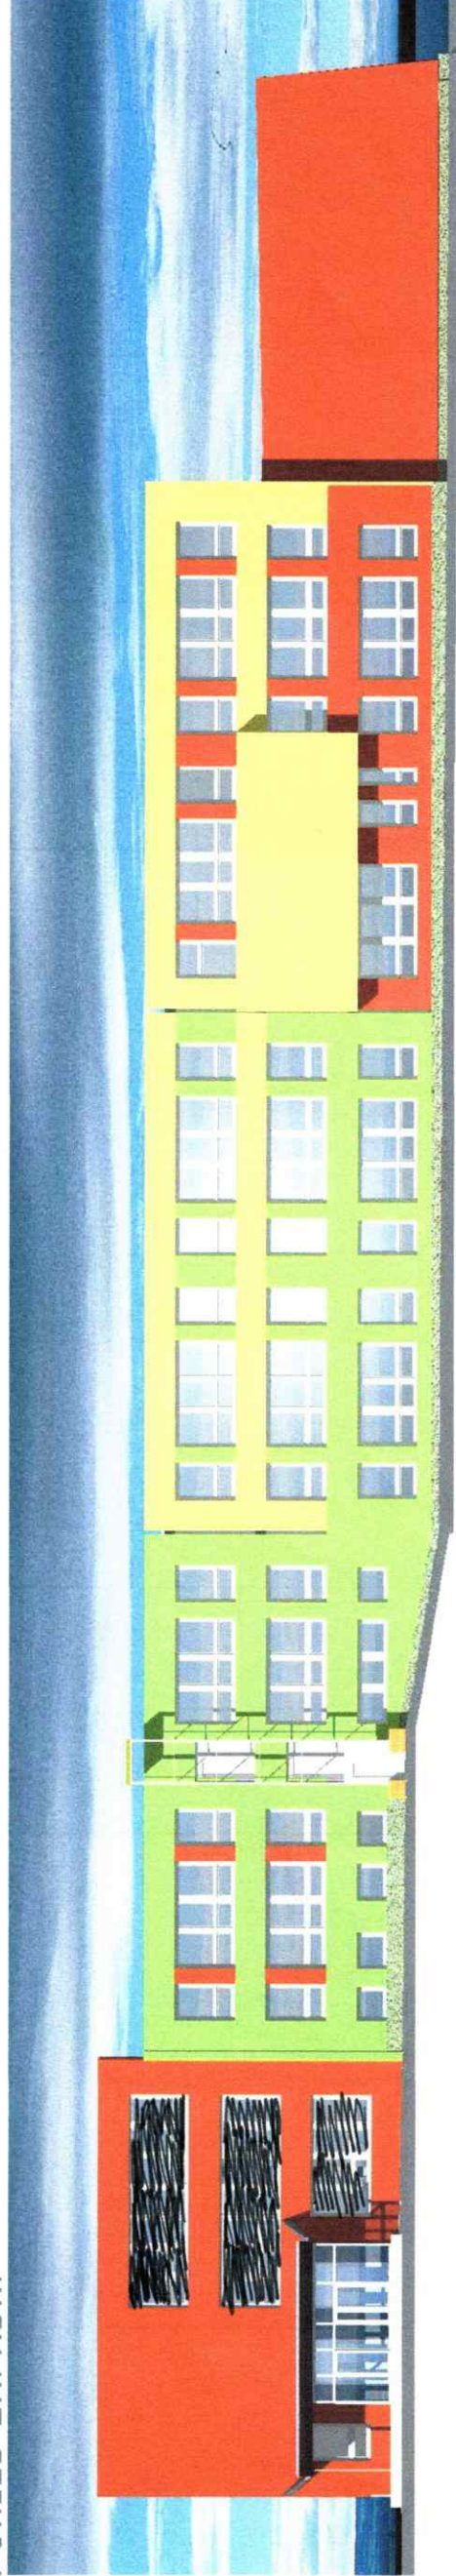


17 BLOKŮ OKEN  
14 BLOKŮ OKEN  
18 BLOKŮ OKEN

POHLED SEVERNÍ



POHLED JIŽNÍ

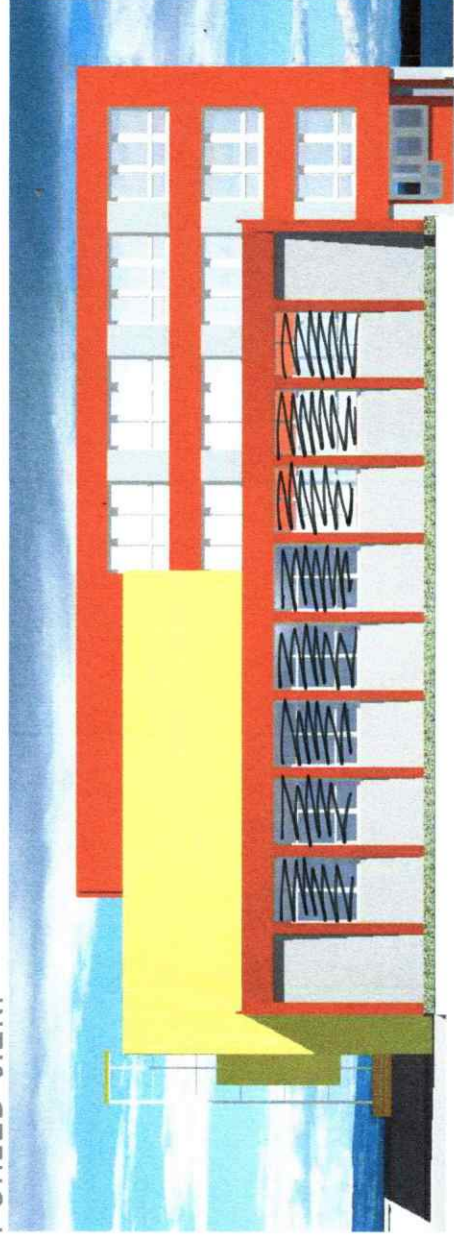

4 BLOKY OKEN  
4 BLOKY OKEN  
4 BLOKY OKEN