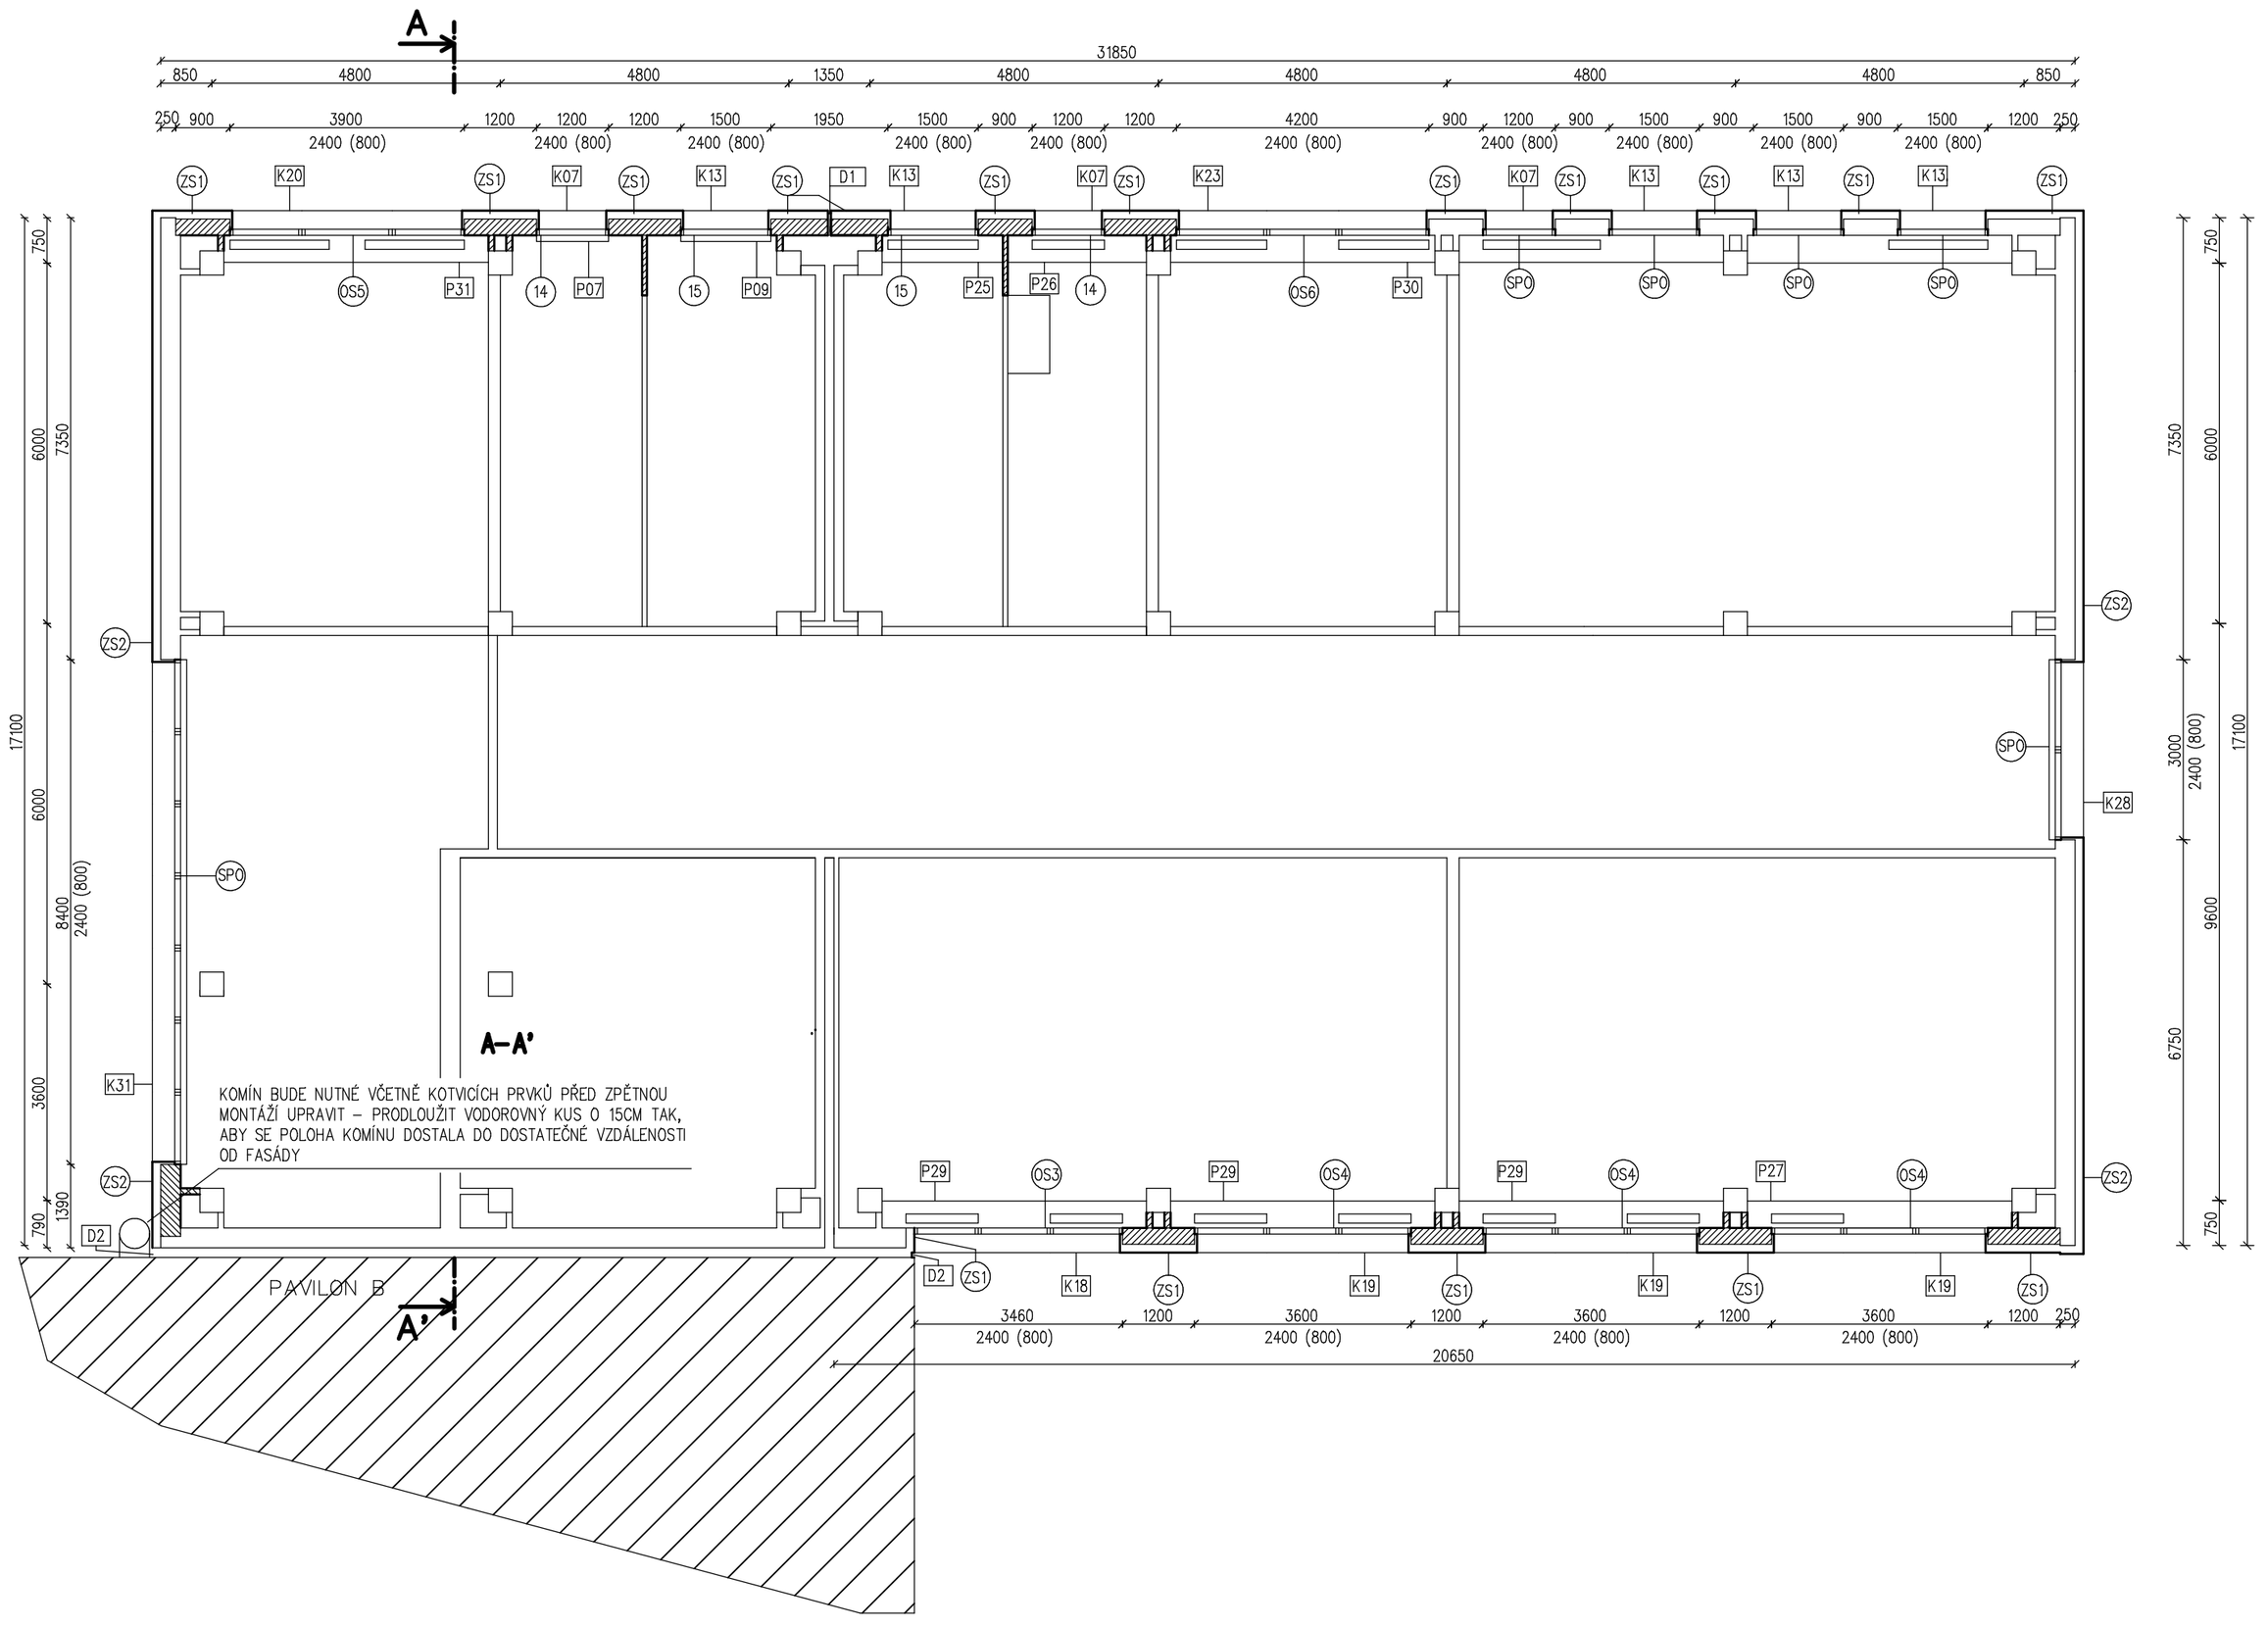

LEGENDA

- (ZS1) KONTAKTNÍ ZATEPLOVACÍ SYSTEM TL. 120mm
- (ZS2) KONTAKTNÍ ZATEPLOVACÍ SYSTÉM TL.140mm (ŠTÍTY)
- (ZS3) OSTĚNÍ, NADPRAŽÍ, PARAPETY – KONTAKTNÍ ZATEPLOVACÍ SYSTEM TL. 20mm
- (ZS4) KONTAKTNÍ ZATEPLOVACÍ SYSTÉM TL.50mm

- (SP0) STÁVAJÍCÍ PLASTOVÁ OKNA A DVEŘE
- Kxx KLEMPÍŘSKÝ VÝROBEK – VIZ VÝPIS KLEMPÍŘSKÝCH VÝROBKŮ
- Zxx ZÁMEČNICKÝ VÝROBEK – VIZ VÝPIS ZÁMEČNICKÝCH VÝROBKŮ
- Pxx VNITŘNÍ PARAPET – VIZ VÝPIS PARAPETŮ
- DOZDÍVKA Z LEHKÝCH PÓROBETONOVÝCH TVÁRNIC S OBJEMOVOU HMOTNOSTÍ DO 400KG/M3 TL.150, 250 mm

DETAIL KOTVENÍ VYZDÍVKY VIZ V.Č. F-N06-D

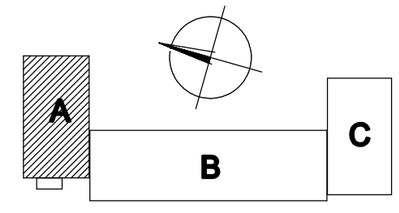

ZODP. PROJEKTANT: Ing. LADISLAV ZAHRADNÍČEK	PODPIS	ING. LADISLAV ZAHRADNÍČEK SOBĚŠOVICE 270 739 38 SOBĚŠOVICE	VYHOTOVENÍ
VYPRACOVAL: Ing.arch.JIŘÍ LIŠKUTÍN			
INVESTOR: **ÚŘAD MORAVSKOSLEZKÉHO KRAJE**			
NÁZEV AKCE: **ZATEPLENÍ STŘEDNÍ ŠKOLY, Kpt. Jasioka 50 HAVÍŘOV – PROSTŘEDNÍ SUCHÁ**		ČÁST: STAVEBNÍ / FORMÁT: 6xA4 DATUM: LEDEN 2009 / STUPEŇ: DSP/ RDS MÍSTO STAVBY: Kpt.Jasioka 50 Havířov – Prostřední Suchá	
OBSAH VÝKRESU: **PŮDORYS 2.NP – NOVÝ STAV PAVILON "A"**		STAVEBNÍ OBJEKT: SO 01 MĚŘÍTKO: 1: 100	ČÍSLO VÝKRESU: F–N03– A