

LEGENDA MÍSTNOSTÍ

Č.M	ÚČEL MÍSTNOSTI	PLOCHA m2	OBVOD m	ÚPRAVY POVRCHŮ		POZNÁMKA
				PODLAHY	STĚNY	
0.01	SCHODIŠTĚ	30,00	23,30			
0.02	SKLAD	17,00	18,00	PVC	ŠO,PL	
0.03	CHODBA	26,70	39,40	PVC	ŠO,PL,KS	
0.04	PŘÍPRAVA JÍDLA	50,60	38,70	KD	ŠO,KO	KO V=1500mm
0.05	PRÁDELNA	11,80	15,50	PVC	ŠO,KS	ŠO
0.06	ŠKRABKA	9,60	14,30	KD	ŠO,KO	ŠO KO V=1500mm
0.07	SKLAD	7,60	13,00	PVC	ŠO,PL	ŠO
0.08	PŘÍPRAVNA	6,60	11,60	PVC	ŠO,KS	ŠO
0.09	ŠATNA ZAMĚŠTANCŮ	3,70	7,90	PVC	ŠO,KS	ŠO
0.10	SKLAD	2,70	6,60	PVC	ŠO,KS	ŠO
0.11	ZÁDVEŘÍ	2,00	5,80	PVC	ŠO,KS	ŠO
0.12	TECHNICKÁ MÍSTNOST	3,60	8,40	BM	ŠO	ŠO
0.13	HYGIENA	3,50	9,70	PVC/KD	ŠO,KO,KS	ŠO KO V=2000mm
0.14	WC	3,20	9,50	PVC	ŠO,KO,KS	ŠO KO V=1350mm
0.15	TERAPEUTICKÁ MÍSTNOST	24,90	26,90	PVC/K	ŠO,PL	SDK
0.16	TERAPEUTICKÁ MÍSTNOST	13,30	16,80	K	ŠO,KL	ŠO
0.17	WC	2,60	6,60	KD	ŠO,KO,KS	ŠO KO V=1200mm
0.18	SKLAD	2,20	6,10	PVC	ŠO,PL,KS	
0.19	ZÁDVEŘÍ	3,40	7,40	PVC	ŠO,PL,KS	ŠO

POVRCHY PODLAH:

- KD
- KERAMICKÁ DLAŽBA
- PVC
- PVC–POVLAKOVÁ KRYTINA V PÁSECH
- K
- KOBEREC



POVRCHY STĚN A STROPŮ:

- ŠO
- ŠTUKOVÁ OMÍTKA
- KO
- KERAMICKÝ OBKLAD
- KS
- KERAMICKÝ SOKL V=100mm
- PL
- PVC PODLAHOVÁ LIŠTA
- KL
- KOBERCOVÁ LIŠTA

LEGENDA MATERIÁLŮ:



STÁVAJÍCÍ KONSTRUKCE
DLE PŮVODNÍ DOKUMENTACE BLOKOPANEL

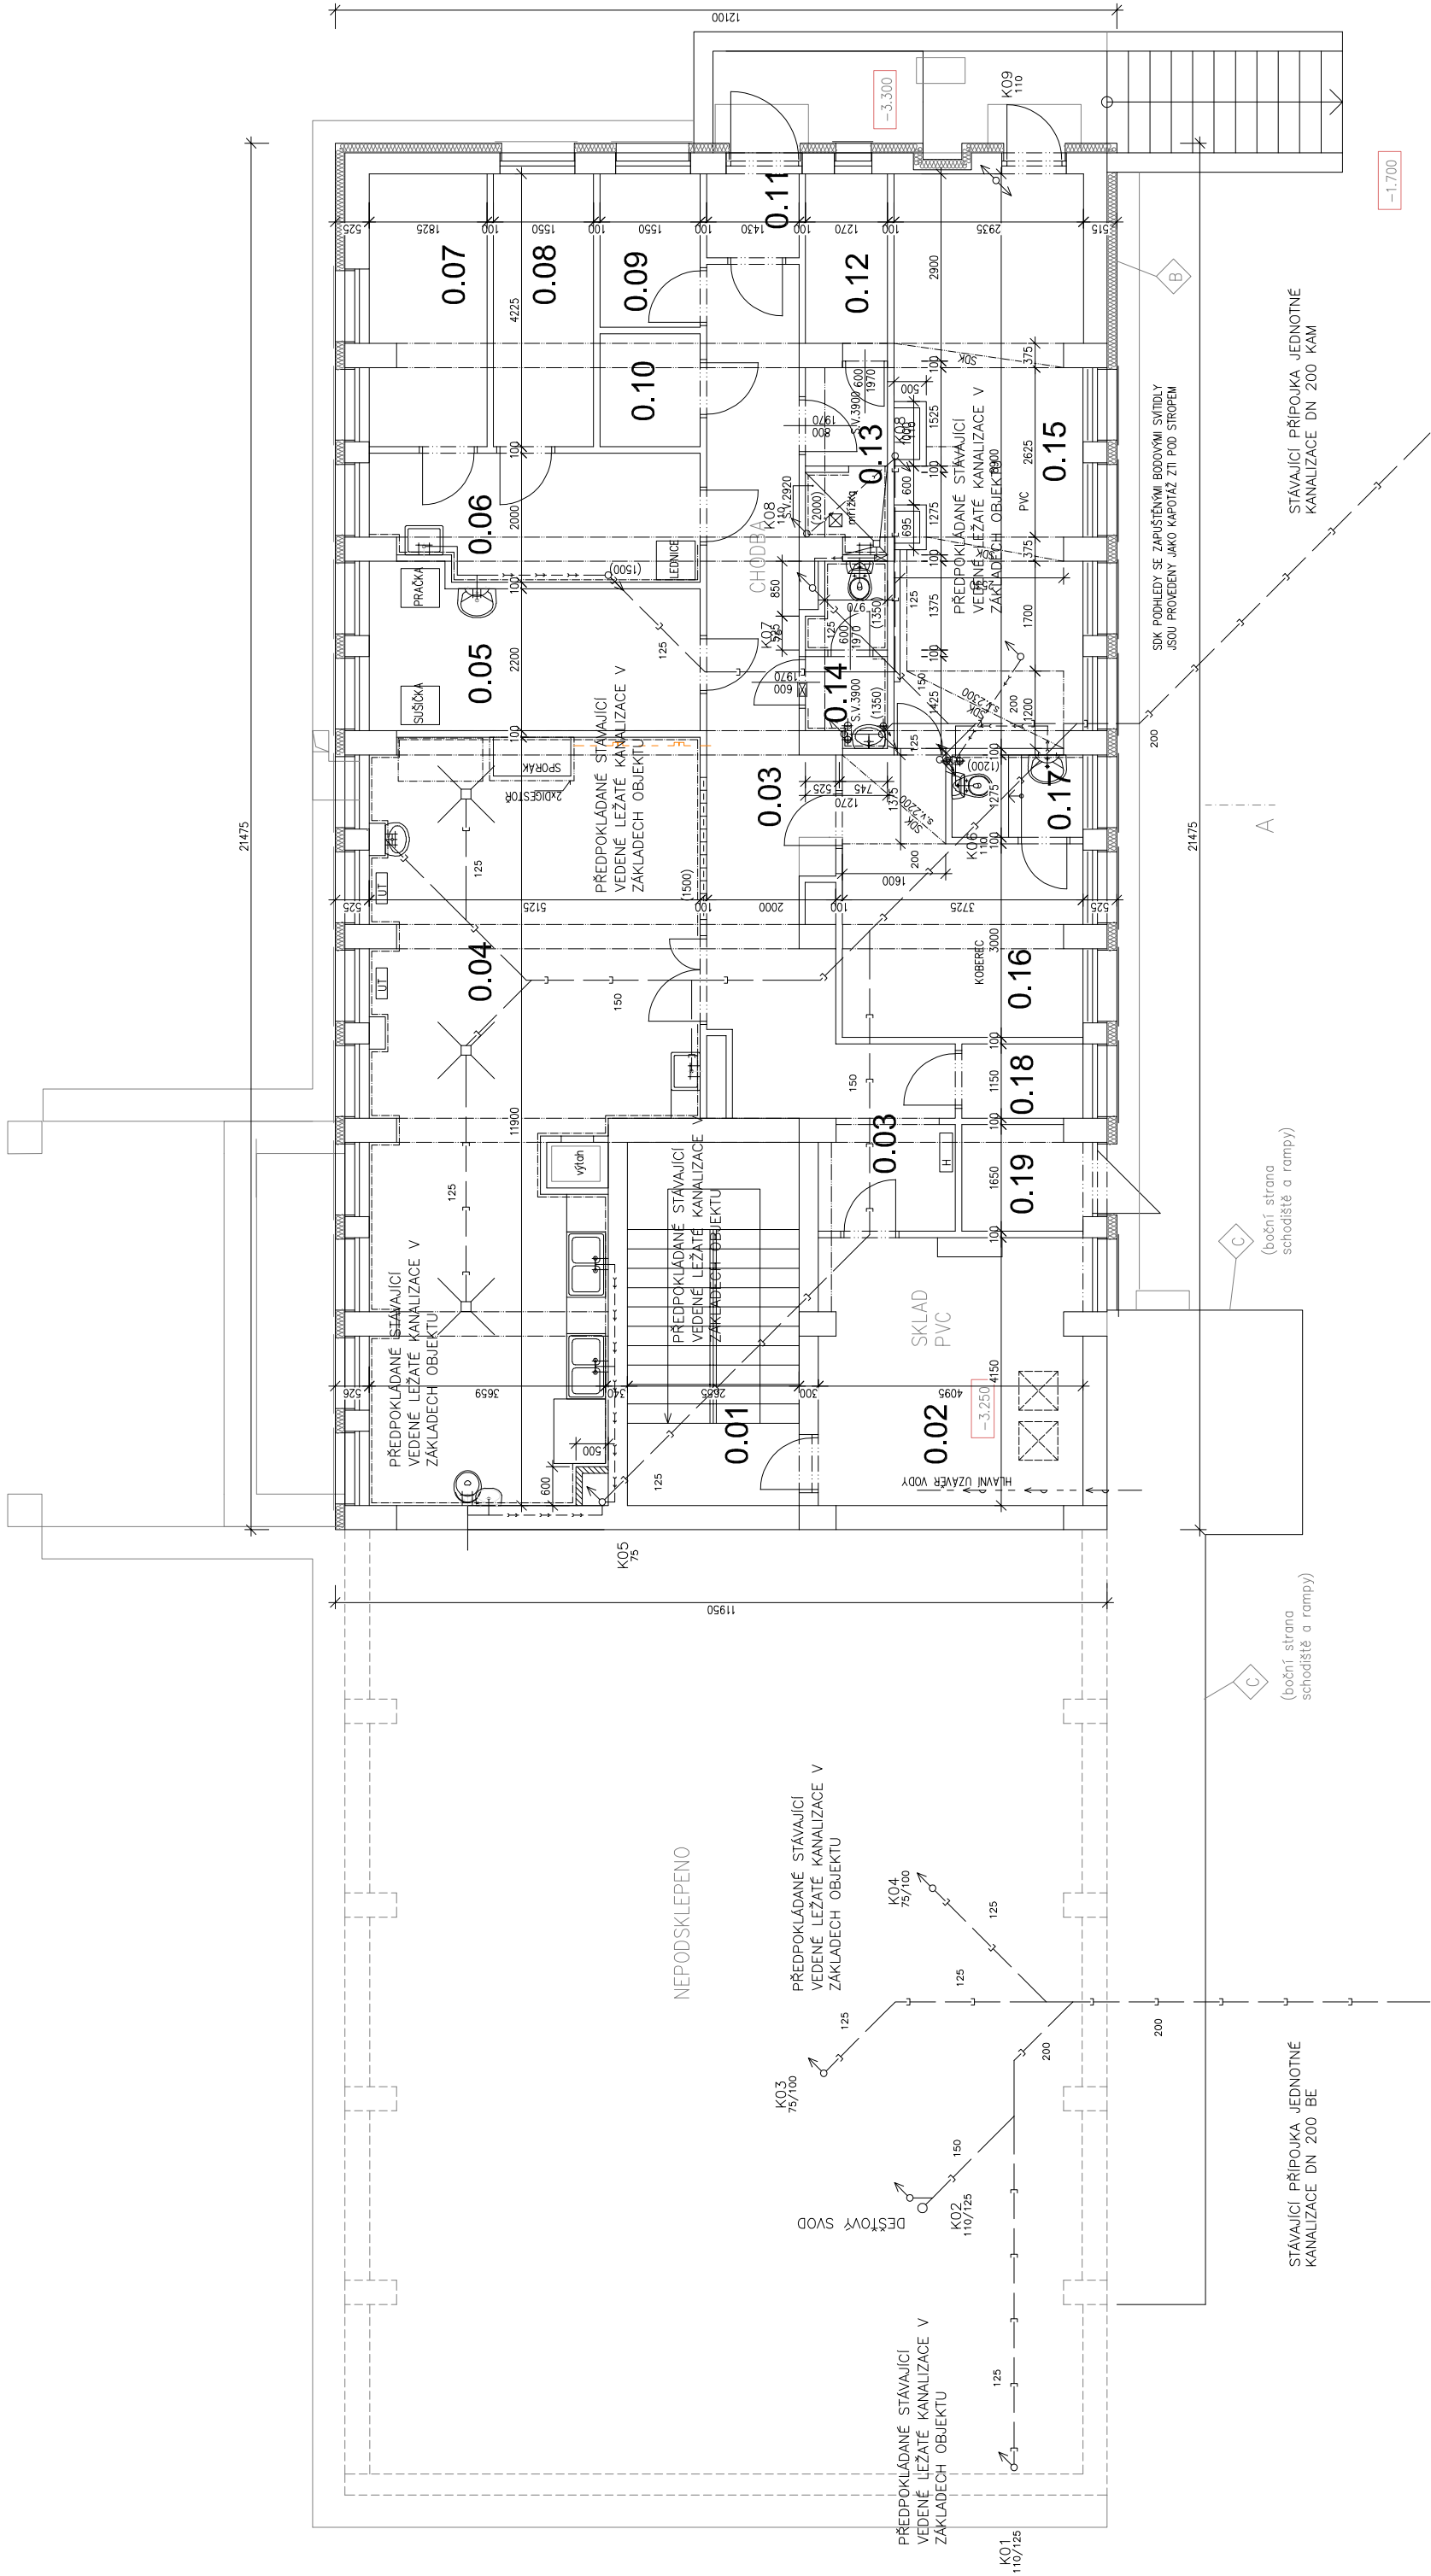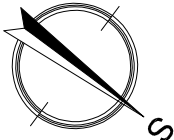

LEGENDA

- Stávající kanalizační potrubí - litina/novodur
- Stávající kanalizační potrubí - litina/kameninabeton - V ZÁKLADECH!

Projektant	Kontroloval	Zodp. projektant	Amun Pro s.r.o.
Ing. Michal Klimša	Ing. Michal Klimša	Ing. Michal Klimša	739 53 Třanovice 1 IČ: 063659201, DIČ: CZ063659201 E: info@amunpro.cz, M: +420 728 463 988
Investor:	MŠ Paraplíčko, Mozařtova 1092/2		
Místo stavby:	Mozařtova 1092/2, 736 01 Havířov	Formát	630x297
Akce	Rekonstrukce hygienického zařízení MS Paraplíčko - Havířov	Datum	1/2025
		Účel	Stávající stav
		Č. zakázky	11144/24
Část	D.1.1. Architektonicko–stavební řešení	Měřítko	1:100
Obsah výkresu:	Půdorys suterén–stávající stav	Číslo paré	D.1.1.1 001-S