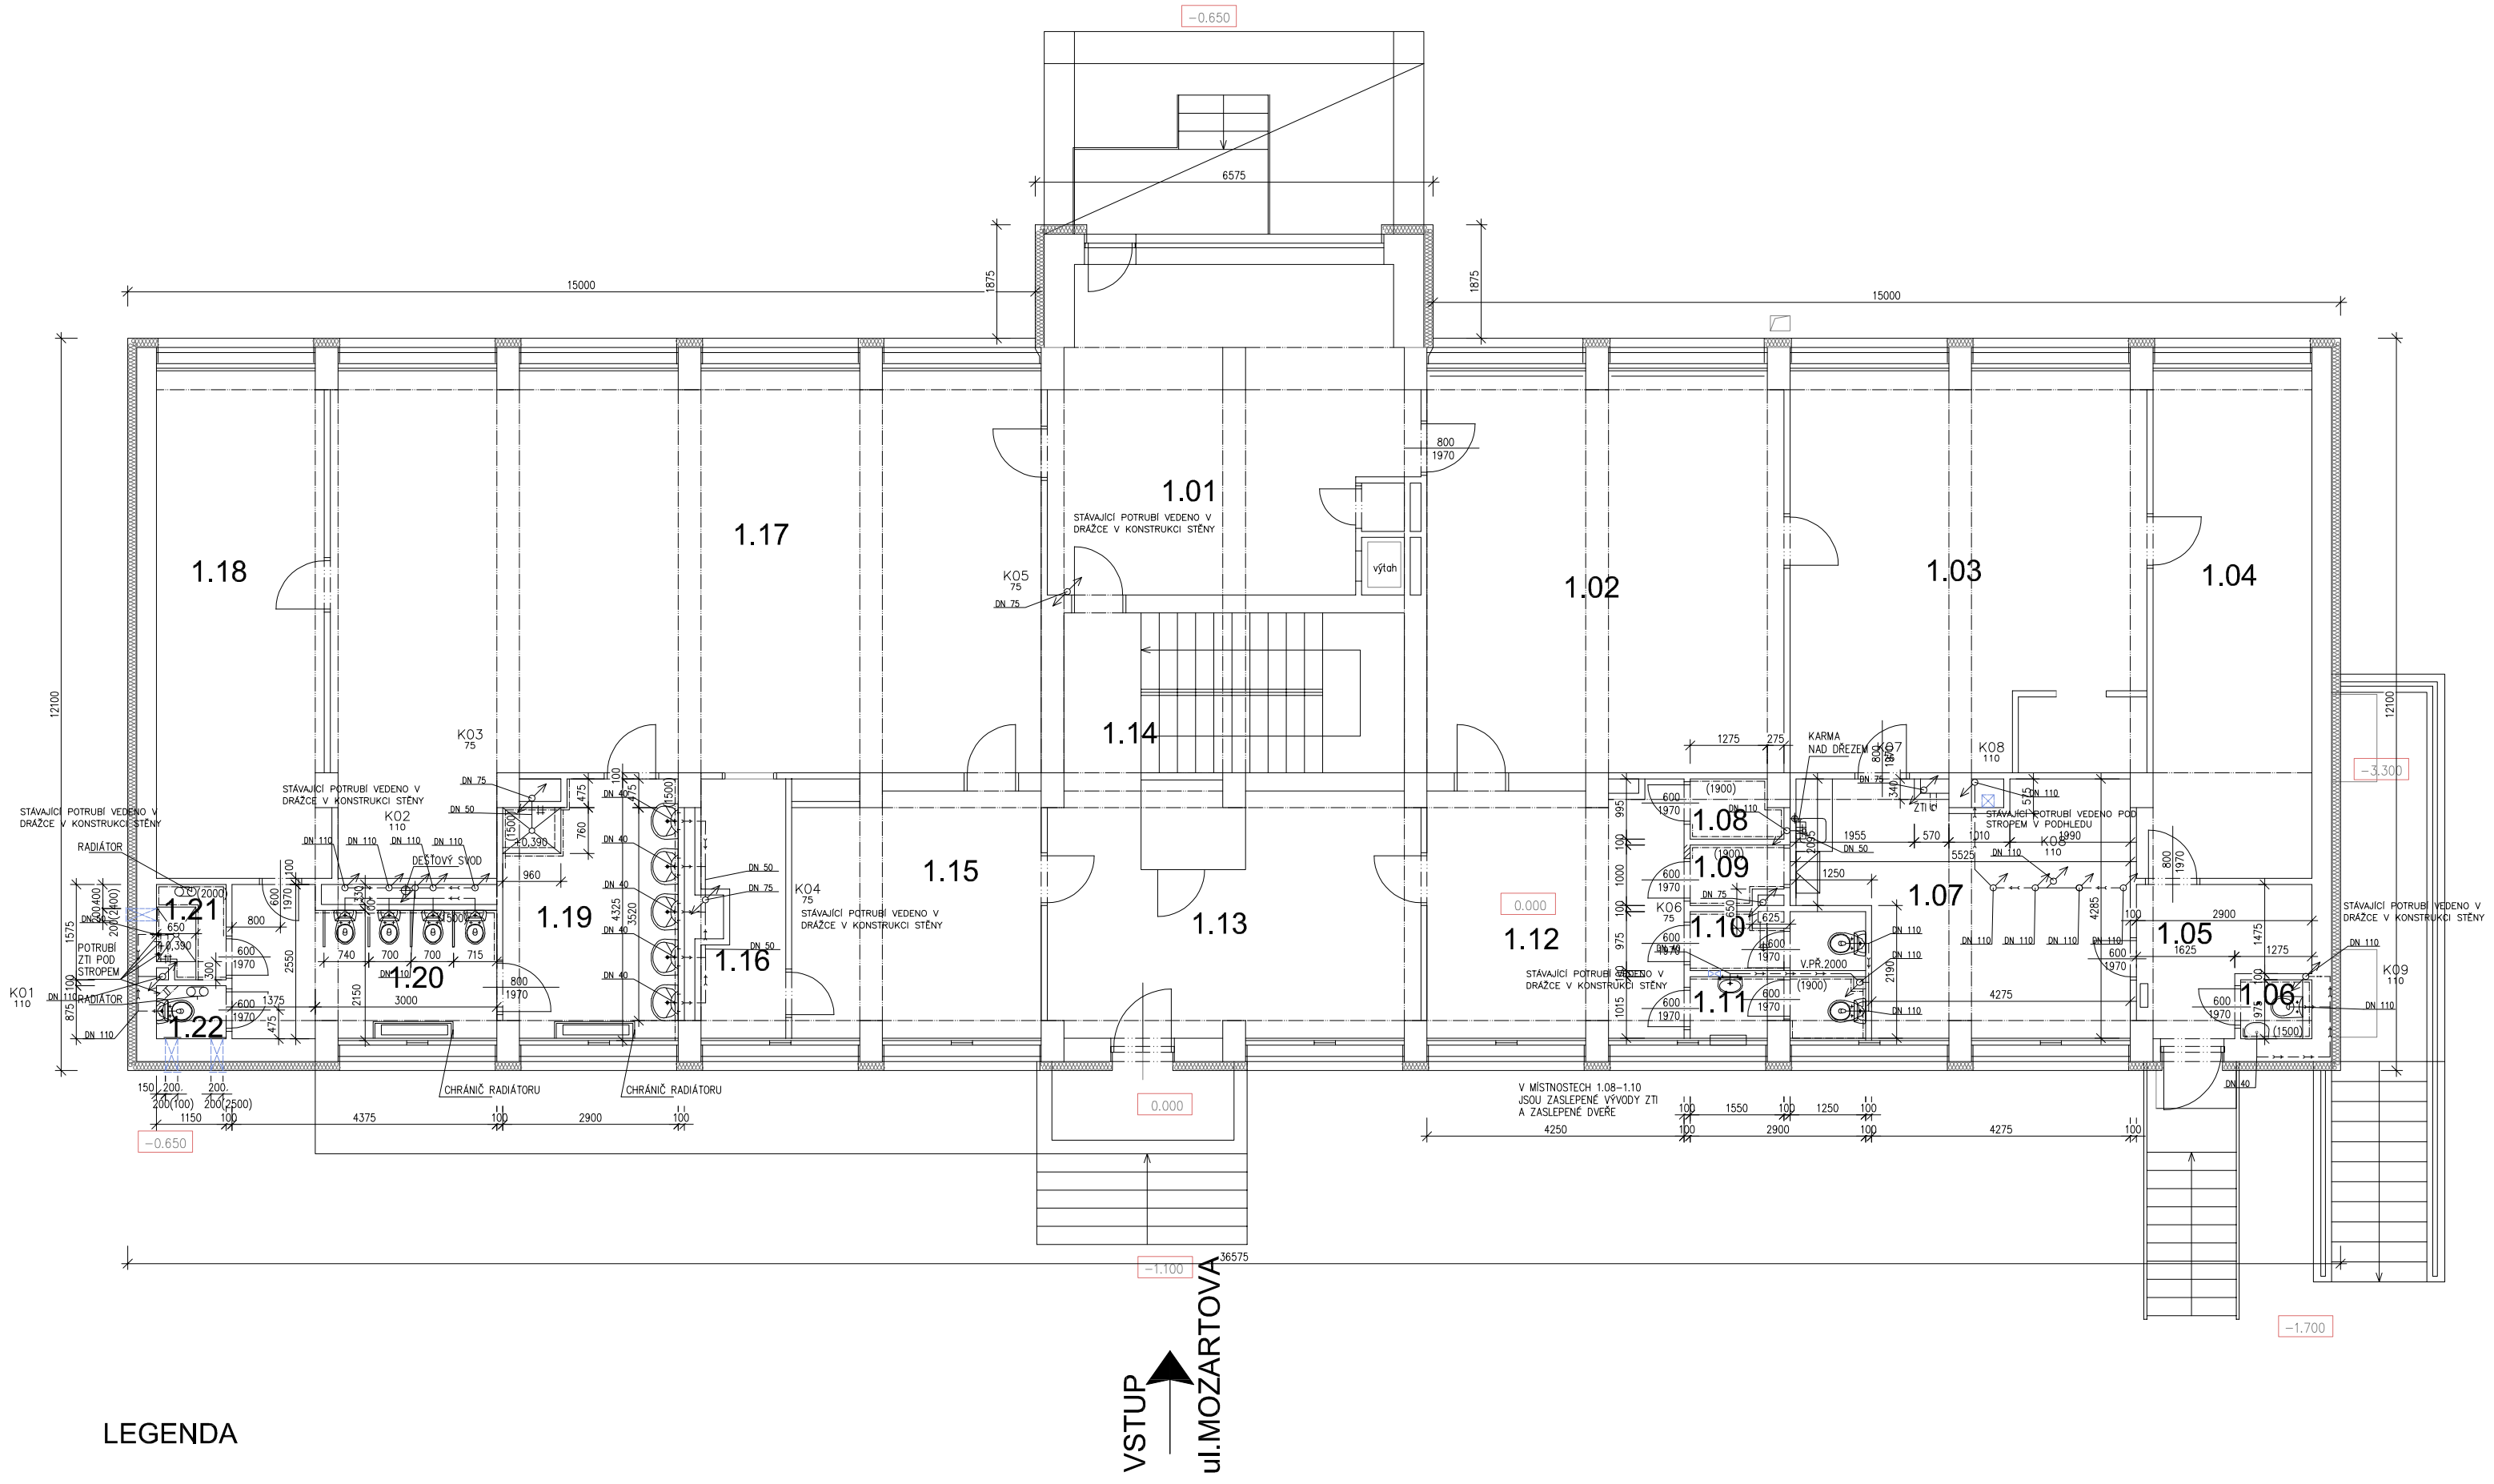

LEGENDA

Stávající kanalizační potrubí - litina/novodur

LEGENDA MÍSTNOSTÍ

Č.M	ÚČEL MÍSTNOSTI	PLOCHA m2	OBVOD m	ÚPRAVY POVRCHŮ PODLAHY		STĚNY	STROP	POZNÁMKA
1.01	ŠATNA	30,00	23,30					
1.02	TĚLOCVIČNA POH.CENTRUM	39,10	25,80					
1.03	PROVOZOBNA OPTIKA	39,50	25,20					
1.04	LÉKAŘ	22,40	22,70					
1.05	ZÁDVEŘÍ ŠATNA	6,10	11,20	KD		ŠO,KS	ŠO	
1.06	WC	1,20	4,30	KD		ŠO,KO	ŠO	KO V=1500mm
1.07	KANCELÁŘ	20,30	21,50	PVC		ŠO,PL	ŠO	
1.08	SKLAD	1,40	5,10	KD		ŠO,KO,KS	ŠO	KO V=1900mm
1.09	SKLAD	1,40	5,10	KD		ŠO,KO,KS	ŠO	KO V=1900mm
1.10	WC+PŘEDSÍŇ	1,4+1,2	5,1+4,5	KD		ŠO,KO,KS	ŠO	KO V=1900mm
1.11	WC+PŘEDSÍŇ	1,5+1,3	5,2+4,5	PVC		ŠO,KO,KS	ŠO	KO V=1900mm
1.12	ČEKÁRNA	17,30	18,50	PVC		ŠO,PL	ŠO	
1.13	VSTUP	25,70	22,80					
1.14	SCHODIŠTĚ	14,90	16,60					
1.15	SBOROVNA	16,20	17,10					
1.16	ŠATNA UČITELÉ	5,60	12,40					
1.17	TŘÍDA MŠ–DENNÍ MÍSTNOST	81,90	42,30					
1.18	PLEOPTIKA	23,40	23,00					
1.19	UMÝVÁRNA	11,90	14,50	PVC		ŠO,KS,KO	ŠO	KO V=1500mm
1.20	WC DĚTI	9,90	14,60	PVC		ŠO,KS,KO	ŠO	KO V=1500mm
1.21	SPRCHA	1,80	5,50	KD		ŠO,KO	ŠO	KO V=2000mm
1.22	WC UČITELÉ	1,00	4,10	PVC		ŠO,KS	ŠO	

POVRCHY PODLAH:

KD	KERAMICKÁ DLAŽBA
PVC	PVC–POVLAKOVÁ KRYTINA V PÁSECH

POVRCHY STĚN A STROPŮ:

ŠO	ŠTUKOVÁ OMÍTKA
KO	KERAMICKÝ OBKLAD
KS	KERAMICKÝ SOKL V=100mm
PL	PVC PODLAHOVÁ LIŠTA

LEGENDA MATERIÁLŮ:

STÁVAJÍCÍ KONSTRUKCE
DLE PŮVODNÍ DOKUMENTACE BLOKOPANEL

Projektant: Ing. Michal Klimša	Kontroloval: Ing. Michal Klimša	Zodp. projektant: Ing. Michal Klimša	Amun Pro s.r.o. 739 53 Třanovice 1 IČ: 06369201, DIČ: CZ06369201 E: info@amunpro.cz, M: +420 728 463 998
Investor: MŠ Paraplíčko, Mozartova 1092/2			
Místo stavby: Mozartova 1092/2, 736 01 Havířov			Formát: 630x297
Akce: Rekonstrukce hygienického zařízení MŠ Paraplíčko - Havířov			Datum: 1/2025
			Účel: Stávající stav
			Č. zakázky: 11.144/24
Část: D.1.1. Architektonicko-stavební řešení			Měřítko: 1:100
Obsah výkresu: Půdorys 1np-stávající stav			Číslo paré: Č. výkresu D.1.1.1 002-S