


I/67 Bohumín - Karviná

návrh budoucího uspořádání silniční sítě

k záměru projektu

03/2020

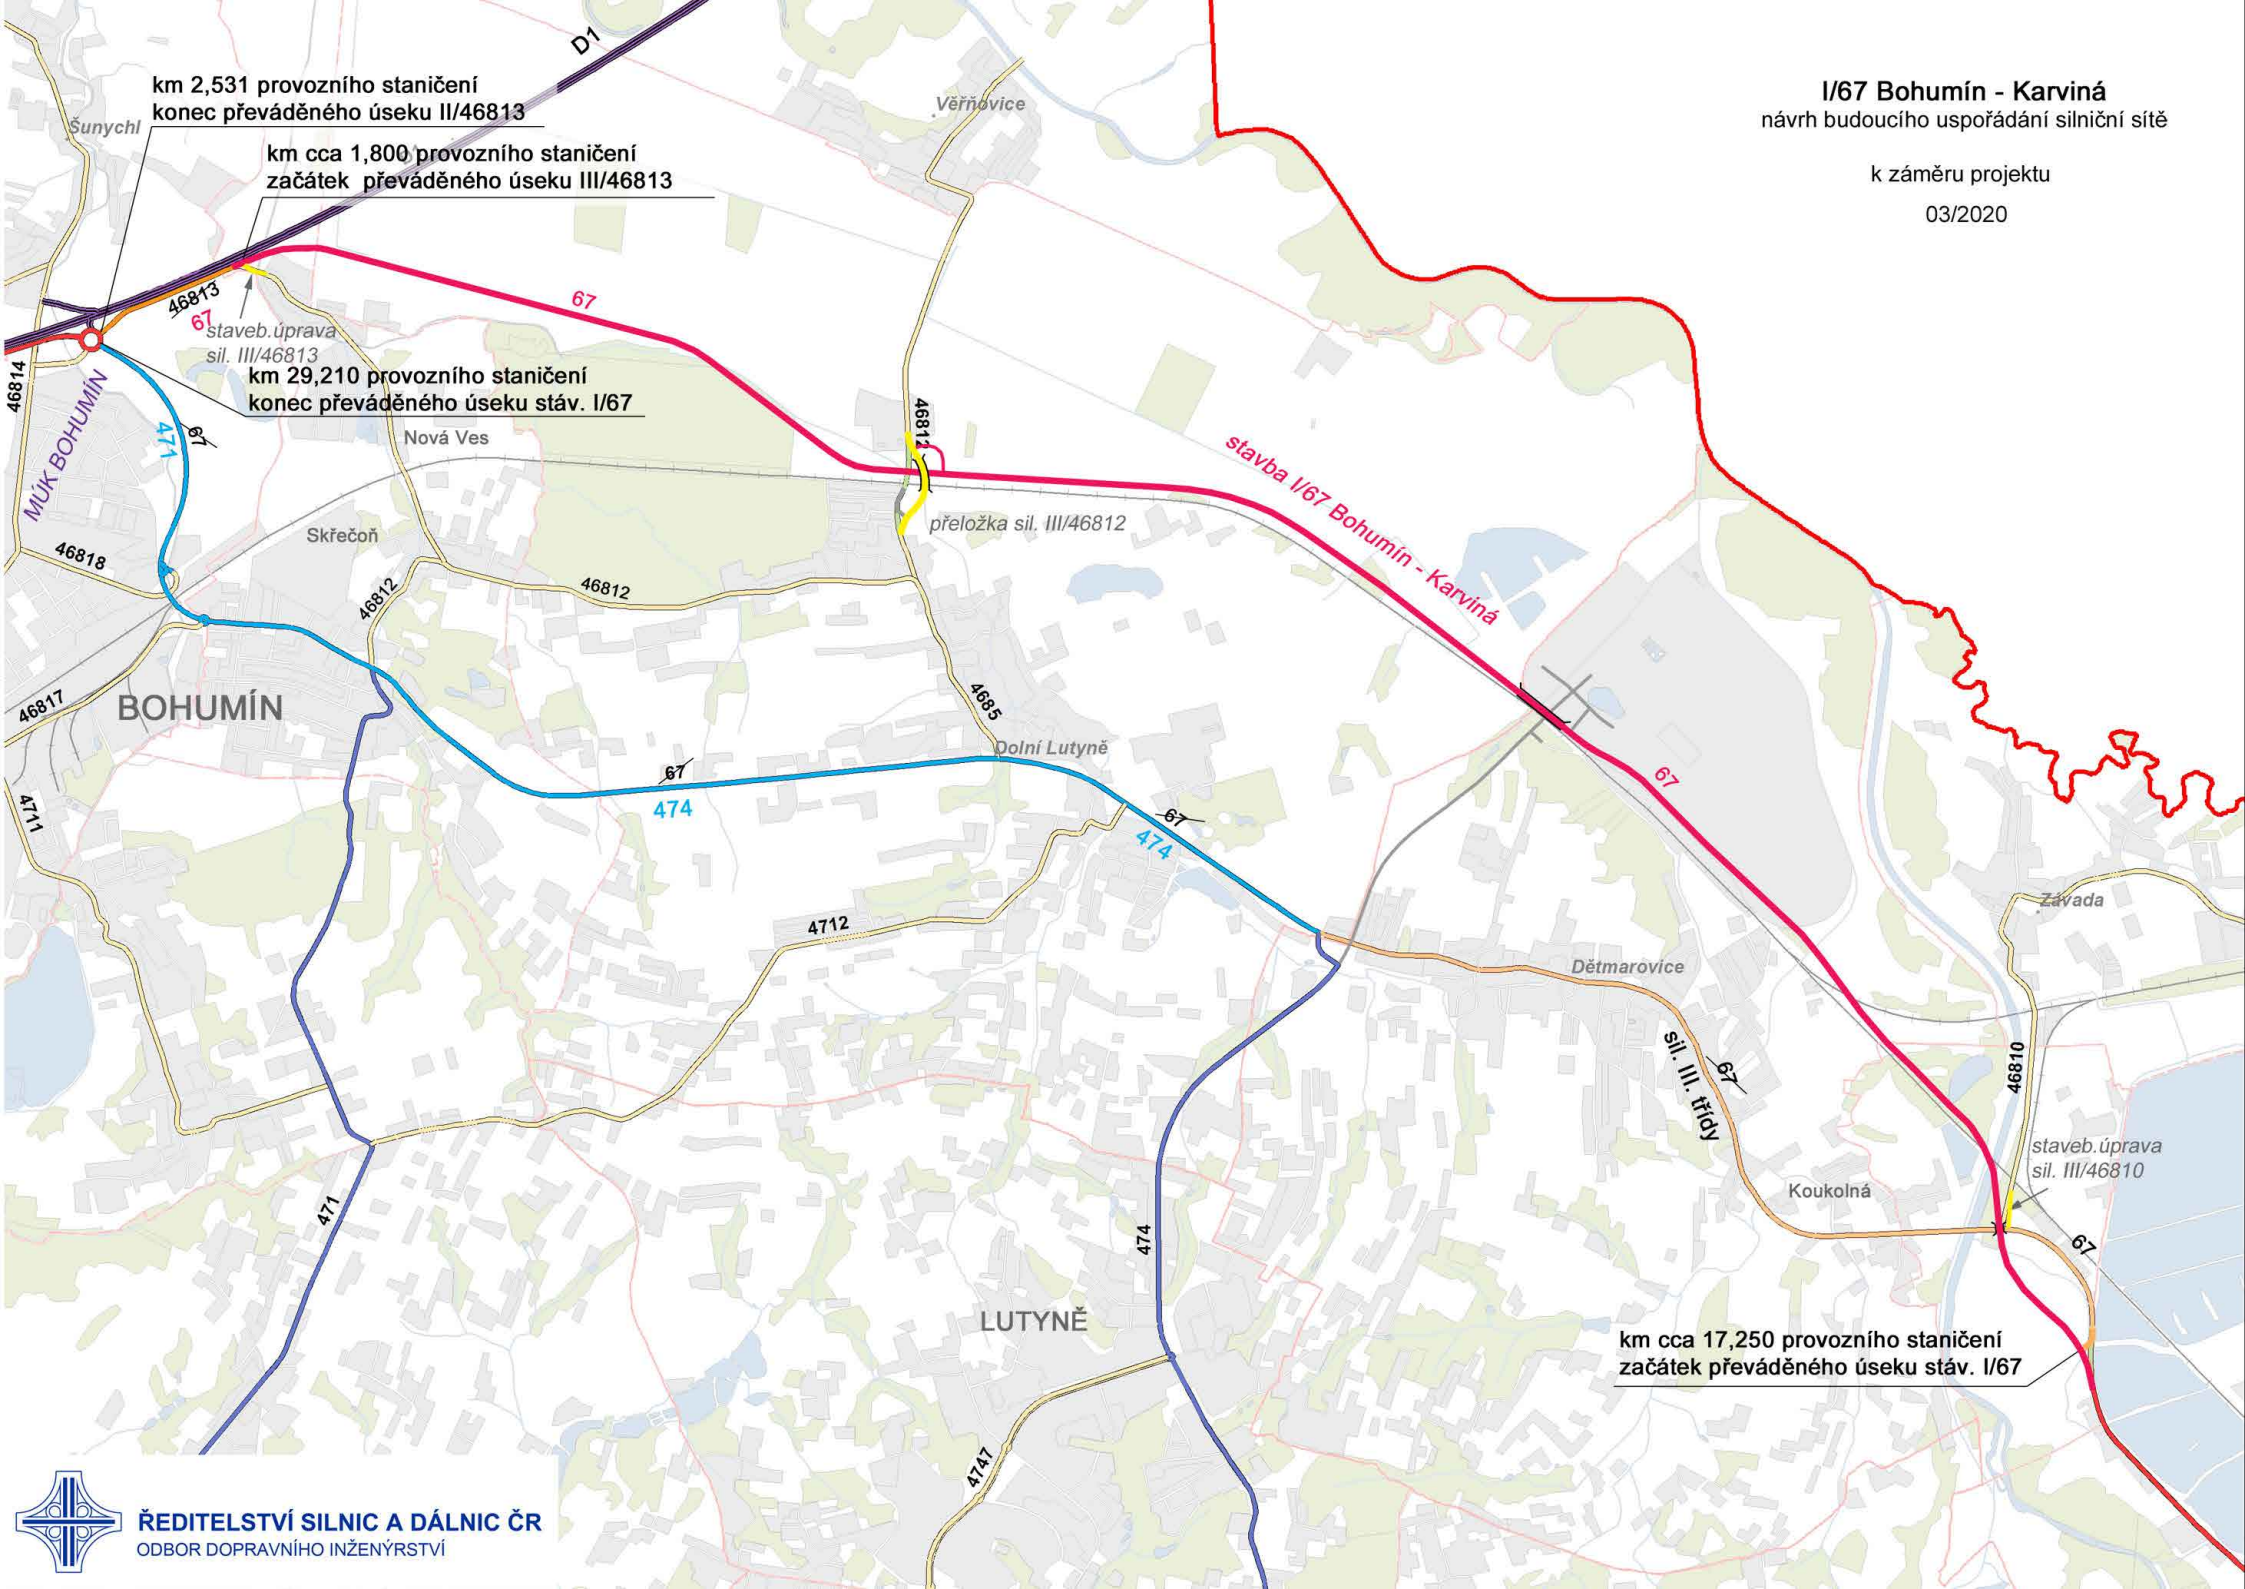

km 2,531 provozního staničení
konec převáděného úseku II/46813

km cca 1,800 provozního staničení
začátek převáděného úseku III/46813

km 29,210 provozního staničení
konec převáděného úseku stáv. I/67

km cca 17,250 provozního staničení
začátek převáděného úseku stáv. I/67

