
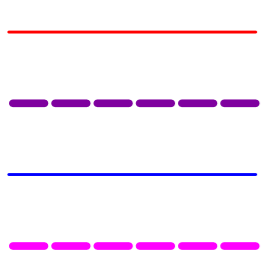


KATOWICE ⇨

⇨ OSTRAVA

KATOWICE ⇨

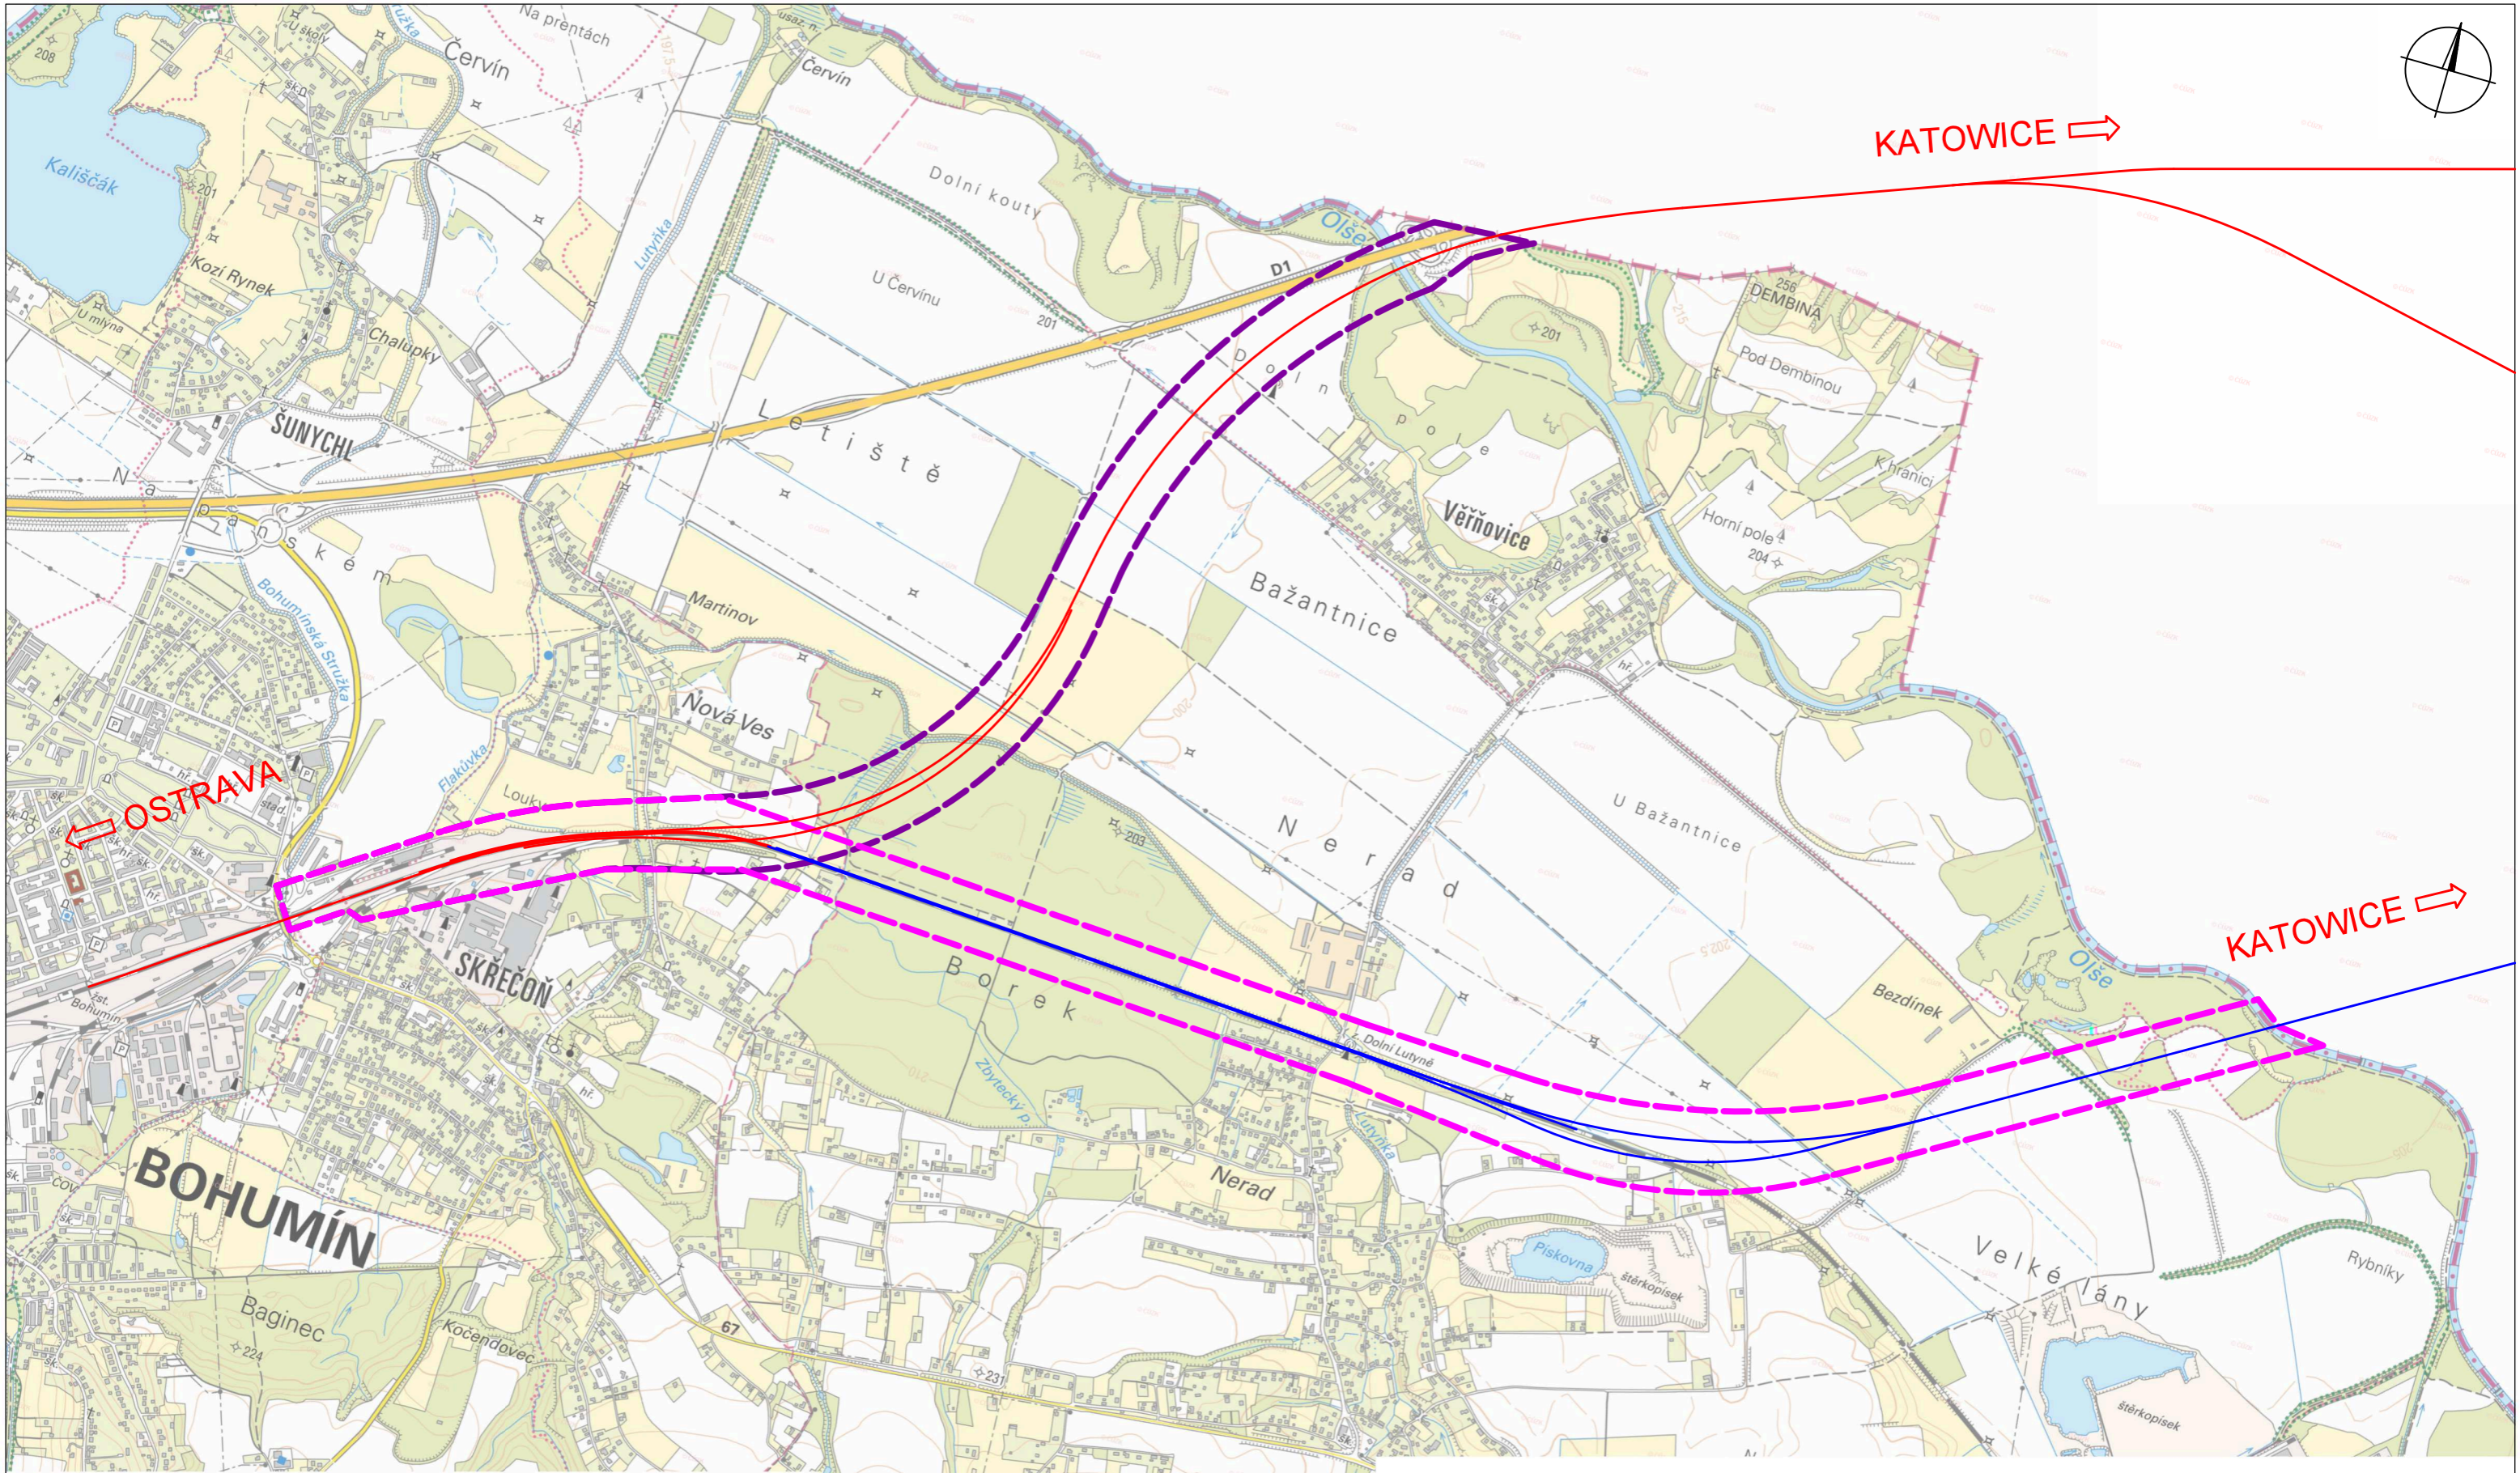

- VARIANTA 01 - TRASA
- VARIANTA 01 - HRANICE ZÚR
- VARIANTA 02 - TRASA
- VARIANTA 02 - HRANICE ZÚR

Správa železniční dopravní cesty, státní organizace
 Dlážďená 1003/7
 110 00 Praha 1

TRASA VRT OSTRAVA - KATOWICE
Příloha č. 1 – Návrh technického řešení

úsek modernizace dráhy,
 odbor přípravy VRT

Měřítko:	Datum:
1 : 20 000	08 / 2021

Ověřovací doložka změny datového formátu dokumentu podle § 69a zákona č. 499/2004 Sb.

Doložka číslo: 1930637

Původní datový formát: application/pdf

UUID původní komponenty: 13303f44-2a11-4858-8598-8ac3a37907f9

Jméno a příjmení osoby, která změnu formátu dokumentu provedla:

System ERMS (zpracovatel dokumentu Hana BARTOŠOVSKÁ)

Subjekt, který změnu formátu provedl: Správa železnic, státní organizace

Datum vyhotovení ověřovací doložky: 13.08.2021 08:42:24



0e50298f-7101-4905-af06-17bb45125e31