


VÝKAZ DOSAVADNÍHO A NOVÉHO STAVU ÚDAJŮ KATASTRU NEMOVITOSTÍ

Dosavadní stav				Nový stav											
Označení pozemku parc. číslem	Výměra parcely		Druh pozemku Způsob využití	Označení pozemku parc. číslem	Výměra parcely		Druh pozemku Způsob využití	Typ stavby Způsob využití	Zpús. určení výměr	Porovnání se stavem evidence právních vztahů					
	ha	m ²			ha	m ²				Díl přechází z pozemku označeného v katastru nemovitostí	dřívější poz. evidenci	Číslo listu vlastnictví	Výměra dílu		Označení dílu
st.307	8	03	zast. pl.	st.307	8	03	zast. pl.	č.p.731 rod.dům	0	st.307		45	7	60	
4083/2	78	35	ostat. pl. silnice	4083/2	78	35	ostat. pl. silnice		0	4083/2		134	8	43	c
										st.307		45		43	b
										4083/2		134	77	92	d
	86	38			86	38									

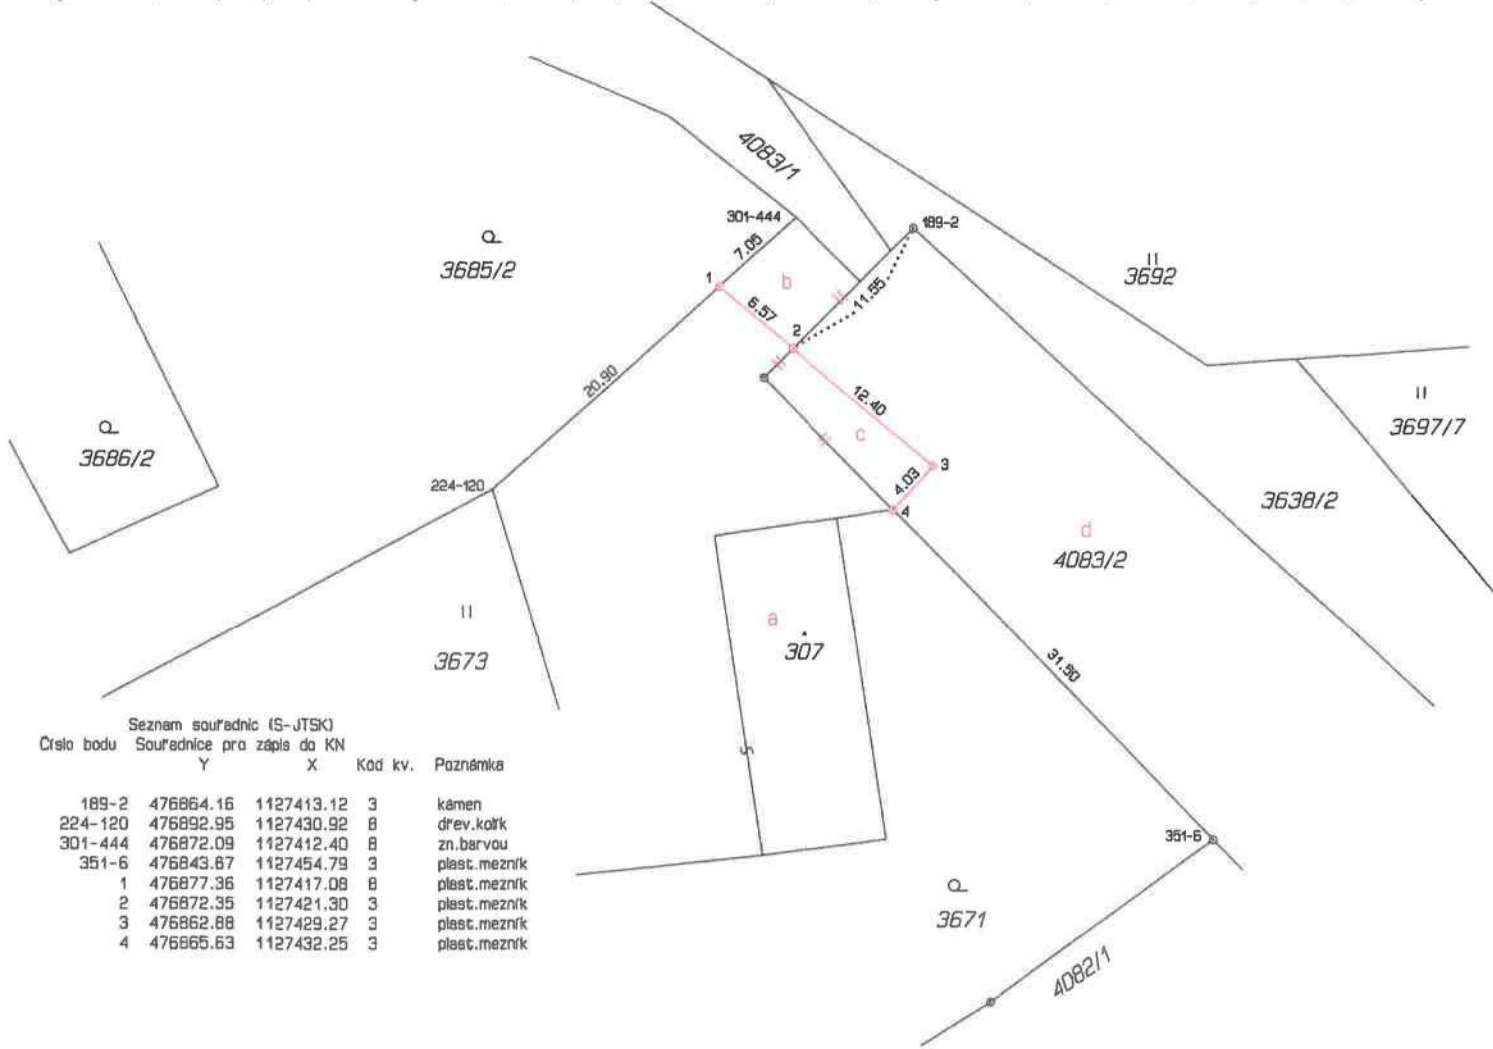

GEOMETRICKÝ PLÁN pro rozdělení pozemku	Geometrický plán ověřil úředně oprávněný zeměměřický inženýr:	Stejnopis ověřil úředně oprávněný zeměměřický inženýr:
	Jméno, příjmení: [redacted]	Jméno, příjmení: [redacted]
	Číslo položky seznamu úředně oprávněných zeměměřických inženýrů: 109/1995	Číslo položky seznamu úředně oprávněných zeměměřických inženýrů: 109/1995
	Dne: 27. dubna 2022 Číslo: 165/2022	Dne: 11. 05. 2022 Číslo: 171/2022
	Náležitosti a přesnosti odpovídá právním předpisům.	Tento stejnopis odpovídá geometrickému plánu v elektronické podobě uloženému v dokumentaci katastrálního úřadu.
Vyhotovitel: [redacted]	Katastrální úřad souhlasí s očíslováním parcel.	Ověření stejnopisu geometrického plánu v listinné podobě.
Číslo plánu: 378-10/2022	KU pro Moravskoslezský kraj KP Frýdek-Místek PGP 978/2022-802 2022.05.11 08:12:07 +02'00'	[redacted]
Okres: Frýdek-Místek		
Obec: Kozlovice		
Kat. území: Měrkovice		
Mapový list: Nový Jičín 0-3/31,32		
Dosavadním vlastníkům pozemků byla poskytnuta možnost seznámit se v terénu s průběhem navrhovaných nových hranic, které byly označeny předepsaným způsobem:		