



**ЗАКАРПАТСЬКА
ОБЛАСНА РАДА**

пл. Народна, 4, м. Ужгород, Україна, 88008
тел.: (0312) 61-31-40,
факс (0312) 61-43-64
e-mail: admin@zak-rada.gov.ua
www.zakarpatt-rada.gov.ua

**TRANSCARPATHIAN
REGIONAL COUNCIL**

4 Narodna Sq., Uzhgorod, Ukraine, 88008
tel.: 38 (0312) 61-31-40,
fax: 38 (0312) 61-43-64
e-mail: admin@zak-rada.gov.ua
www.zakarpatt-rada.gov.ua

12.05.23 № 01.1-14/242

На № _____ від _____

**Гетьману Моравосілезького
краю Чеської Республіки
Іво ВОНДРАКУ**

Шановний пане Гетьмане!

Дозвольте висловити Вам глибоку повагу від імені депутатського корпусу обласної ради і від себе особисто та щиро вдячність за теплий прийом та гостинність, виявлені делегації Закарпатської обласної ради під час візиту до Моравосілезького краю 10-11 травня 2023 року, а також звернутись з наступним.

З метою проведення реабілітації українських військовослужбовців, які отримали поранення під час бойових дій з російським агресором, на базі Комунального неприбуткового підприємства «Обласний госпіталь ветеранів війни» Закарпатської обласної ради заплановано будівництво реабілітаційного центру орієнтовною вартістю 60,0 млн гривень. Для Вашого ознайомлення надсилаємо у додатку проєкт цього центру.

Обласний госпіталь ветеранів розташований у історичній будівлі, яку було збудовано ще за часів Чехословаччини. Тому, саме підтримка чеських країв у реалізації цього проєкту буде символічним проявом дружби наших народів.

Наразі в госпіталі проходять реабілітацію близько 70 військових, які зазнали поранень у ході бойових дій за визволення України.

За нашим проєктом, мова йде про будівництво 3-поверхового приміщення загальною площею близько 1700 квадратних метрів із лікувальним басейном та майже 60 процедурними кабінетами.

За результатами робочих поїздок до Чеської Республіки у березні-квітні 2023 року було досягнуто попередньої домовленості із гетьманами Устецького, Пардубіцького країв та краю Височина щодо участі у співфінансуванні

реабілітаційного центру, які заплановано залучити до реалізації цього проекту через Благодійний фонд «ВІЗА». Також питання співфінансування у розмірі 10,0 млн чеських крон підтримано МЗС Чехії.

Враховуючи зазначене, обласна рада просить Вас про фінансову підтримку реалізації цього проекту.

Користуючись нагодою, шановний пане Гетьмане, дозвольте подякувати Вам за теплий прийом нашої делегації під час поїздки до Моравосілезького краю.

Додаток на 1 арк.

З повагою


Голова ради




Володимир ЧУБІРКО

Маковський
+38(050) 3720900


Загальний вигляд - 1

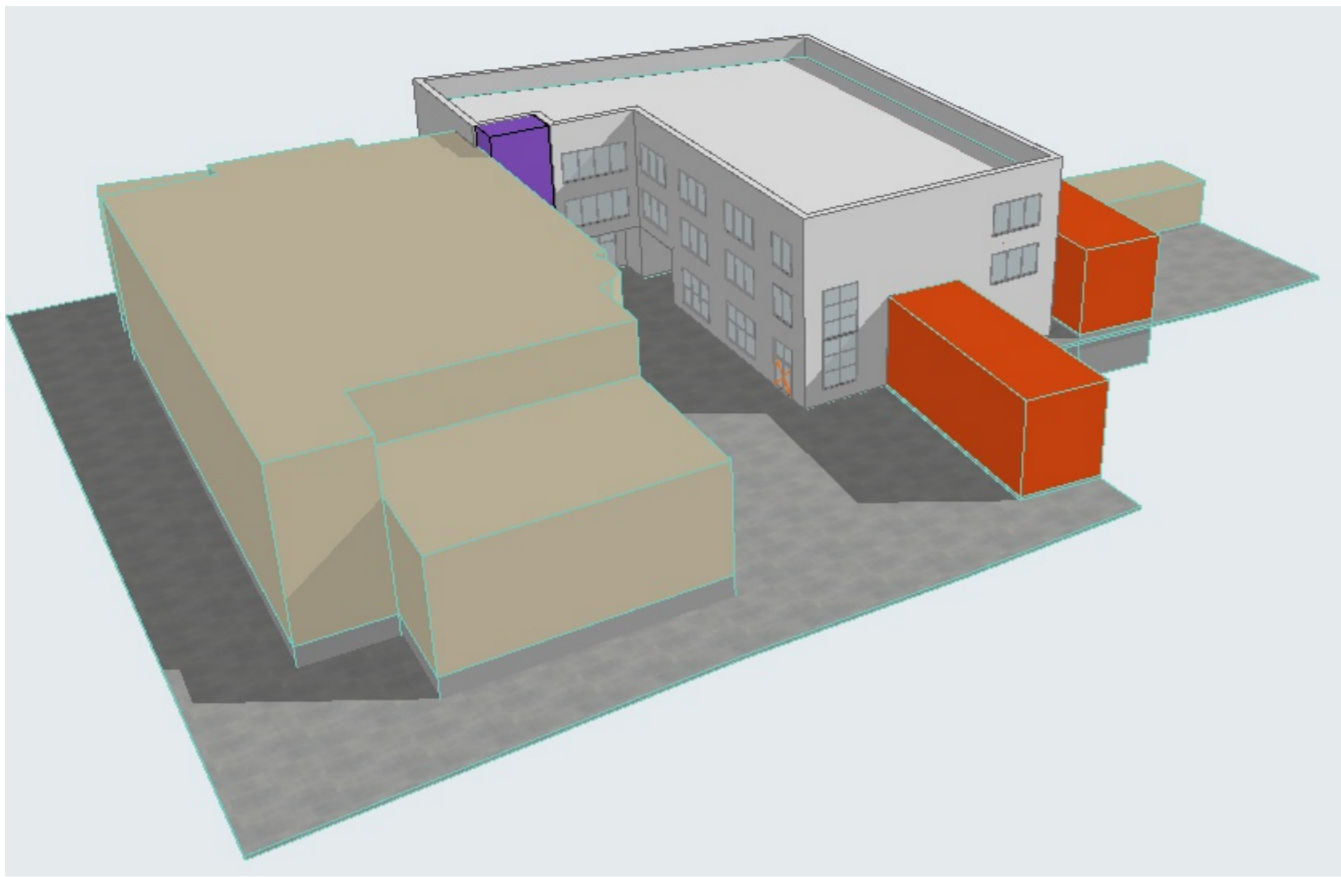


Загальний вигляд - 4

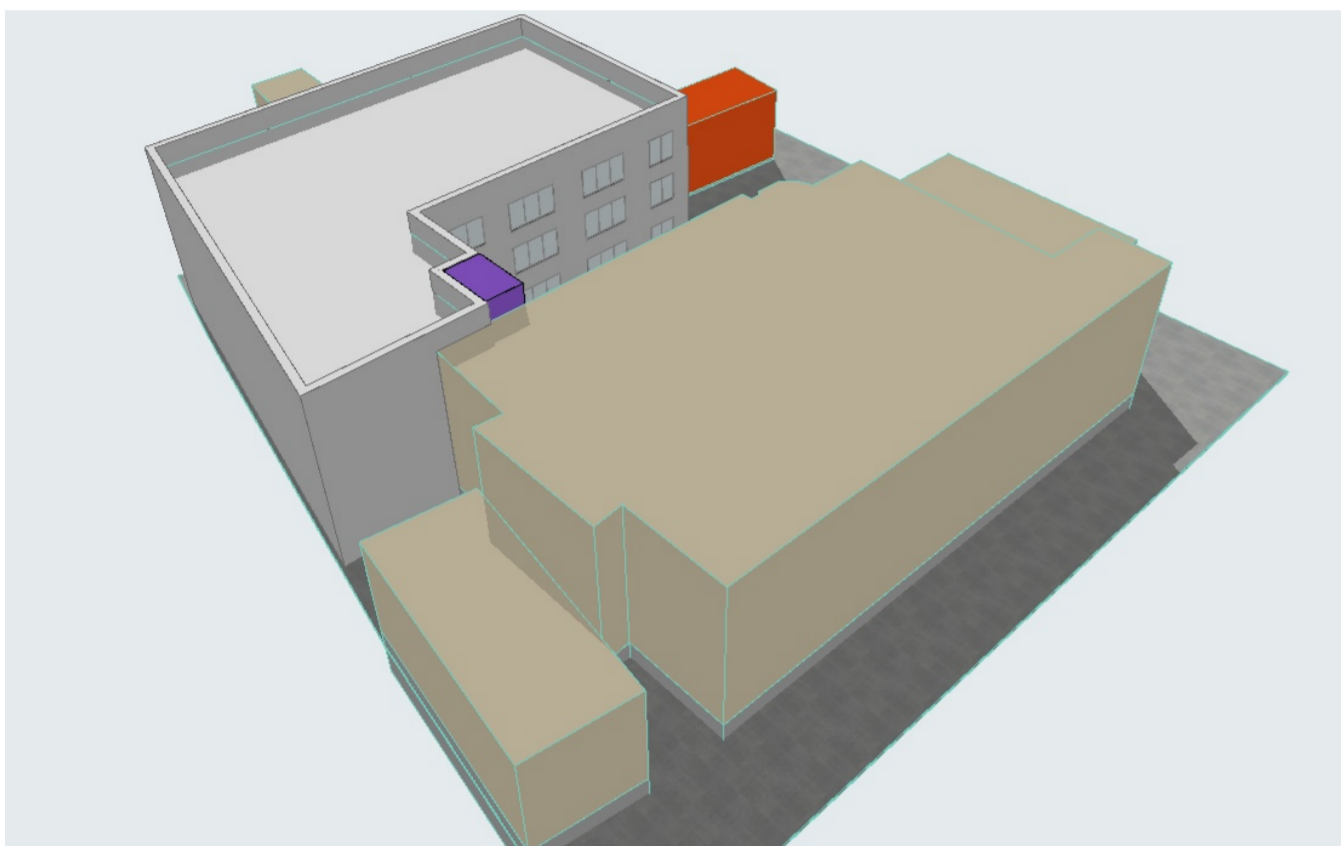

Загальний вигляд - 3

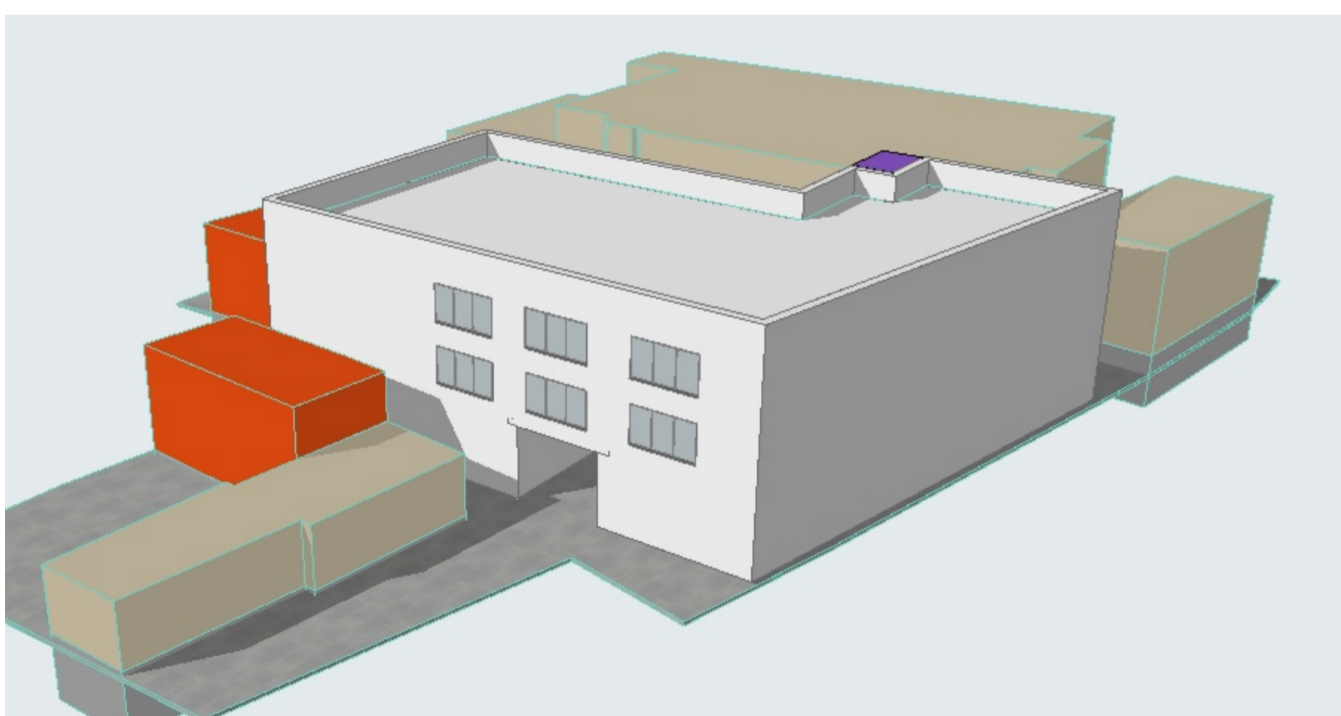


Генеральний план

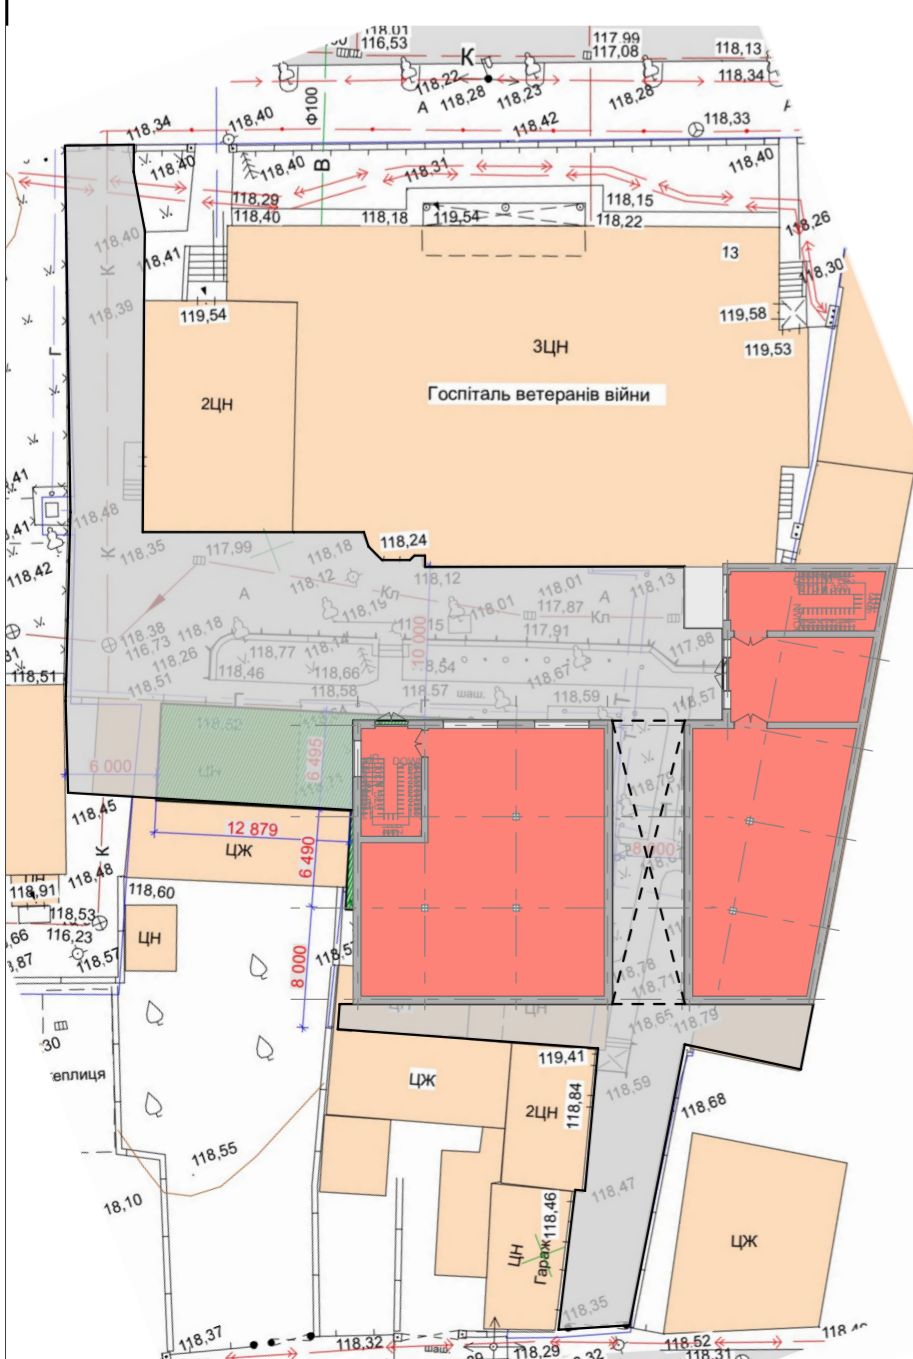


Експлікація

№	Назва	Площа
1-й поверх		
01	Сходи - 1	38,98
01	Хол	5135
02	Зал	160,86
03	Зал	248,00
04	Сходи - 2	29,07
		528,26 м
2-й поверх		
05	Сходи - 1	38,98
06	Коридор / Хол	97,54
07	Зал	52,93
08	Зал	128,78
09	Зал	161,52
10	Зал	126,43
11	Сходи - 2	29,23
		635,41 м
3-й поверх		
12	Сходи - 1	38,98
13	Коридор / Хол	97,54
14	Зал	52,93
15	Зал	128,78
16	Зал	161,52
17	Зал	126,43
18	Сходи - 2	29,23
		635,41 м
		1799,08 м²


План 1-го поверху

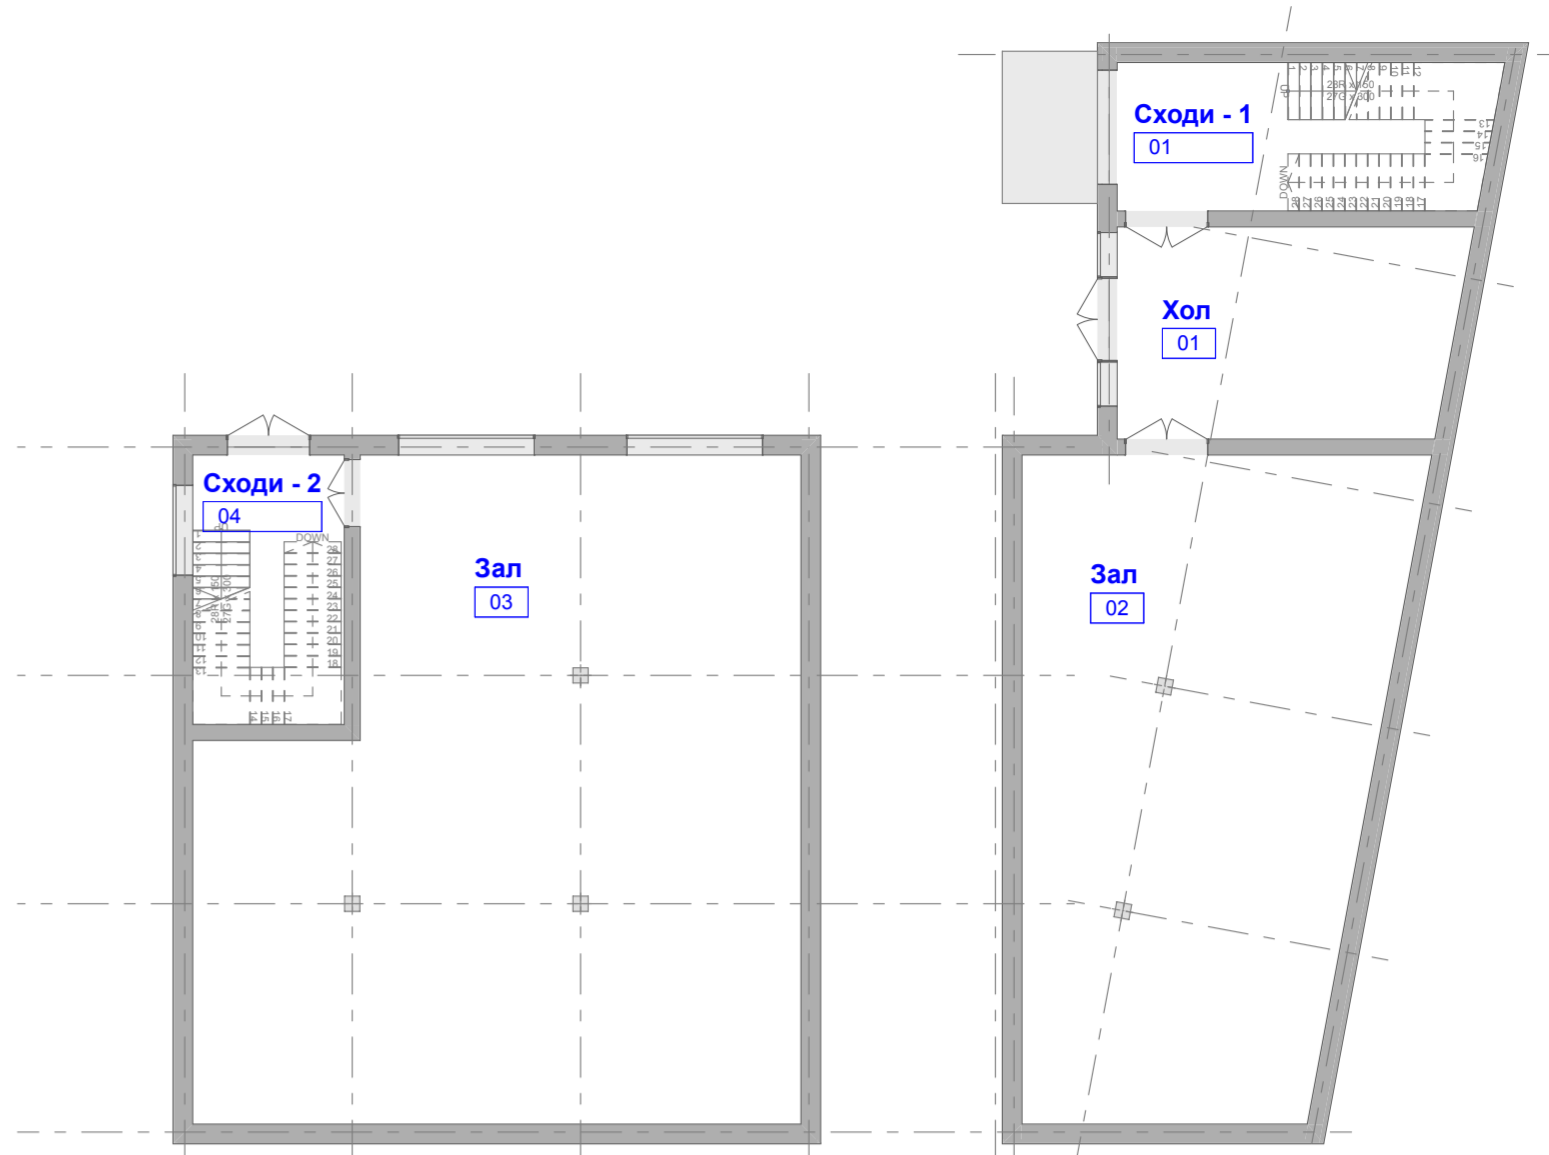

План 3-го поверху

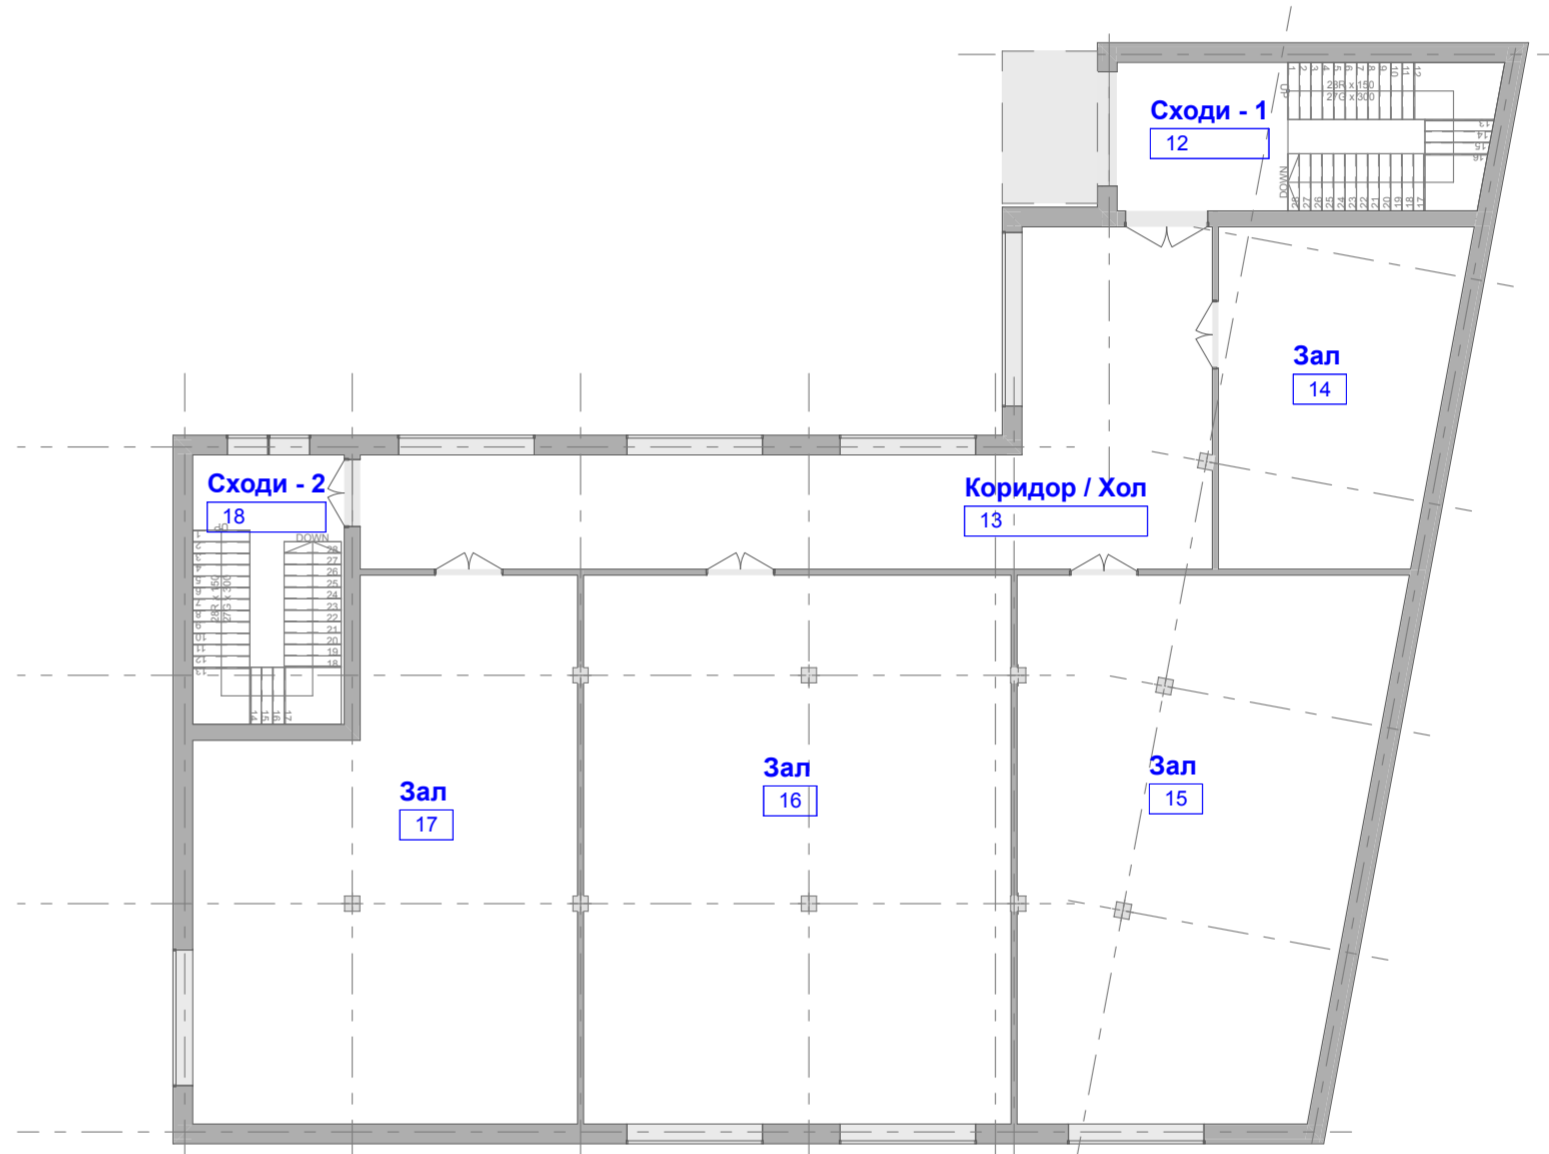

План 2-го поверху

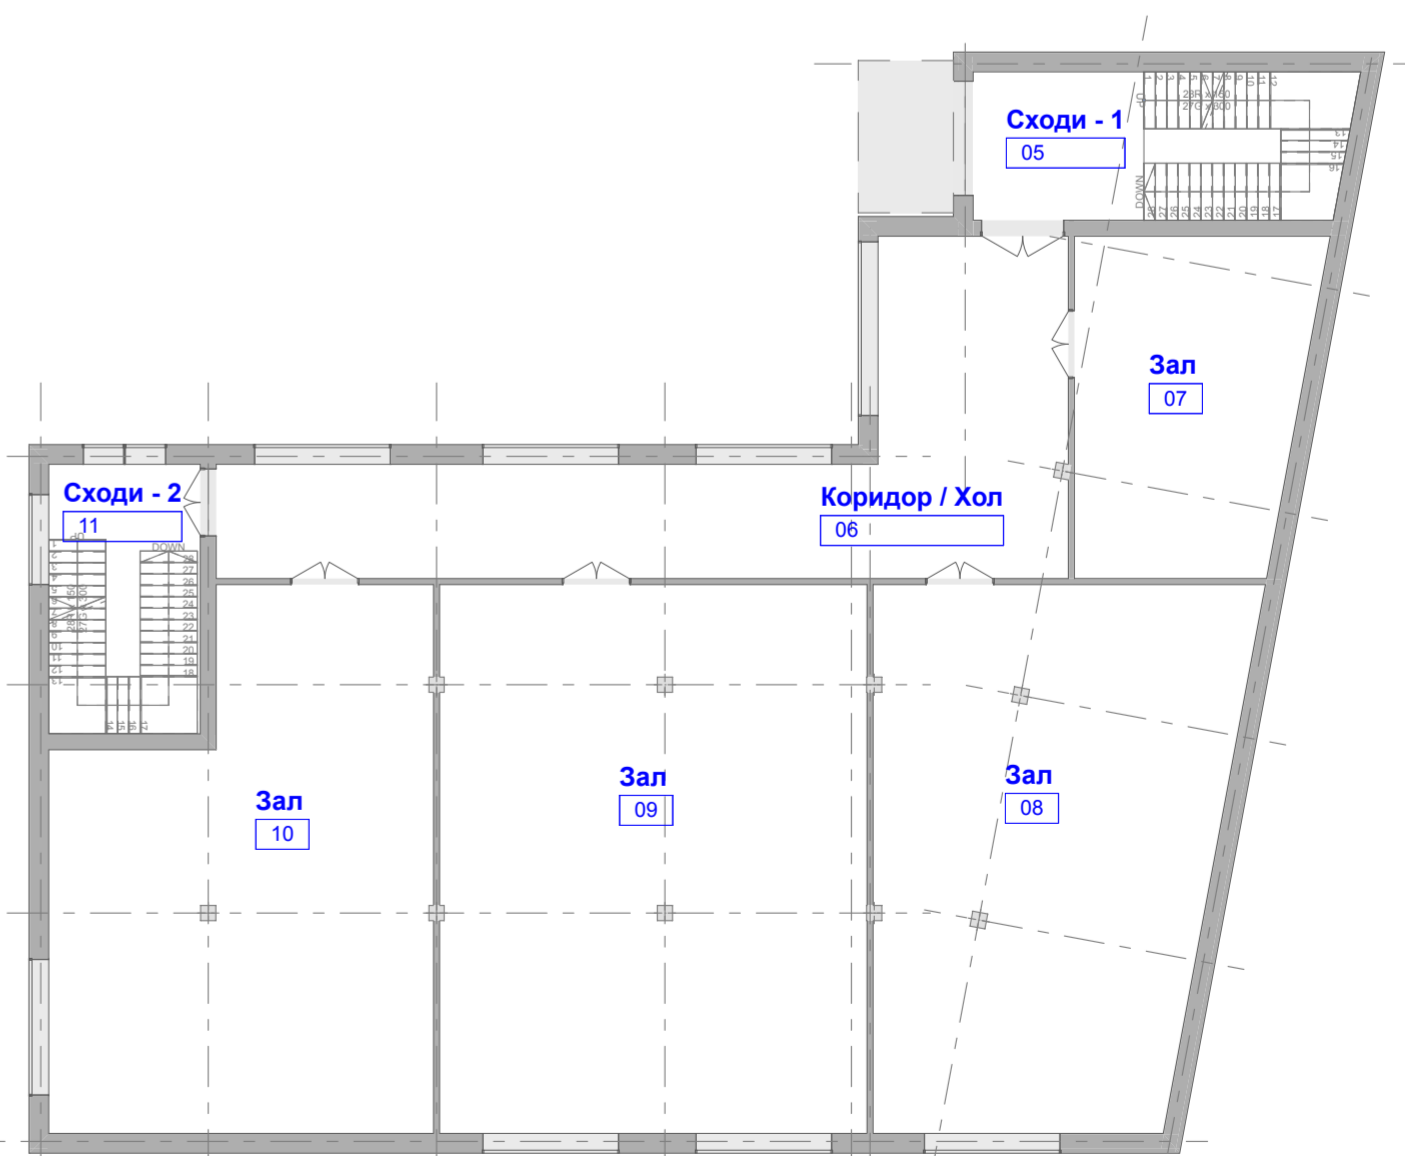

						-001--AP			
						м. Ужгород			
Изм.	Копуч.	Лист	№Док.	Подп.	Дата	Реабілітаційний центр	Стадія	Лист	Листов
							ЕП		
						Обложка	ТОВ "Закарпатреконструкція"		