



MORAVSKOSLEZSKÝ KRAJ Krajský úřad pedatelna -2-	Zpracov. 
Došlo: - 9.02.2023	Spis. zn.
Č.j.: MSK 23983	Sk. zn./h.
Lísty: 1 / Přílohy: 1	

**Krajský úřad MSK**  
**odbor majetkový**  
28.října 117

702 18 Ostrava

VÁŠ DOPIS ZNAČKY / ZE DNE

NAŠE ZNAČKA  
23\_011

VYŘIZUJE



Ostrava  
06.2.2023

### Věc: Odkanalizování Malých Nošovic-I. a II. etapa včetně ČOV

Firma Koneko spol. s r.o. Výstavní 8 Ostrava- Mar. Hory 709 00 pověřena investorem stavby tj. Obcí Nošovice k vypracování a projednání PD pro společné povolení stavby vás tímto zdvořile žádá o váš souhlas se vstupem a s realizací stavby na pozemku podílu 10/48 ve vašem spoluvlastnictví p.č. 1130 v k.ú. Nošovice formou podepsání a orazítkování přiloženého výřezu ze situace v souladu s § 184a) stavebního zákona.

V rámci stavby je navržena výstavba gravitační splaškové kanalizace DN 250- 300 a mechanicko – biologické ČOV Malé Nošovice.

Stavba je navržena na území obce Nošovice, k.ú. Nošovice (704911), okres Frýdek – Místek, v severní okrajové části zastavěného území obce, v části tzv. „Malé Nošovice“.

Výstavba kanalizace bude mimo křížení silnice II/648 prováděna v otevřeném výkopu. Křížení krajské silnice je navrženo za použití bezvýkopové technologie. Jako materiál kanalizace je navrženo hrdlové kanalizační potrubí z polypropylénu, na trase kanalizace jsou pro možnost revize a čištění navrženy vstupní a revizní šachty.


Součástí stavby je křížení vodoteče Řepník (IDVT 10101547) a výstavba veřejné části kanalizačních přípojek DN 150 ukončených plastovou revizní šachtou.



Prokurista společnosti



Přílohy: 3 x výřez ze situace dle § 184a) stavebního zákona, PLVA MOC

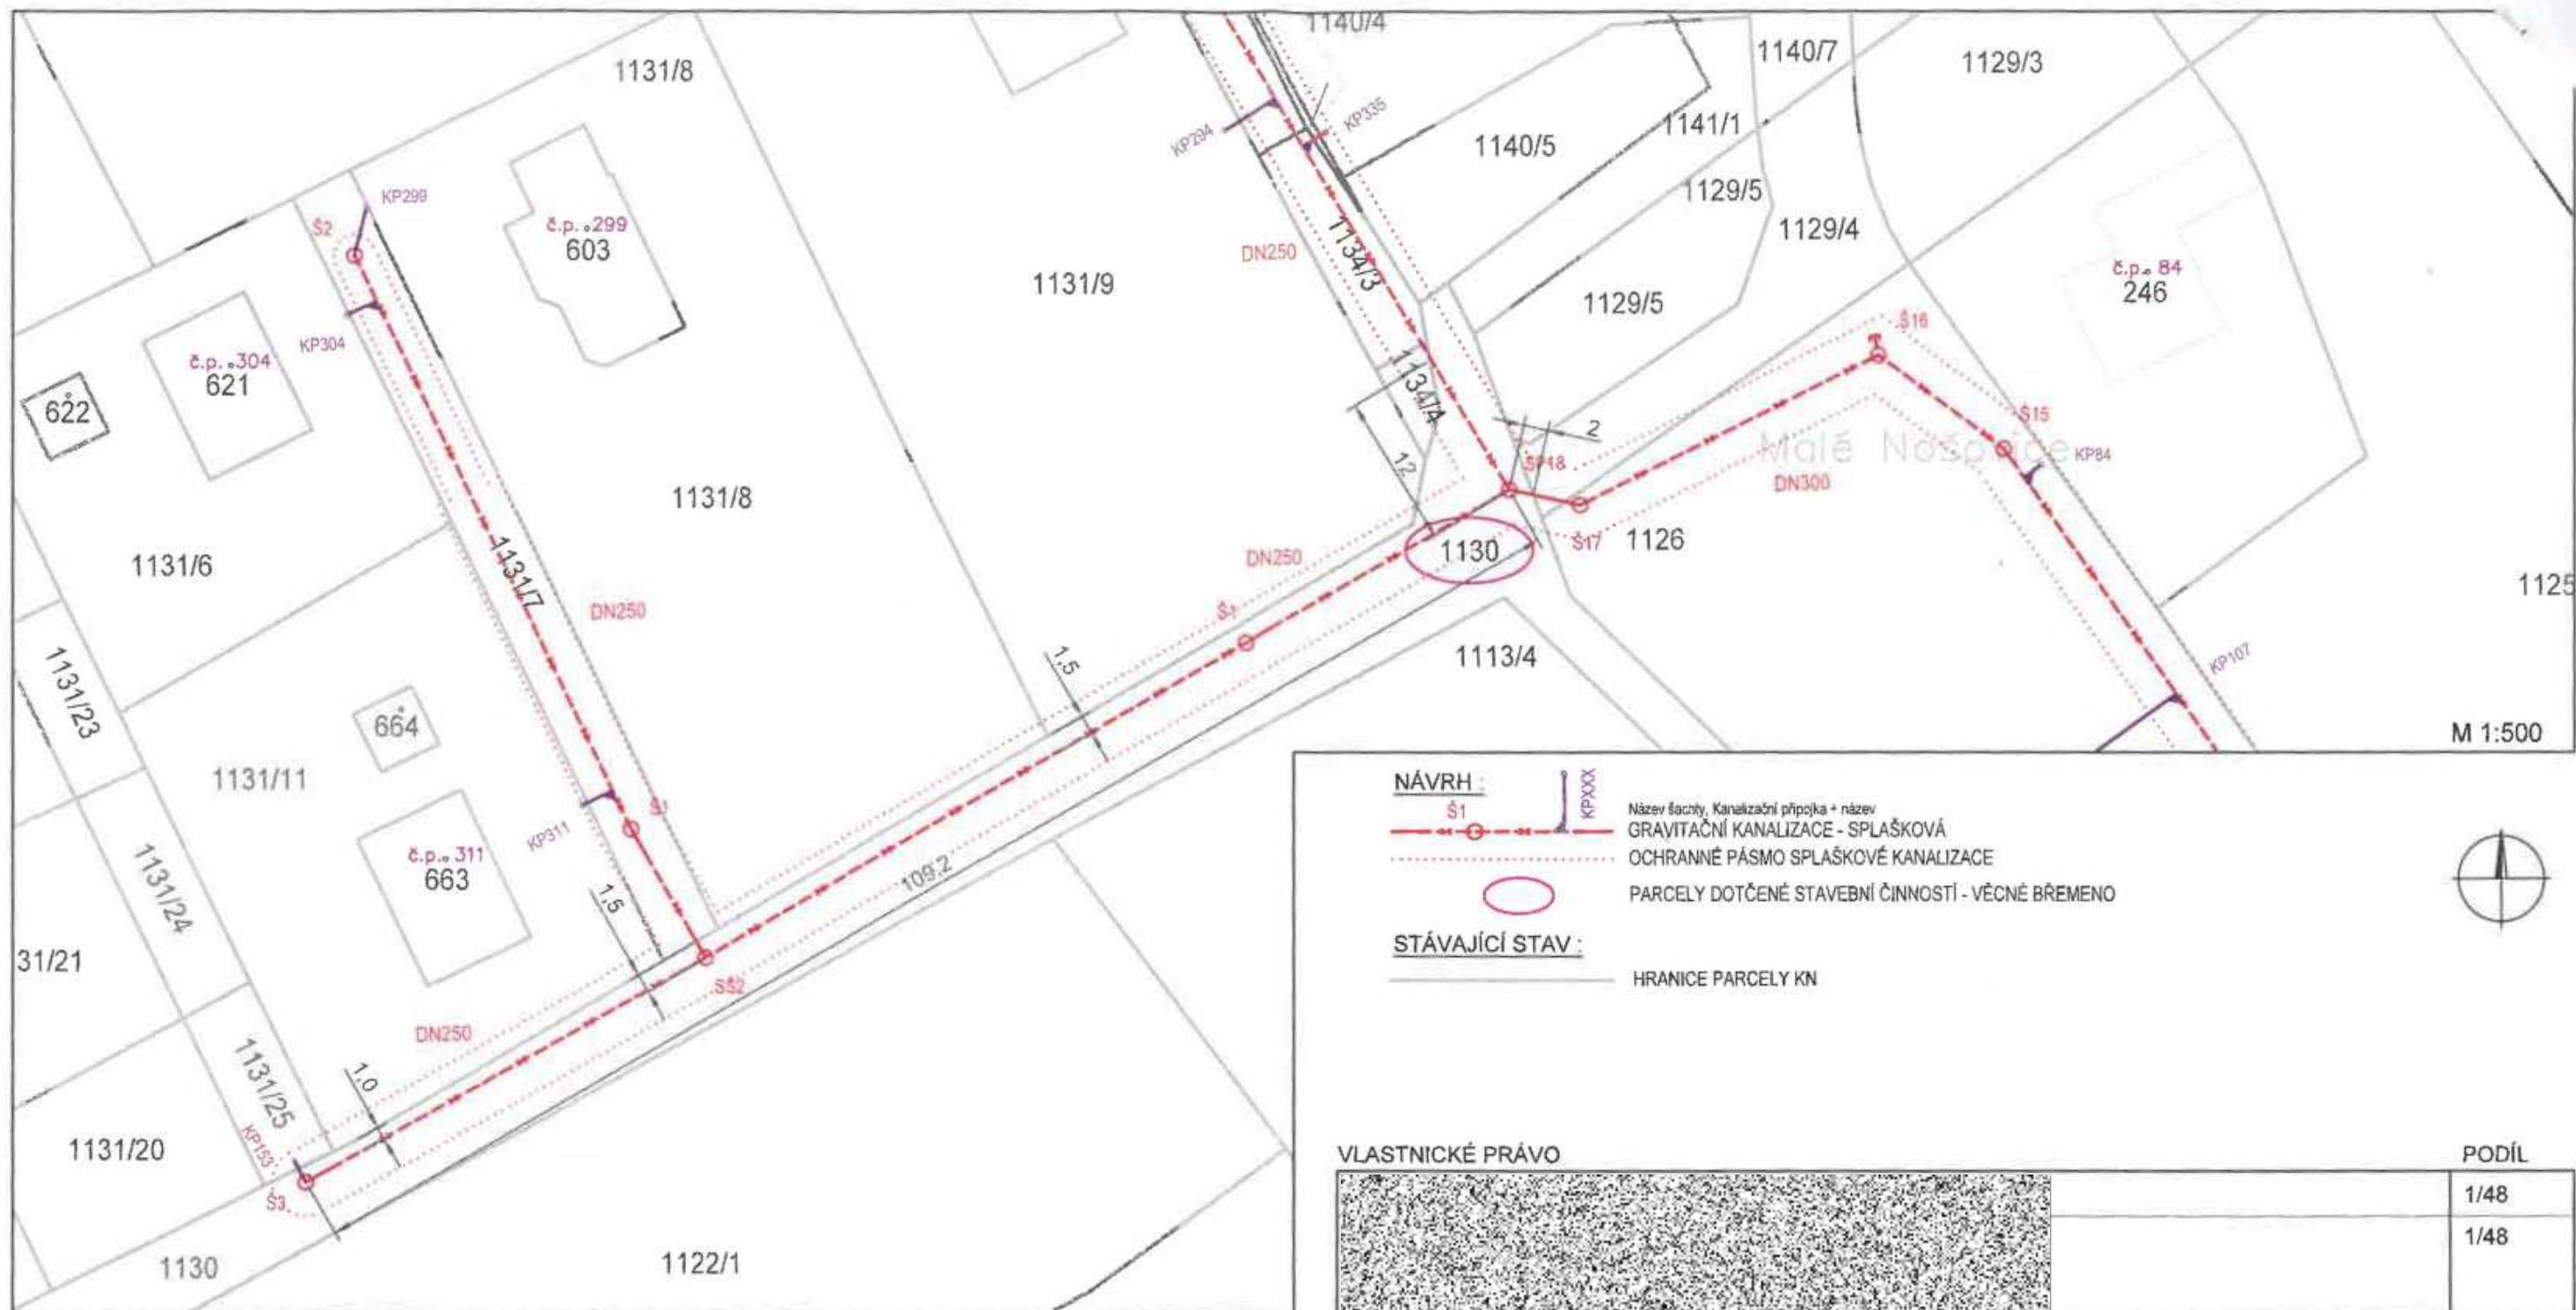

**NÁVRH :**

Š1

KPXXX

Název šachty, Kanalizační přípojka + název  
 GRAVITAČNÍ KANALIZACE - SPLAŠKOVÁ  
 OCHRANNÉ PÁSMO SPLAŠKOVÉ KANALIZACE  
 PARCELY DOTČENÉ STAVEBNÍ ČINNOSTÍ - VĚCNÉ BŘEMENO

**STÁVAJÍCÍ STAV :**

HRANICE PARCELY KN



**VLASTNICKÉ PRÁVO**

VLASTNICKÉ PRÁVO	PODÍL
[Stippled pattern]	1/48
	1/48
Česká republika	2/48
	23/192
	19/192
	1/24
	10/48
	23/96
	1/48
	1/48
8/48	

**PŘÍSLUŠNOST HOSPODAŘIT S MAJETKEM STÁTU**

PŘÍSLUŠNOST HOSPODAŘIT S MAJETKEM STÁTU	PODÍL
Úřad pro zastupování státu ve věcech majetkových, Rašínovo nábřeží 390/42, Nové Město, 12800 Praha 2	2/48

**SOUHLAS VLASTNÍKA POZEMKU S NAVRŽENÝM STAVEBNÍM ZÁMĚREM DLE §184a - STAVEBNÍ ZÁKON č.183/2006**

Souhlasím s umístěním a provedením stavebního záměru.	
Název akce: Odkanalizování Malých Nošovic - I. a II. etapa včetně ČOV	
Pozemek parcela číslo:	1130
Katastrální území:	Nošovice [704911]
Příjmení a jméno (název organizace):	Moravskoslezský kraj
Adresa bydliště (sídlo organizace)	28. října 2771/117, Moravská Ostrava, 70200 Ostrava
Datum narození (IČO):	
Datum a podpis vlastníka (oprávněné osoby, jednatel...)	