


VÝKAZ DOSAVADNÍHO A NOVÉHO STAVU ÚDAJŮ KATASTRU NEMOVITOSTÍ

Dosavadní stav				Nový stav											
Označení pozemku parc. číslem	Výměra parcely		Druh pozemku Způsob využití	Označení pozemku parc. číslem	Výměra parcely		Druh pozemku Způsob využití	Typ stavby	Způsob určení výměry	Porovnání se stavem evidence právních vztahů					
	ha	m ²			ha	m ²				Číslo přílohy z pozemku označeného v katastru nemovitostí	Číslo přílohy z poz. evidencí	Číslo listu vlastnictví	Výměra dílu ha m ²		Označení dílu
2290/13	13	97	orná půda	2290/13	8	47	orná půda		2						
				2290/110	5	50	ostat. pl. zeleň		2	2290/13	4611	5	50		
2290/70	15	89	orná půda	2290/70	15	51	orná půda		2						
				2290/111		38	ostat. pl. zeleň		2	2290/70	4611		38		
2290/71	4	44	ostat. pl. ostat. kom.	2290/71	4	21	ostat. pl. ostat. kom.		0						
				2290/112		23	ostat. pl. ostat. kom.		2	2290/71	4611		23		
	34	30			34	30									

Výkaz údajů o bonitovaných půdně ekologických jednotkách (BPEJ) k parcelám nového stavu

Parcelní číslo podle		Kód BPEJ	Výměra		BPEJ na dílu parcely	Parcelní číslo podle		Kód BPEJ	Výměra		BPEJ na dílu parcely
katastru nemovitostí	sjednocené evidencí		ha	m ²		katastru nemovitostí	sjednocené evidencí		ha	m ²	
2290/13		51400	8	35							
2290/70		51400	15	41							

<h3 style="text-align: center;">GEOMETRICKÝ PLÁN</h3> <p style="text-align: center;">pro</p> <p style="text-align: center;"><i>rozdělení pozemků</i></p>	Geometrický plán ověřil úředně oprávněný zeměměřičský inženýr:		Stájnopis ověřil úředně oprávněný zeměměřičský inženýr:	
	Jméno, příjmení:		Jméno, příjmení:	
	Číslo poločky seznamu úředně správních zeměměřičských inženýrů: 95/95		Číslo poločky seznamu úředně správních zeměměřičských inženýrů: 95/95	
	Dne: 14. září 2023 číslo: 277/2023		Dne: 18. září 2023 číslo: 777/2023	
	Náležitostmi a přesností odpovídá právním předpisům.		Tento stájnopis odpovídá geometrickému plánu v elektronické podobě uloženého v dokumentaci katastrálního úřadu.	
Katastrální úřad souhlasí s očíslováním parcel KU pro Moravskoslezský kraj, KP Opava PGP-1823/2023-806 2023.09.18 15:03:17 +02'00'	Ověření geometrického plánu v listinné podobě.			
Číslo plánu: 6170-08.3/2023 Okres: Opava Obec: Opava Kat. území: Opava - Předměstí Mapový list: Opava 9-3/43 Dosavadním elektronickým pozemkům byla poskytnuta možnost seznámit se v terénu s průběhem navrhovaných nových hranic, které byly srovnány přeloženým způsobem: <i>plotem, ocelovým hřebem</i>				

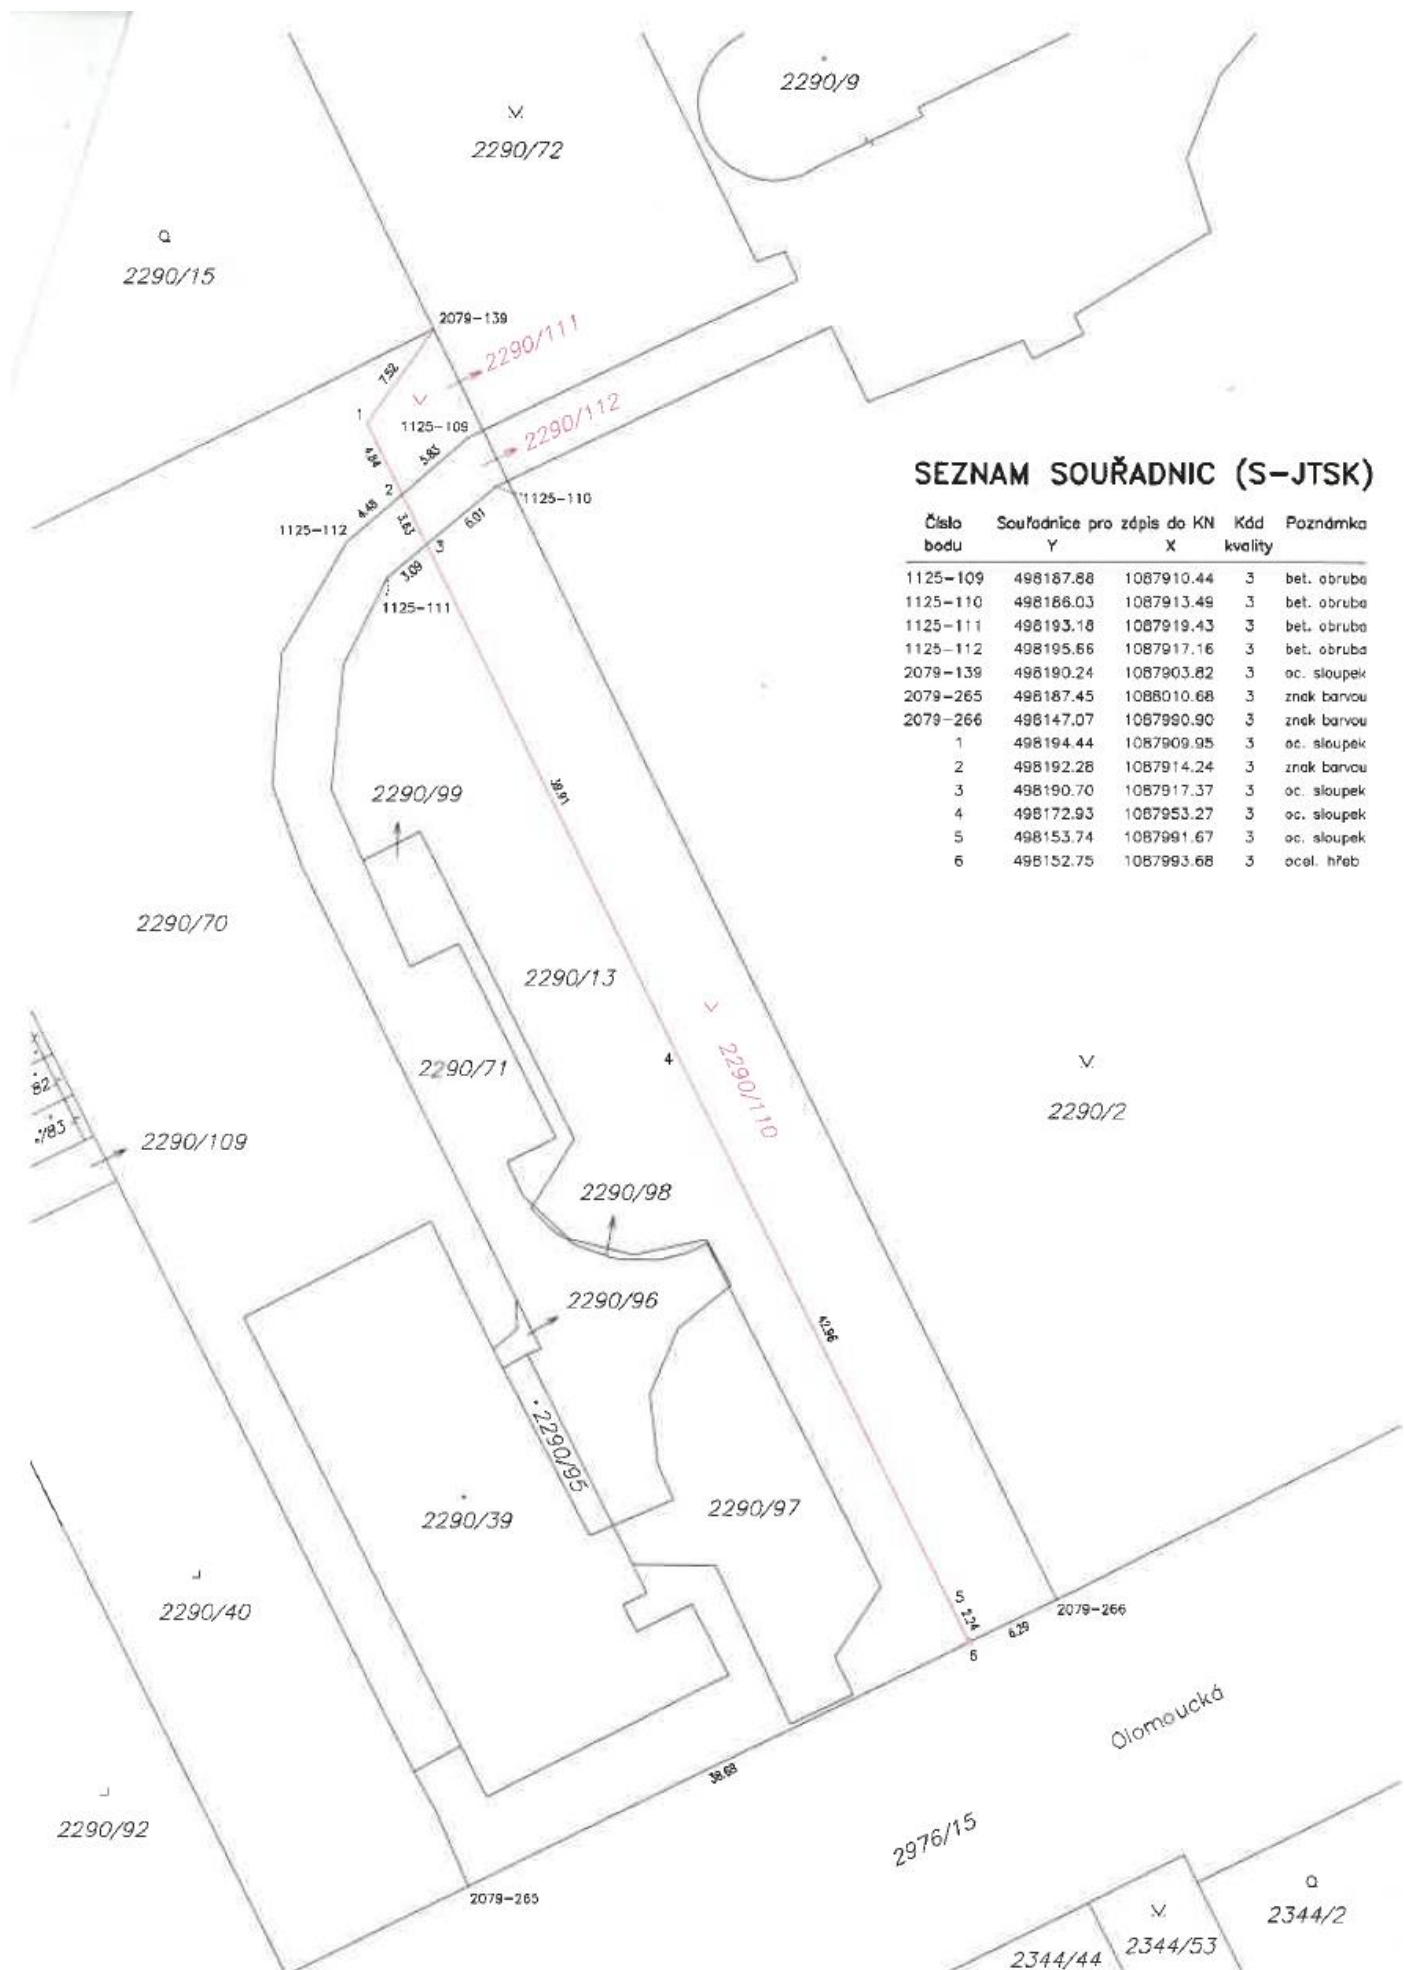

SEZNAM SOUŘADNIC (S-JTSK)

Číslo bodu	Souřadnice pro zpis do KN Y	X	Kód kvality	Poznámka
1125-109	498187.88	1087910.44	3	bet. obruba
1125-110	498186.03	1087913.49	3	bet. obruba
1125-111	498193.18	1087919.43	3	bet. obruba
1125-112	498195.66	1087917.16	3	bet. obruba
2079-139	498190.24	1087903.82	3	oc. sloupek
2079-265	498187.45	1088010.68	3	znak barvou
2079-266	498147.07	1087990.90	3	znak barvou
1	498194.44	1087909.95	3	oc. sloupek
2	498192.28	1087914.24	3	znak barvou
3	498190.70	1087917.37	3	oc. sloupek
4	498172.93	1087953.27	3	oc. sloupek
5	498153.74	1087991.67	3	oc. sloupek
6	498152.75	1087993.68	3	ocel. hřeb