


PŘÍLOHA Č.1

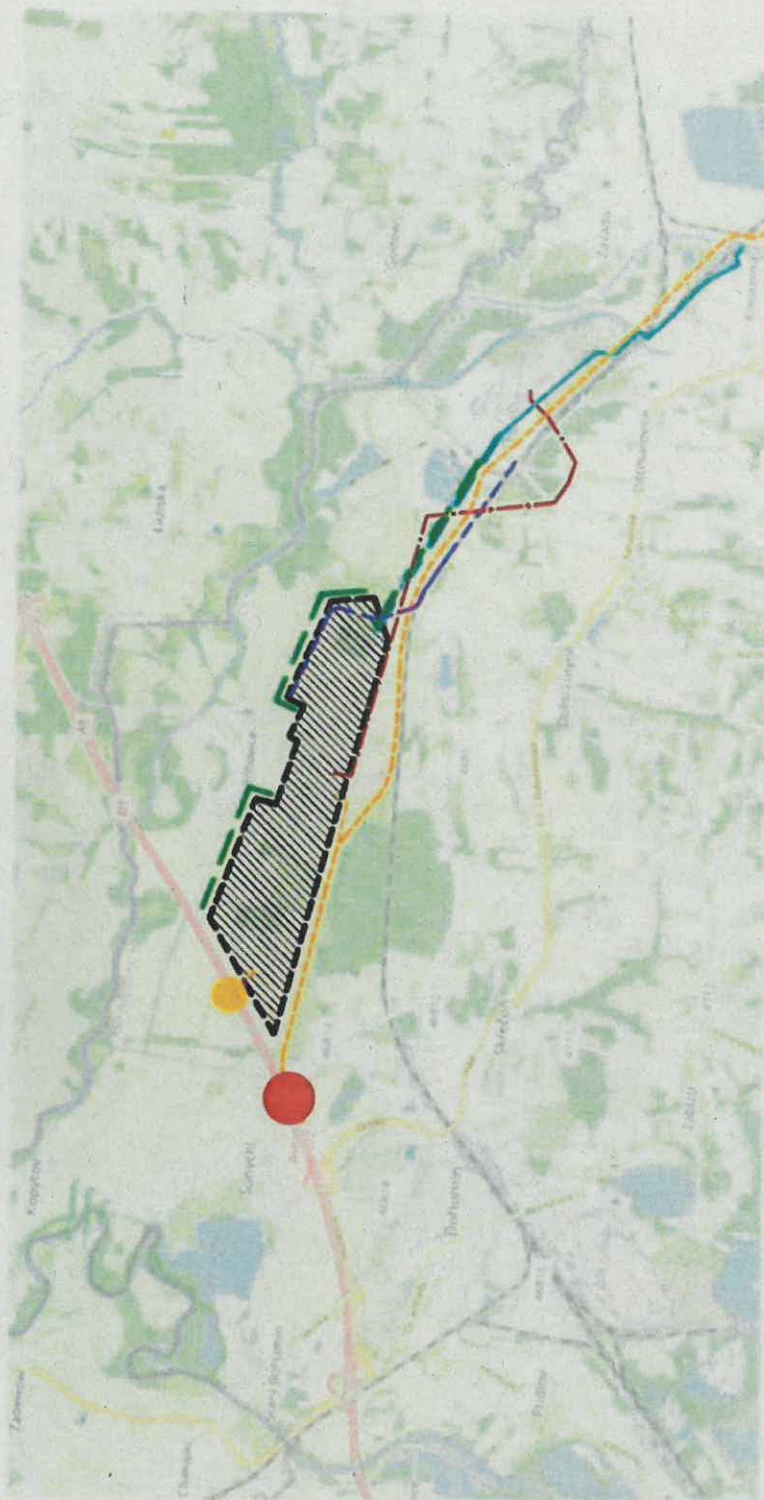

Strategický podnikatelský park Dohň Lužný

- Záměry v oblasti dopravní infrastruktury
- možné napojení na železnicu
 - možné napojení na komunikace
 - plánovaná silnice I/67 Bohumín - Karviná

- Záměry v oblasti technické infrastruktury
- stávající přiváděč vody u Osle pro elektrárnu Dělnarovice
 - možné napojení na přiváděč vody
 - možné napojení na vysokotlaký přívod
 - možné posílení elektrického vedení VN 110kV

- Zelená infrastruktura
- možné řešení zeleného odličho pásu
 - dá iniční napojení
 - prozatímní dňiční napojení