


Seznam souřadnic (S-JTSK)  
Číslo bodu Souřadnice pro zápis do KN

	Y	X	Kód kv.	Poznámka
910-120	483801.34	1116357.13	3	měř.hřeb
1044-45	483715.82	1116309.42	3	obrubiník
1813-610	483721.53	1116321.01	4	sprej
1813-611	483754.37	1116350.35	4	sprej
1	483798.93	1116360.09	3	kolík-dle §91 odst.6) vyhl.357/2013 Sb.
2	483801.15	1116361.88	3	kolík-dle §91 odst.6) vyhl.357/2013 Sb.
3	483795.94	1116368.35	3	kolík-dle §91 odst.6) vyhl.357/2013 Sb.
4	483793.61	1116366.46	3	kolík-dle §91 odst.6) vyhl.357/2013 Sb.
5	483790.17	1116370.75	3	kolík-dle §91 odst.6) vyhl.357/2013 Sb.
6	483749.42	1116337.97	3	kolík-dle §91 odst.6) vyhl.357/2013 Sb.
7	483745.70	1116342.60	4	sprej-dle §91 odst.6) vyhl.357/2013 Sb.
8	483734.44	1116332.55	4	sprej-dle §91 odst.6) vyhl.357/2013 Sb.
9	483737.70	1116328.49	3	kolík-dle §91 odst.6) vyhl.357/2013 Sb.
10	483715.08	1116310.34	3	kolík-dle §91 odst.6) vyhl.357/2013 Sb.

VÝKAZ DOSAVADNÍHO A NOVÉHO STAVU ÚDAJŮ KATASTRU NEMOVITOSTÍ															
Dosavadní stav						Nový stav									
Označení pozemku parc. číslem	Výměra parcely		Druh pozemku Způsob využití	Označení pozemku parc. číslem	Výměra parcely		Druh pozemku Způsob využití	Typ stavby Způsob využití	Zpos. určený výměr	Porovnání se stavem evidence právních vztahů					
	ha	m <sup>2</sup>			ha	m <sup>2</sup>				Díl přechází z pozemku označeného v katastru nemovitostí	dřívejší poz. evidenci	Číslo listu vlastnictví	Výměra dílu ha m <sup>2</sup>		Označení dílu
822/115	1	24 74	ostat. pl. jiná plocha	822/115	1	01 78	ostat. pl. jiná plocha		2	822/115		452	1	01 78	
				822/262		2 99	ostat. pl. jiná plocha		2	822/115		452		2 99	
				822/263		19 97	ostat. pl. jiná plocha		2	822/115		452		19 97	
	1	24 74			1	24 74									

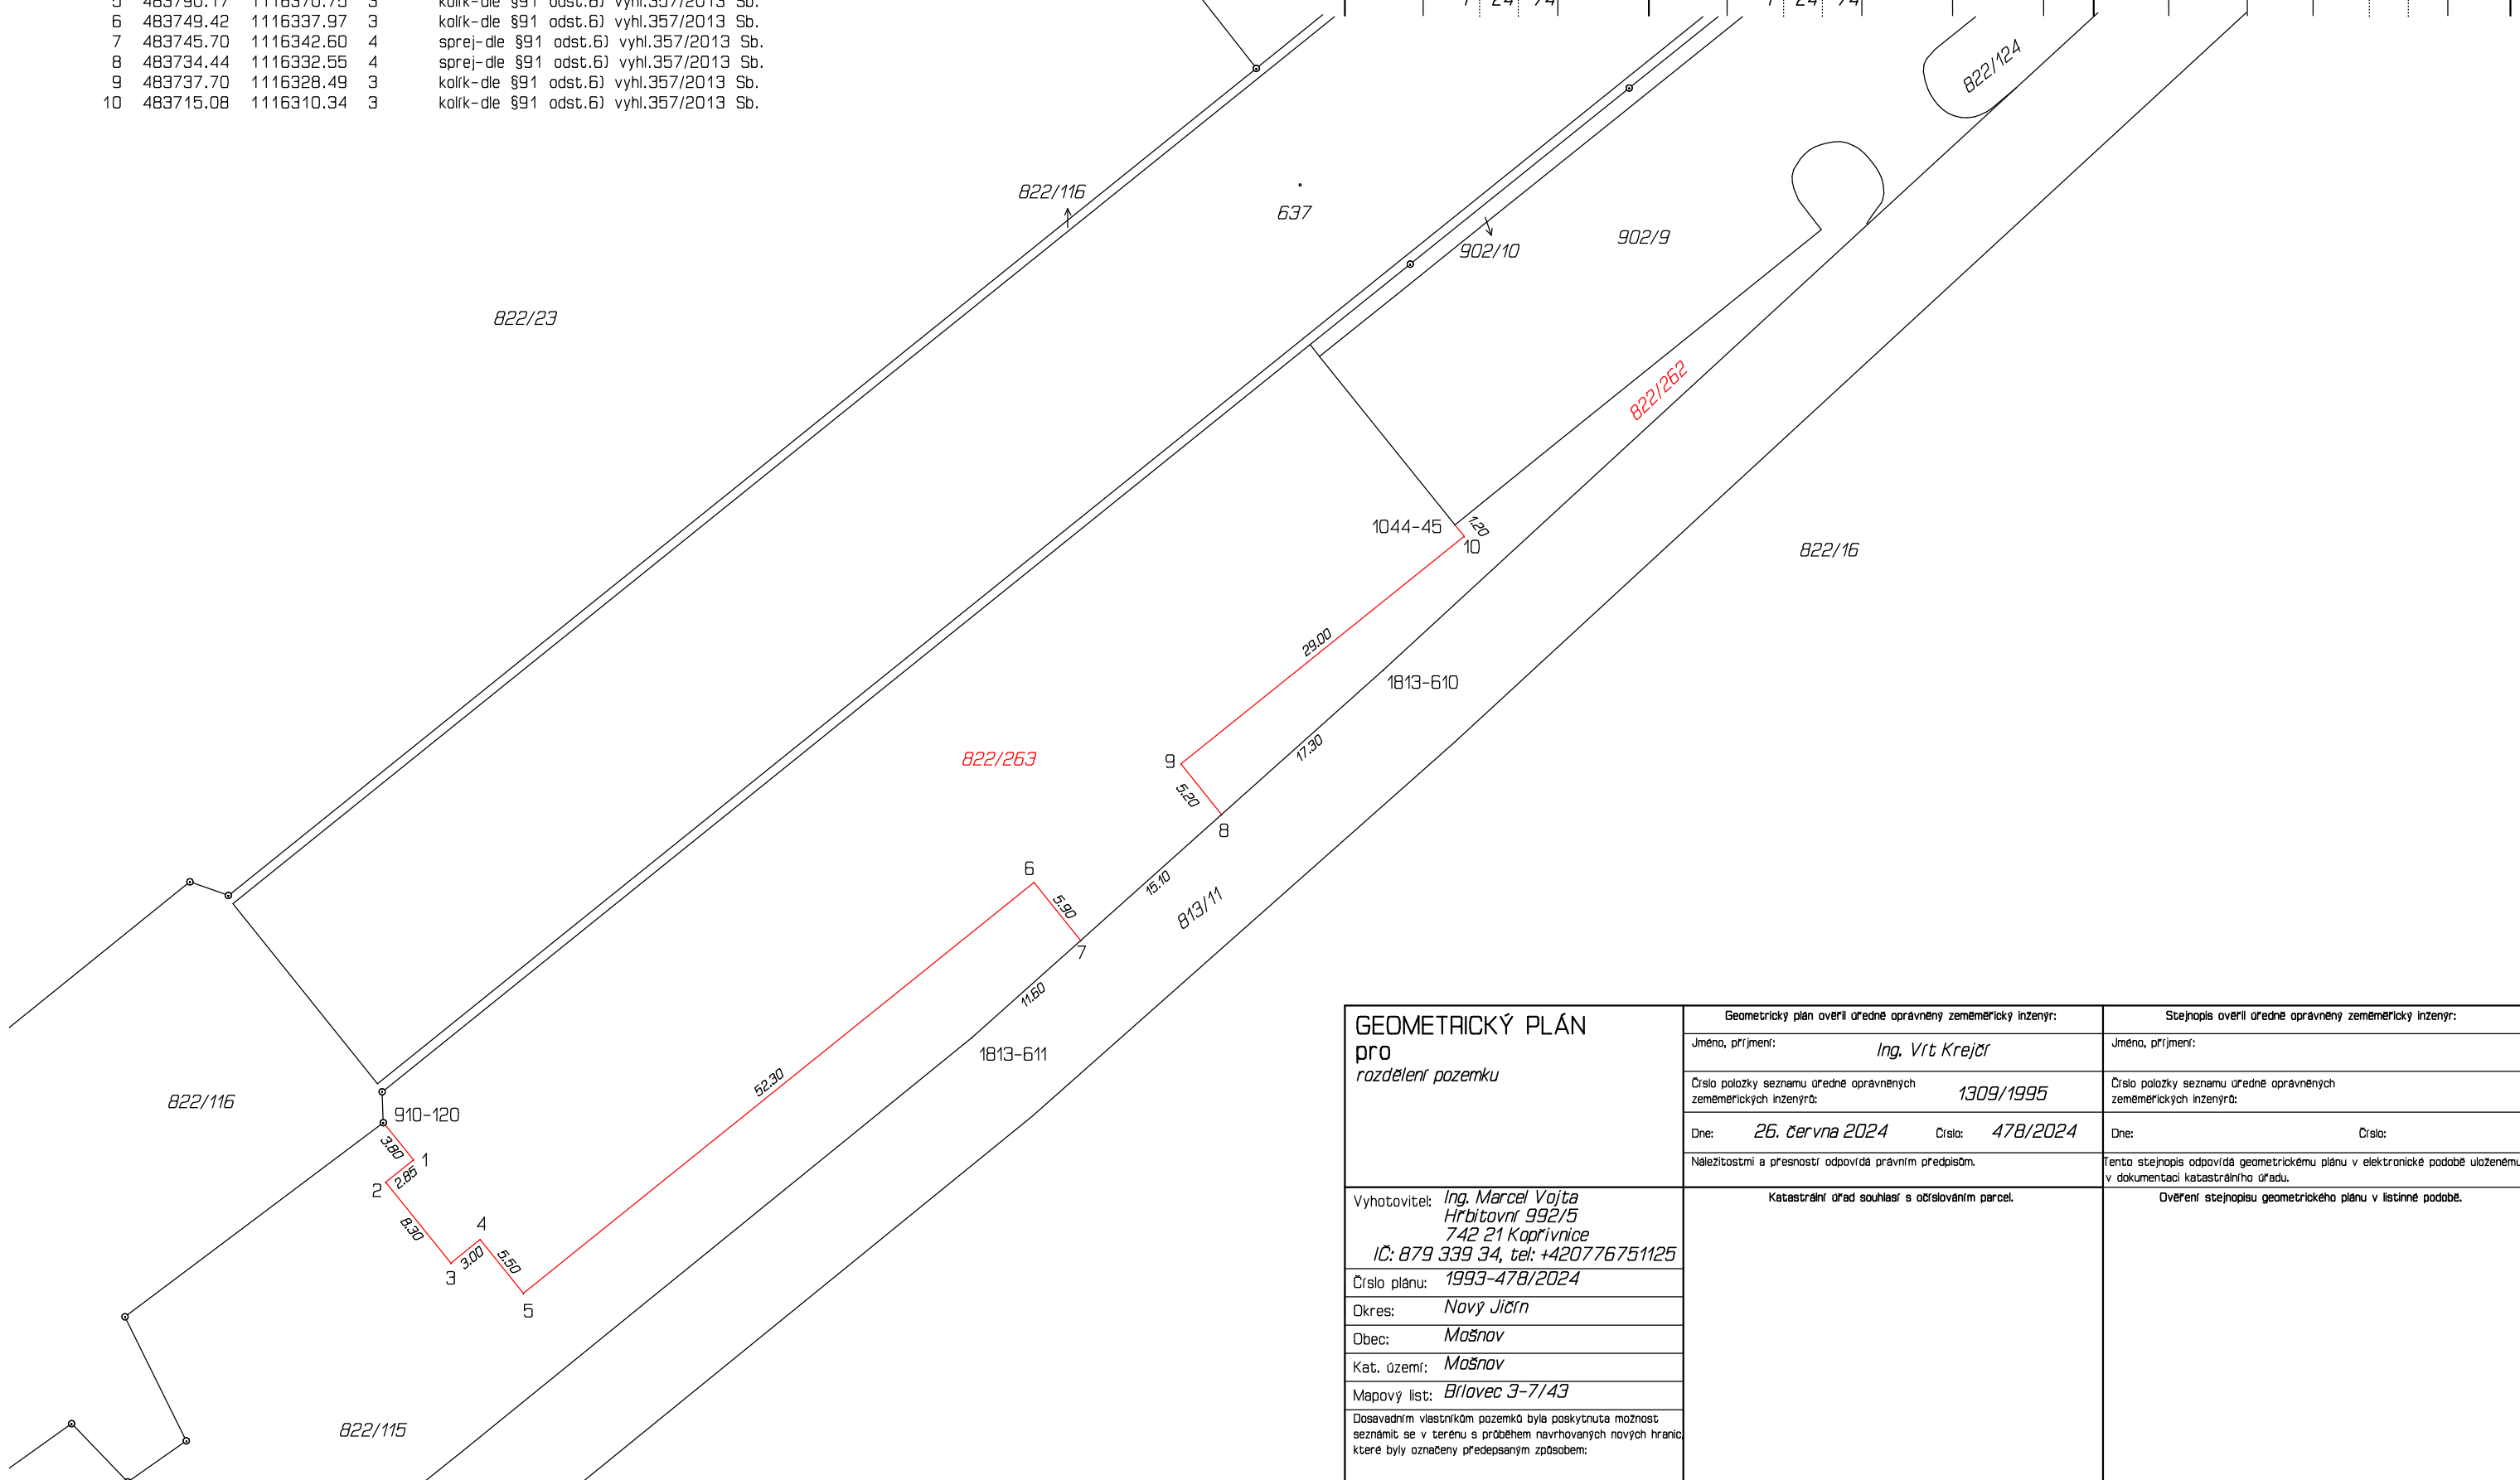

GEOMETRICKÝ PLÁN pro rozdělení pozemku	Geometrický plán overil úředně oprávněný zeměměřický inženýr:		Stejnopis overil úředně oprávněný zeměměřický inženýr:					
	Jméno, příjmení:	Ing. Vít Krejčíř		Jméno, příjmení:				
	Číslo položky seznamu úředně oprávněných zeměměřických inženýrů:	1309/1995		Číslo položky seznamu úředně oprávněných zeměměřických inženýrů:				
	Dne:	26. června 2024	Číslo:	478/2024	Dne:		Číslo:	
	Náležitostmi a přesností odpovídá právním předpisům.				Tento stejnopis odpovídá geometrickému plánu v elektronické podobě uloženému v dokumentaci katastrálního úřadu.			
Vyhotovitel: Ing. Marcel Vajta Hřbitovní 992/5 742 21 Kopřivnice IČ: 879 339 34, tel: +420776751125	Katastrální úřad souhlasí s odslovením parcel.				Ověření stejnopisu geometrického plánu v listinné podobě.			
Číslo plánu: 1993-478/2024								
Dkres: Nový Jičín								
Dbec: Mošnov								
Kat. území: Mošnov								
Mapový list: Brlovec 3-7/43								
Dosavadním vlastníkům pozemků byla poskytnuta možnost seznámit se v terénu s průběhem navrhovaných nových hranic, které byly označeny předepsaným způsobem:								