

Žádost, výpis z katastru nemovitosti, katastrální mapa, ortofotomapa, situační snímek, fotka

MĚSTO BÍLOVEC

Městský úřad

Odbor finanční
Slezské náměstí 1
743 01 Bílovec

VÁŠ DOPIS ZN.:

ZE DNE:

NAŠE ZN.: MBC/7690/24/F/Kub 364/2024




DATUM: 14.03.2024

Moravskoslezský kraj

28. října č. p. 2771/117
702 00 Ostrava

Vážená paní inženýrko,

na základě Vaší dřívější komunikace s  investičním technikem odboru kanceláře starosty, oddělení investic a regionálního rozvoje si Vás tímto dovoluujeme oslovit a požádat Vás o převod části pozemku p. č. 762/1 v k. ú. Bílovec – město.

Město Bílovec je investorem stavby "Zvýšení bezpečnosti dopravy na ul. Ostravská v Bílovci".

Projekt je rozdělen na dvě části, přičemž jedna část řeší vybudování zálivu pro autobusovou zastávku u restaurace U Holubů a vybudování parkoviště u budovy Gymnázia Mikuláše Koperníka v Bílovci.

Tato stavba zasahuje také do pozemku ve vlastnictví Moravskoslezského kraje, který má v hospodaření Gymnázium Mikuláše Koperníka, příspěvková organizace.

Konkrétně se jedná o část pozemek p. č. 762/1 v k. ú. Bílovec-město, a v rámci budování objektu SO 102 dojde k trvalému záboru daného pozemku o výměře cca 7 m².

Dovolujeme si Vás tímto požádat o majetkové vypořádání části pozemku p. č. 762/1 v k. ú. Bílovec – město, tedy o uzavření smlouvy o budoucí smlouvě, kdy bude městu Bílovec v budoucnu převedena část tohoto pozemku o výměře cca 7 m².

Vzhledem k charakteru stavby si Vás dovoluujeme požádat o bezúplatný převod dané části pozemku.

S pozdravem



vedoucí odboru finančního



<http://www.bilovec.cz>

IČO 00297755

Bankovní spojení: Česká spořitelna, a.s., pobočka Bílovec, č. účtu: 1761833319/0800

VÝPIS Z KATASTRU NEMOVITOSTÍ
prokazující stav evidovaný k datu 26.03.2024 11:55:02

Vyhotoveno bezúplatně dálkovým přístupem pro účel: Správa majetku, č.j.: 2024 pro Moravskoslezský kraj

Okres: CZ0804 Nový Jičín

Obec: 599247 Bílovec

Kat.území: 604429 Bílovec-město

List vlastnictví: 2414


V kat. území jsou pozemky vedeny v jedné číselné řadě

A Vlastník, jiný oprávněný	Identifikátor	Podíl
<i>Vlastnické právo</i>		
Moravskoslezský kraj, 28. října 2771/117, Moravská Ostrava, 70200 Ostrava	70890692	
<i>Hospodaření se svěřeným majetkem kraje</i>		
Gymnázium Mikuláše Koperníka, Bílovec, příspěvková organizace, 17. listopadu 526/18, 74301 Bílovec	00601667	

ČÁSTEČNÝ VÝPIS

B Nemovitosti

Pozemky				
Parcela	Výměra[m2]	Druh pozemku	Způsob využití	Způsob ochrany
762/1	6013	ostatní plocha	jiná plocha	

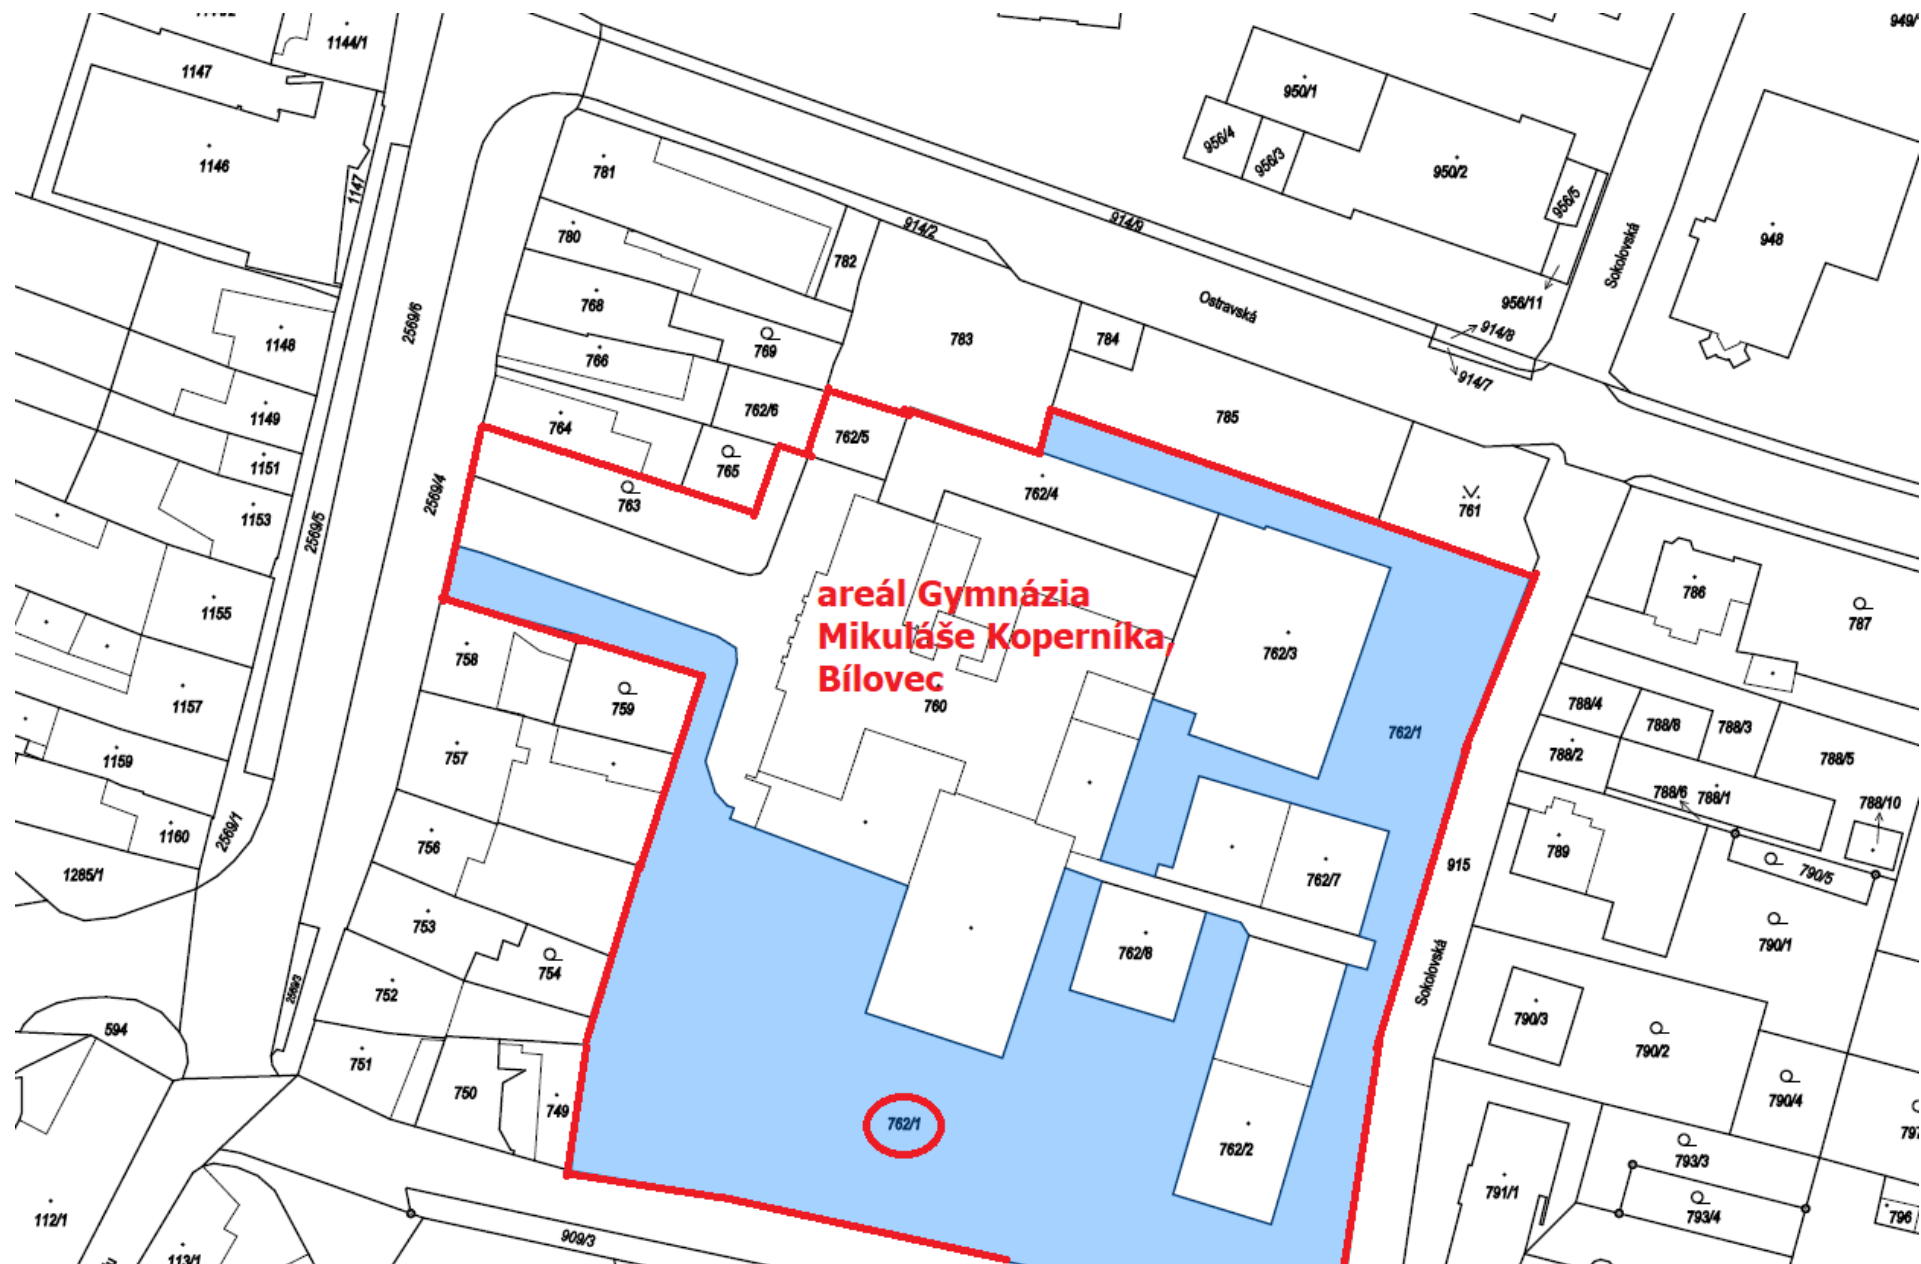



Zvýšení bezpečnosti dopravy ul. Ostravská v Bílovci

Zákres trvalého záboru pozemku Gymnázia M. Koperníka

1:500



Katastr
 Hranice parcely KN
 Slučka parcely KN
 406/B
 Číslo parcely KN
 Obec: Bílovec
 Katastrální území: Bílovec-město [604429]
 Souřadnicový systém: S-JTSK
 Výškový systém: Balt po vyrovnání
 Zaměření provedl: Geoexpert, 10/2022

Stávající stav:
 Hraný polohopisu
 Budovy
 Opěrné a zárubní zdi
Navrhované úpravy:
 Otvory nových zpevněných ploch

AKCE: Zvýšení bezpečnosti dopravy ul. Ostravská v Bílovci							
Okres:	Nový Jičín	Obec: Bílovec [599247]		Katastrální území: Bílovec-město [604429]			
Pol.č.	Parcela dle KN	Výměra [m ²]	Druh pozemku	Způsob využití	LV	Vlastník	Trvalý zábor [m ²]
1	762/1	8013	ostatní plocha	jiná plocha	2414	Vlastnické právo: Moravskoslezský kraj, 28. října 2771/117, Moravská Ostrava, 702 00 Ostrava hospodaření se svěřeným majetkem kraje: Gymnázium Mikuláše Koperníka, Bílovec, příspěvková organizace, 17. listopadu 526/18, 743 01 Bílovec	7

Plocha trvalého záboru na pozemku Gymnázia M. Koperníka
 Čára trvalého záboru na pozemku Gymnázia M. Koperníka
 Označení položky trvalého záboru na pozemku Gymnázia M. Koperníka

