


VÝKAZ DOSAVADNÍHO A NOVÉHO STAVU ÚDAJŮ KATASTRU NEMOVITOSTÍ

Dosavadní stav				Nový stav										
Označení pozemku parc. číslem	Výměra parcely		Druh pozemku Způsob využití	Označení pozemku parc. číslem	Výměra parcely		Druh pozemku Způsob využití	Typ stavby Způsob využití	Zpús. určení výměr	Porovnání se stavem evidence právních vztahů				
	ha	m ²			ha	m ²				Díl přechází z pozemku označeného v katastru nemovitostí	dřívější poz. evidenci	Číslo listu vlastnictví	Výměra dílu	
1382/24	23	36	zast. pl.	1382/24	20	10	zast. pl.	č.p.1835 obč.vyb	2	1382/24	4495	20	10	
				1382/38	3	75	zast. pl.	č.p. obč.vyb	2	1382/24	4495	3	26	b
										1382/32	4495		49	a
													3	75
1382/32 *1)	63	55	ostat.pl. zeleň	1382/32	63	07	ostat.pl. zeleň		2	1382/32	4495	63	07	
	86	91			86	92								

*1) Rozdíl +1 m2 vzniklý zaokrouhlením výměr (bod 14.6 přílohy katastrální vyhlášky) u dosavadní parcely č.1382/32

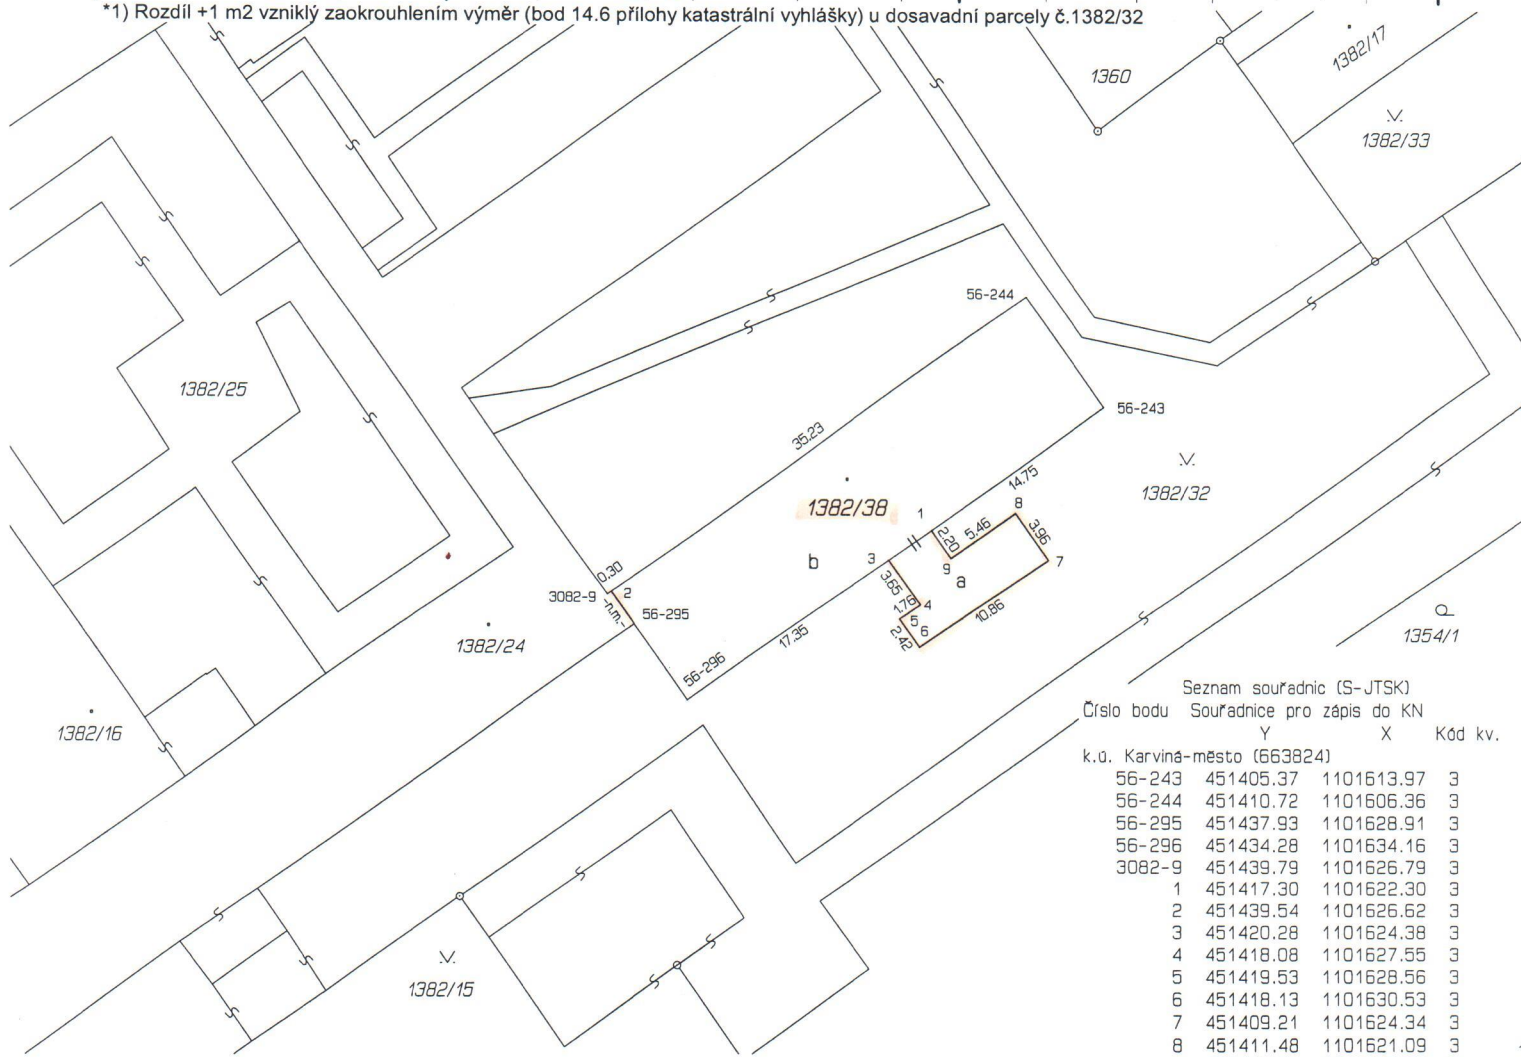

Seznam souřadnic (S-JTSK)
Číslo bodu Souřadnice pro zápis do KN
Y X Kód kv.

k.o. Karviná-město (663824)

56-243	451405.37	1101613.97	3
56-244	451410.72	1101606.36	3
56-295	451437.93	1101628.91	3
56-296	451434.28	1101634.16	3
3082-9	451439.79	1101626.79	3
1	451417.30	1101622.30	3
2	451439.54	1101626.62	3
3	451420.28	1101624.38	3
4	451418.08	1101627.55	3
5	451419.53	1101628.56	3
6	451418.13	1101630.53	3
7	451409.21	1101624.34	3
8	451411.48	1101621.09	3
9	451415.95	1101624.22	3

GEOMETRICKÝ PLÁN pro změnu obvodu budovy	Geometrický plán ověřil úředně oprávněný zeměměřický inženýr:		Stejnopis ověřil úředně oprávněný zeměměřický inženýr:		
	Jméno, příjmení:	Ing. Vladimír Mitrenga		Jméno, příjmení:	
	Číslo položky seznamu úředně oprávněných zeměměřických inženýrů:	188/1995		Číslo položky seznamu úředně oprávněných zeměměřických inženýrů:	
	Dne: 12. listopadu 2015	Číslo: 129/2015	Dne:	Číslo:	
Náležitostmi a přesností odpovídá právním předpisům.	Katastrální úřad souhlasí s očištěním parcel.		Tento stejnopis odpovídá geometrickému plánu v elektronické podobě uloženému v dokumentaci katastrálního úřadu.		
Vyhotovitel: Vojtěch Mitrenga Vendryně 91 73994 IČO : 75249359			Ověření stejnopisu geometrického plánu v listinné podobě.		
Číslo plánu: 5323-28/2015					
Okres: Karviná					
Obec: Karviná					
Kat. území: Karviná-město					
Mapový list: Ostrava 0-0/34					
Dosavadním vlastníkům pozemků byla poskytnuta možnost seznámit se v terénu s průběhem navrhovaných nových hranic, které byly označeny předepsaným způsobem: Zdmi					