


Geometrický plán č. 1215-158/2017

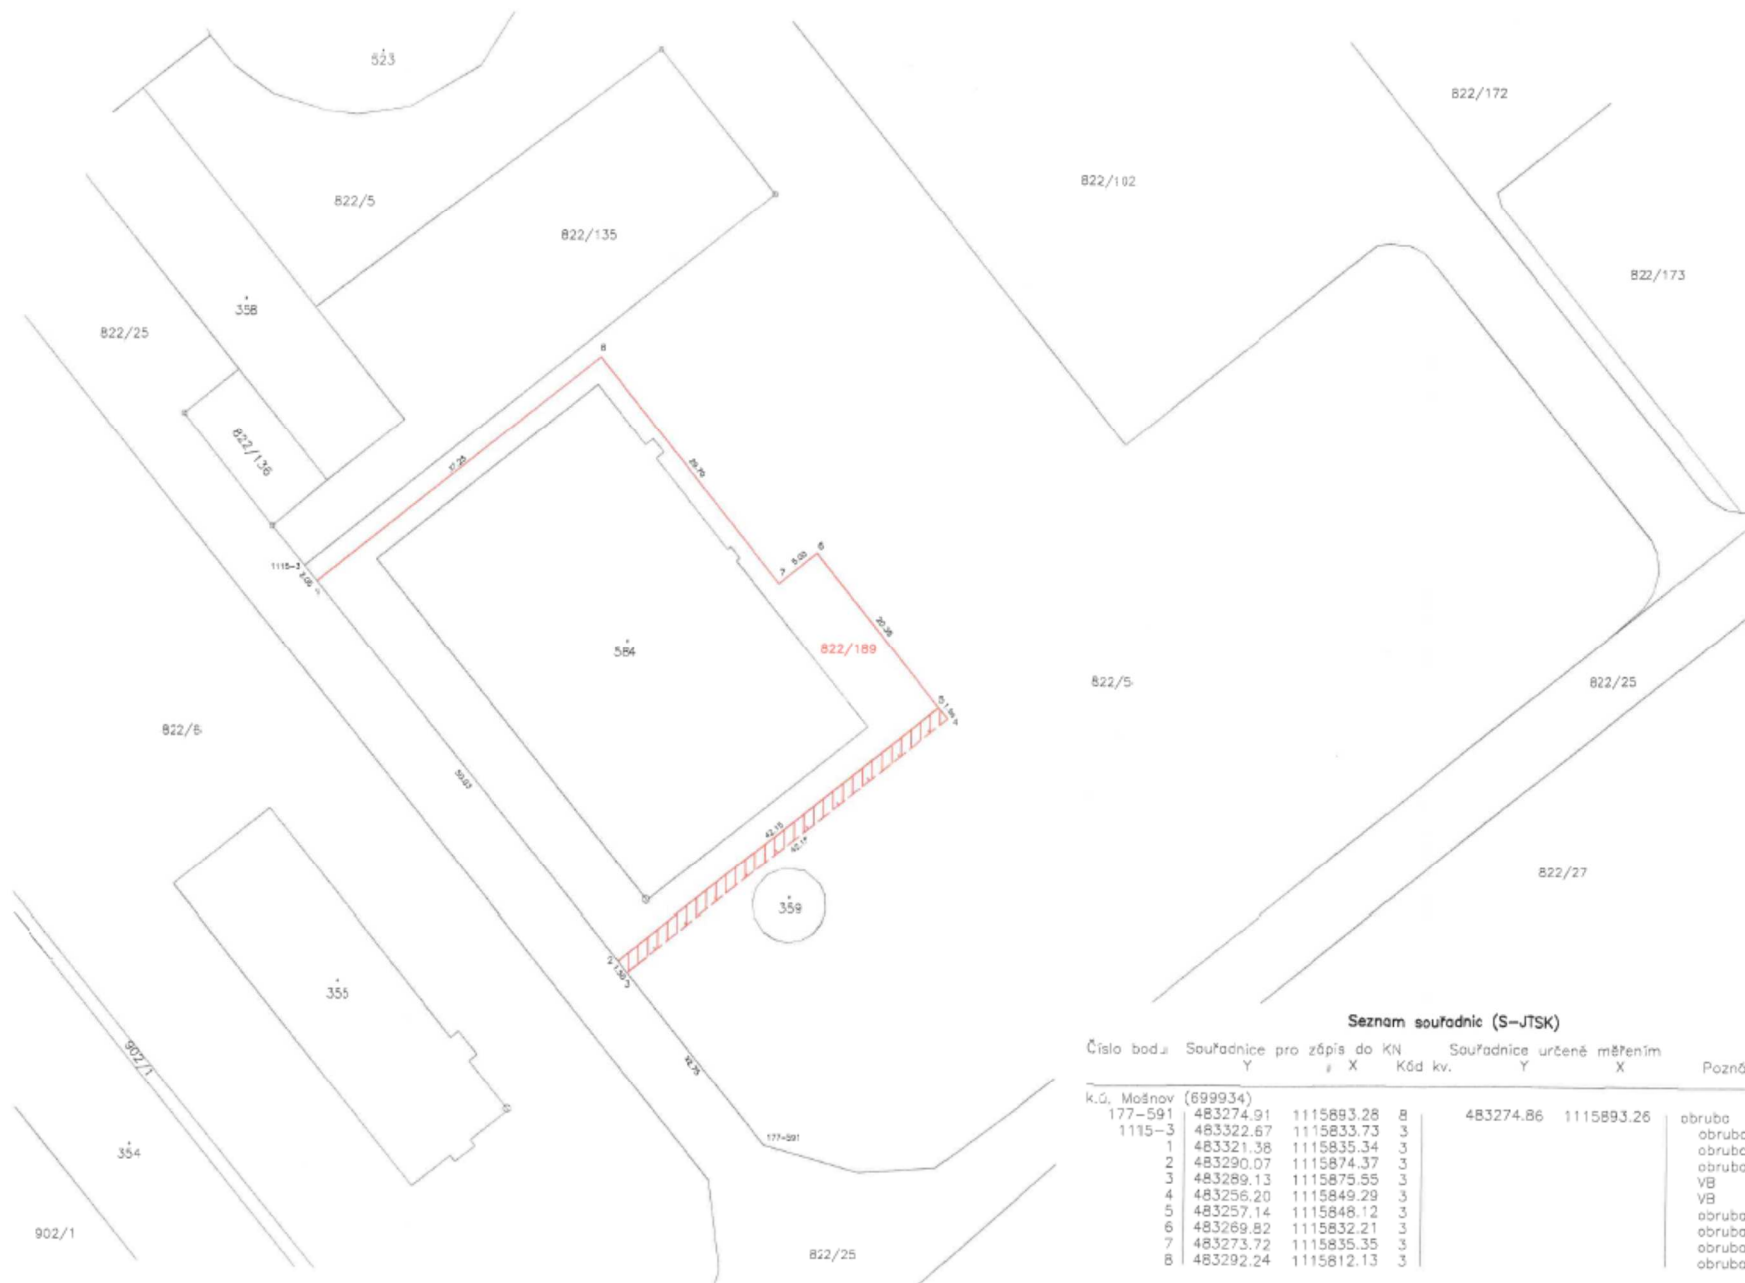

Seznam souřadnic (S-JTSK)

Číslo bodu	Souřadnice pro zápis do KN		Kód kv.	Souřadnice určené měřením		Poznán
	Y	X		Y	X	
k.ú. Mošnov (699934)						
177-591	483274.91	1115893.28	8	483274.86	1115893.26	obruba
1115-3	483322.67	1115833.73	3			obruba
1	483321.38	1115835.34	3			obruba
2	483290.07	1115874.37	3			obruba
3	483289.13	1115875.55	3			VB
4	483256.20	1115849.29	3			VB
5	483257.14	1115848.12	3			obruba
6	483269.82	1115832.21	3			obruba
7	483273.72	1115835.35	3			obruba
8	483292.24	1115812.13	3			obruba

VÝKAZ DOSAVADNÍHO A NOVÉHO STAVU ÚDAJŮ KATASTRU NEMOVITOSTÍ													
Dosavadní stav				Nový stav									
Označení pozemku parc. číslem	Výměra parcely		Druh pozemku Způsob využití	Označení pozemku parc. číslem	Výměra parcely		Druh pozemku Způsob využití	Typ stavby Způsob využití	Způsob určení výměr	Porovnání se stavem evidence právních vztahů			
	ha	m ²			ha	m ²				Díl přechází z pozemku označeného v katastru nemovitosti	dílčí poz. evidenci	Číslo listu vlastnictví	Výměra dílu ha m ²
822/5	87	97	ostatní plocha	822/5	81	44	ostatní plocha		0	822/5	452	81	44
				822/189	6	53	ostatní plocha		2	822/5	452	6	53
	87	97			87	97							

VÝKAZ DOSAVADNÍHO A NOVÉHO STAVU ÚDAJŮ KATASTRU NEMOVITOSTÍ													
Dosavadní stav				Nový stav									
Označení pozemku parc. číslem	Výměra parcely		Druh pozemku Způsob využití	Označení pozemku parc. číslem	Výměra parcely		Druh pozemku Způsob využití	Typ stavby Způsob využití	Způsob určení výměr	Porovnání se stavem evidence právních vztahů			
	ha	m ²			ha	m ²				Díl přechází z pozemku označeného v katastru nemovitosti	dílčí poz. evidenci	Číslo listu vlastnictví	Výměra dílu ha m ²
822/5										822/5	452		

Oprávněný: dle listiny
Druh věcného břemene: dle listiny

GEOMETRICKÝ PLÁN pro rozdělení pozemku, vymezení rozsahu věcného břemene k části pozemku	Geometrický plán ověřit úředně oprávněný zeměměřičský inženýr: Jméno, příjmení: Ing. Bartoš David Číslo poločky seznamu úředně oprávněných zeměměřičských inženýrů: 1863/99 Dne: 25. října 2017 Číslo: 225/2017 Nížečtení a přenosní odpověď právním předpisem.		Stejnopis ověřit úředně oprávněný zeměměřičský inženýr: Jméno, příjmení: Ing. David Bartoš Číslo poločky seznamu úředně oprávněných zeměměřičských inženýrů: 1863/99 Dne: 2. 11. 2017 Číslo: 234/2017 Tento stejnopis odpovídá geometrickému plánu v elektronické podobě uloženému v dokončení katastrálního úřadu.	
	Vyhotovitel: Geodak s.r.o., Krmelínská 344/306 Ostrava-Nová Bělá, 724 00 IČO 25397176  Číslo plánu: 1215-158/2017 Okres: Nový Jičín Obec: Mošnov Kat. území: Mošnov Mapový list: Bílovec 3-7/43 Dosavadním vlastníkům pozemků byla poskytnuta možnost seznámit se v terénu s průběhem navrhovaných nových hranic, které byly označeny předepsaným způsobem obrubník	Katastrální úřad souhlasí s ořizováním parcel. KÚ pro Moravskoslezský kraj KP Nový Jičín Ing. František Vejda PGP-1918/2017-804 2017.11.01 14:19:05 CET		Ověření stejnopisu geometrického plánu v listinné podobě. 