


Návrh uspořádání sítě pozemních komunikací v souvislosti s realizací stavby „Rekonstrukce kanalizace Krnov – Chářovská“

V návrhu je zohledněno uspořádání pozemních komunikací (čárkovaně) dle usnesení zastupitelstva Moravskoslezského kraje č. 6/546 ze dne 14. 12. 2017.

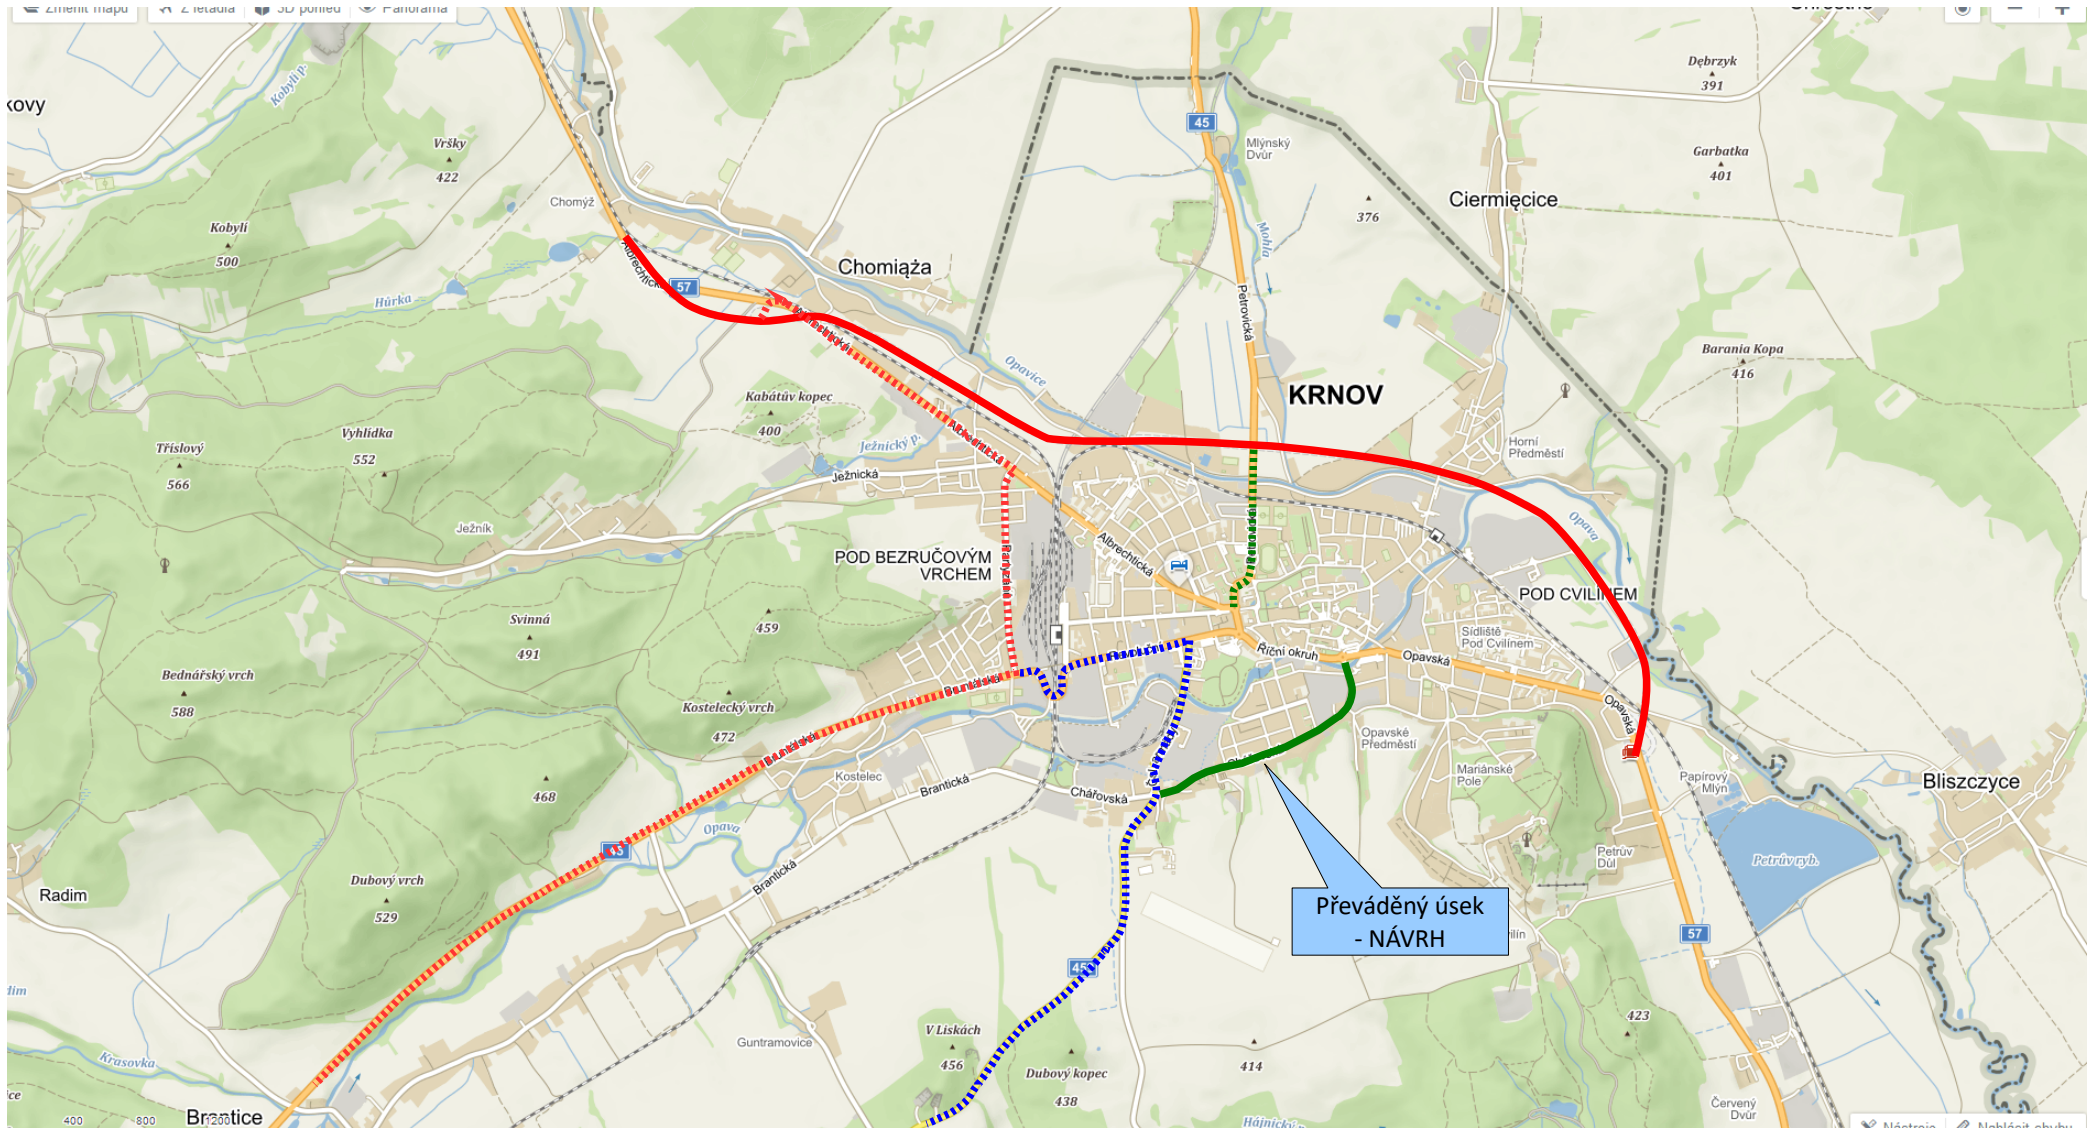

- Silnice I. třídy —
- Silnice II. třídy —
- Místní komunikace —