


## 19. Geometrický plán, k. ú. Svinov

VÝKAZ DOSAVADNÍHO A NOVÉHO STAVU ÚDAJŮ KATASTRU NEMOVITOSTÍ																
Dosavadní stav					Nový stav											
Označení pozemku parc. číslem	Výměra parcely		Druh pozemku	Způsob využití	Označení pozemku parc. číslem	Výměra parcely		Druh pozemku	Typ stavby	Způsob využití	Způsob využití	Způsob využití	Porovnání se stavem evidence právních vztahů			
	ha	m <sup>2</sup>				ha	m <sup>2</sup>						Díl přechází z pozemku označeného v katastru nemovitostí	dřívejší poz. evidenci	Číslo listu vlastnictví	Výměra dílu
2405/2	4	74	travní p.		2405/2	3	91	travní p.			2	2405/2	2612	3	91	
	4	74			2405/5		83	travní p.			2	2405/2	2612		83	

Výkaz údajů o bonitovaných půdně ekologických jednotkách (BPEJ) k parcelám nového stavu											
Parcelní číslo podle katastru nemovitostí		Kód BPEJ	Výměra		BPEJ na dílu parcely	Parcelní číslo podle katastru nemovitostí		Kód BPEJ	Výměra		BPEJ na dílu parcely
zjednodušené evidence			ha	m <sup>2</sup>		zjednodušené evidence			ha	m <sup>2</sup>	
2405/2		66701	3	91							
2405/5		66701		83							

<b>GEOMETRICKÝ PLÁN pro rozdělení pozemku</b>	<b>Geometrický plán ověřil úředně oprávněný zeměměřický inženýr:</b>	<b>Stejnopis ověřil úředně oprávněný zeměměřický inženýr:</b>
	Jméno, příjmení: <span style="border: 1px solid black; display: inline-block; width: 100px; height: 15px;"></span> Číslo položky seznamu úředně oprávněných zeměměřických inženýrů: 1119/55 Dne: 4.9.2017      Dne: 18.9.2017 Naležitostmi a přesností odpovídá právním předpisům.	Jméno, příjmení: <span style="border: 1px solid black; display: inline-block; width: 100px; height: 15px;"></span> Číslo položky seznamu úředně oprávněných zeměměřických inženýrů: 1119/95 Dne: 14.9.2017      Dne: 20.9.2017 Tento stejnopis odpovídá geometrickému plánu v elektronické podobě uloženému v dokumentaci katastrálního úřadu.
Vyhovatel: <span style="border: 1px solid black; display: inline-block; width: 100px; height: 20px;"></span> Číslo plánu: 2781-33/2017 Okres: Ostrava-město Obec: Ostrava Kat. území: Svinov Mapový list: Brávoec 0-2/12 Dosevadním vlastníkům pozemků byla poskytnuta možnost seznámit se v terénu s průběhem navrhovaných nových hranic které byly označeny předepsaným způsobem:	<b>Katastrální úřad souhlasí s označováním parcel.</b>  <b>KÚ pro Moravskoslezský kraj</b> <b>KP Ostrava</b> <span style="border: 1px solid black; display: inline-block; width: 100px; height: 15px;"></span> PGP-2138/2017-807 2017.09.12 08:38:37 CEST	
	<b>Ověření stejnopisu geometrického plánu v listinné podobě.</b> <div style="border: 1px solid black; width: 100%; height: 100%;"></div>	

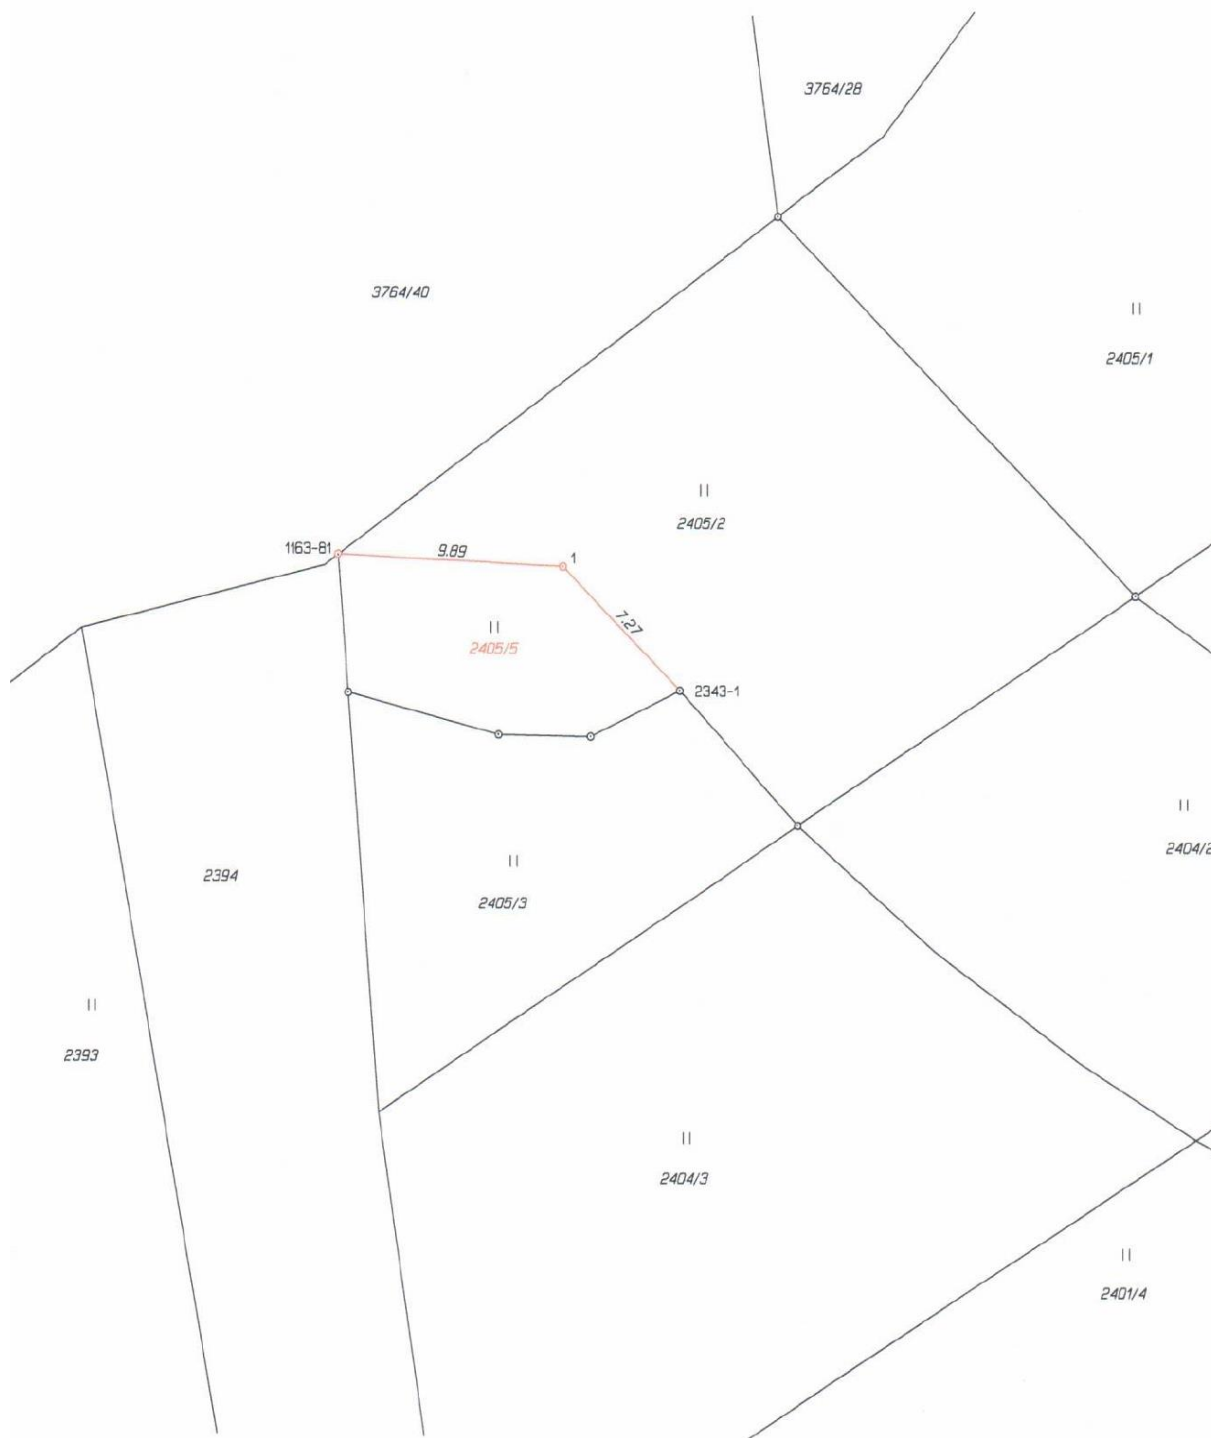

Seznam souřadnic (S-JTSK)

Číslo bodu	Souřadnice pro zápis do KN		Kód kv.	Poznámka
	Y	X		
k.ú. Svinov (715506)				
1163-81	476715.85	1104089.43	4	plastový mezník
2343-1	476700.83	1104095.09	3	hřeb
1	476705.96	1104089.98	3	plastový mezník