


pozemky pro výstavbu leteckého carga

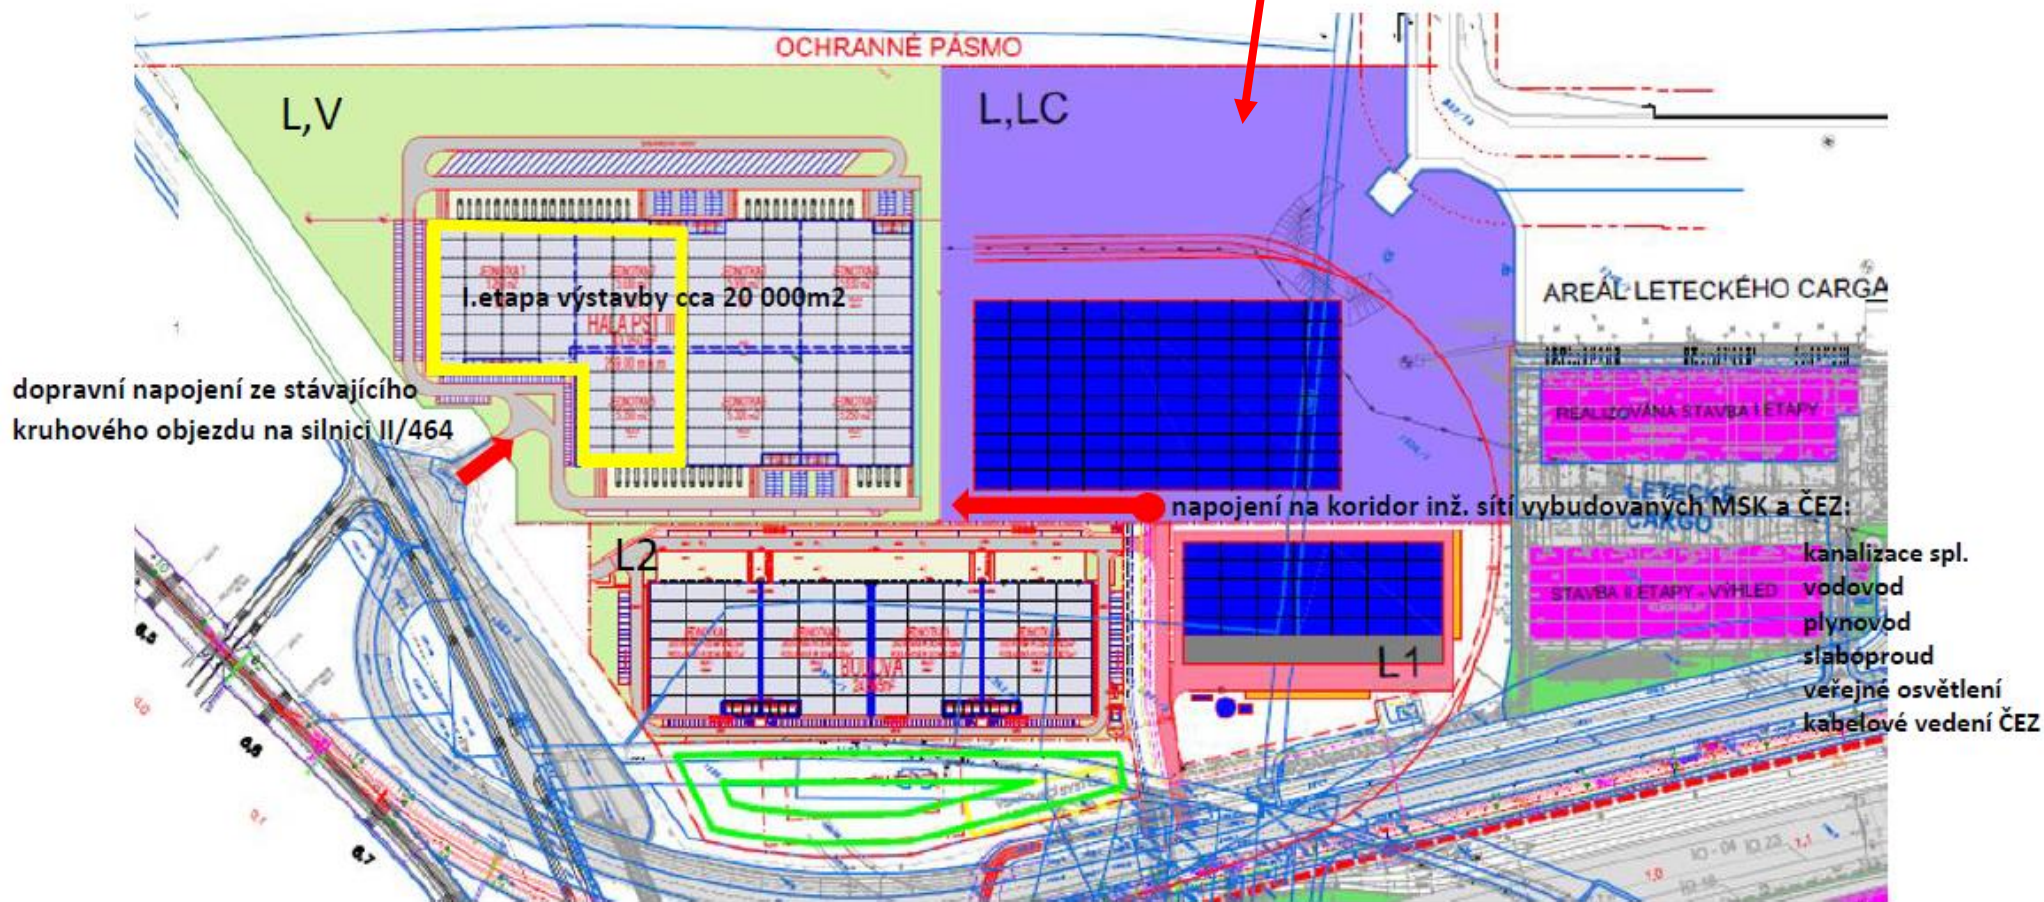

dopravní napojení ze stávajícího kruhového objezdu na silnici II/464

napojení na koridor inž. sítí vybudovaných MSK a ČEZ:

- kanalizace spl.
- vodovod
- plynovod
- slaboproud
- verejné osvětlení
- kabelové vedení ČEZ