

## Příloha č.: 2 k materiálu č.: 75

Počet stran přílohy: 2

### Žádost

MORAVSKOSLEZSKÝ KRAJ Krajský úřad podatelna	Zpracov. -3- Cor
Dobu 25.02.2013 MSTK 0006/2013	Spis.zn. 257.3-L
Čj. 1	Sk.zn./ř. 110
Listy 1	Přílohy 1



KUMSP000H99Q

<b>Moravskoslezský kraj - Krajský úřad</b> <b>Mgr. Hana Zornová</b> <b>28. října 117</b> <b>702 18 Ostrava</b>		MORAVSKOSLEZSKÝ KRAJ Krajský úřad podatelna	Zpracov. -4-
Dobu 25.02.2013	Spis.zn.	Čj. 1	Sk.zn./ř.
Listy 1	Přílohy 1		

V Havířově dne 18. 2. 2013

#### Věc: Žádost

Z důvodu zcelení a zarovnání pozemků kolem existujících staveb v mém vlastnictví včetně zajištění obslužnosti těchto staveb, **žádám o odkup části parcely č. 2230/4 a parcely č. 2230/50**, vše v katastrálním území Havířov-město, dle přílohy (zákres ve snímku katastrální mapy).

Děkuji.

S pozdravem

Nemocnice s poliklinikou Havířov,  
příspěvková organizace  
Dělnická 1132/24, 736 01 Havířov  
tel.: 596 431 111


258

Ing. Jan Ferenc  
ředitel nemocnice

#### Stanovisko Nemocnice s poliklinikou Havířov:

Souhlasíme s navrhovaným odprodejem výše uvedených částí parcel č. 2230/4, 2230/50, tak jak je uvedeno v příloze této žádosti.

Příloha: Katastrální mapa

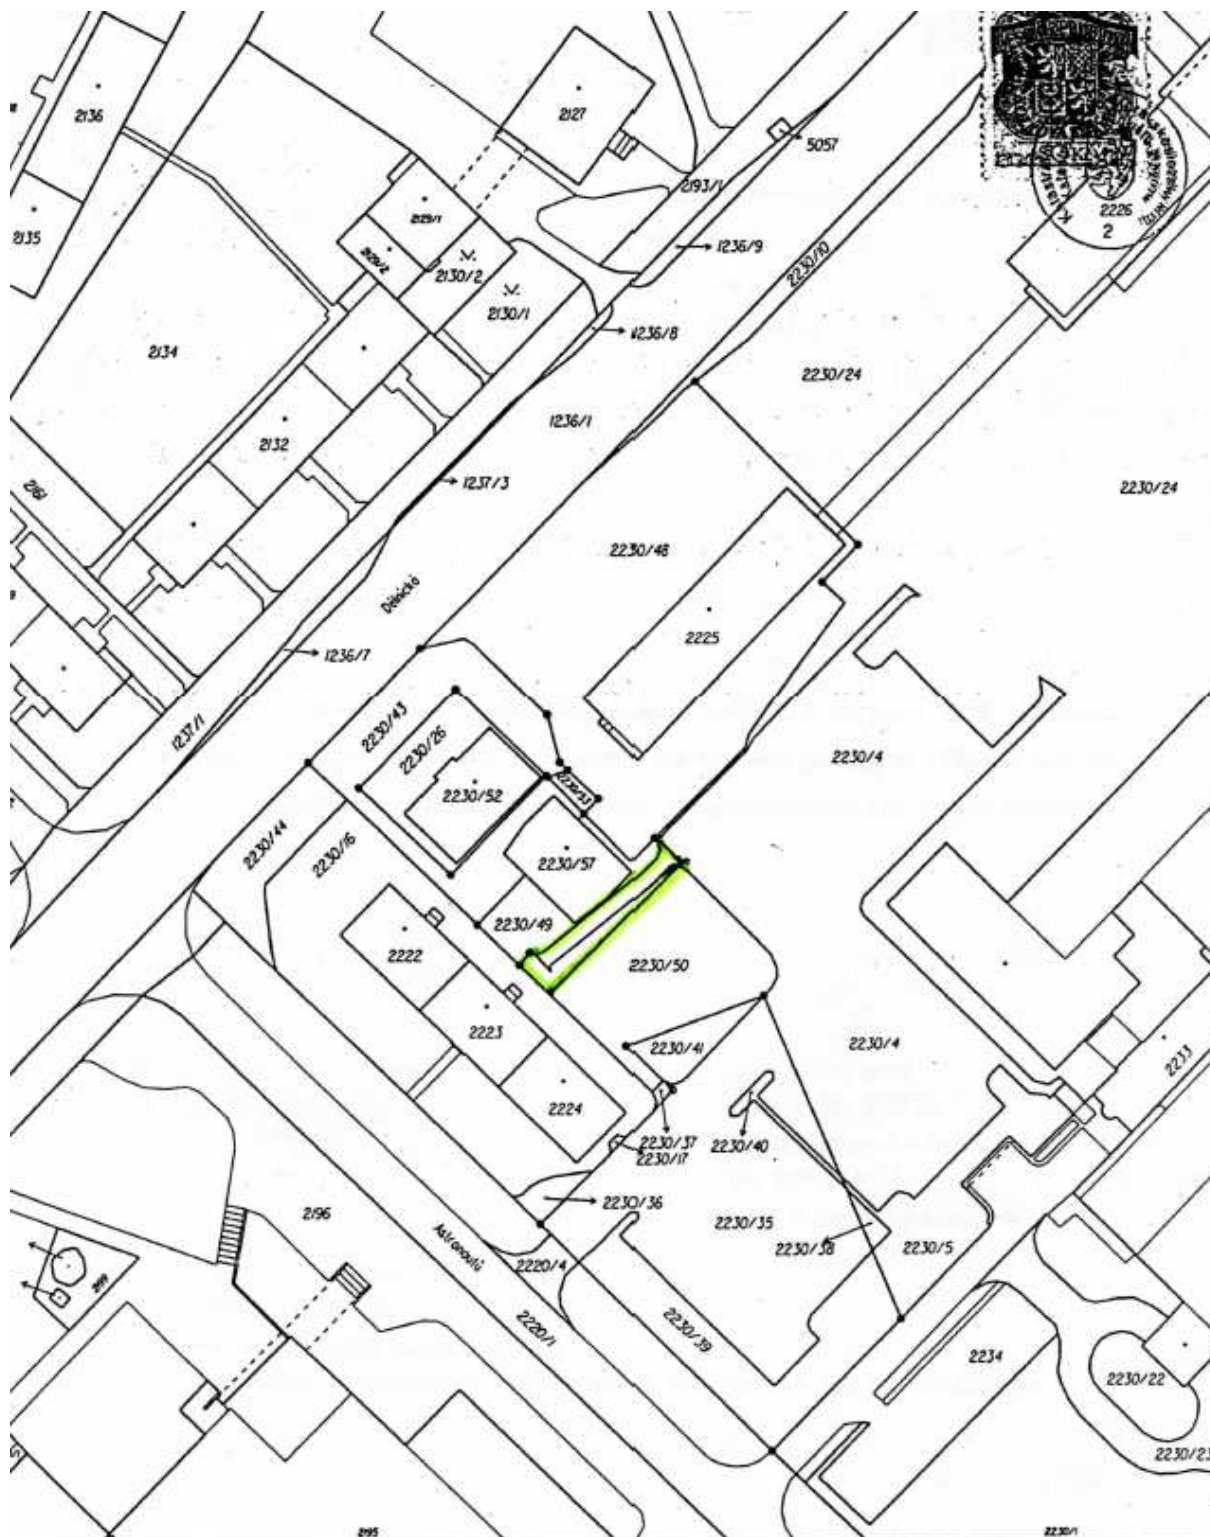

Katastrální úřad pro Moravskoslezský kraj, Katastrální pracoviště Havířov	Okres Karviná	Obec Havířov	Podpis <i>AW</i>
Kat. území Havířov-město	Mapový list č. OSTRAVA 4-4/22	Měřítko 1:1000	Číslo <i>70-161/2012</i>
<b>KOPIE KATASTRÁLNÍ MAPY</b>			Razítko 
Str. č. 30. B. 79/2, 10-23/03	Výkres Frodlíková Alena	Dne 30.08.2012 10:23:03	