Příloha č.: 2 k materiálu č.: 11/8
Počet stran přílohy: 3

Část dokumentace stavby „Sanace kamenné zdi pod ZUŠ - Fulnek

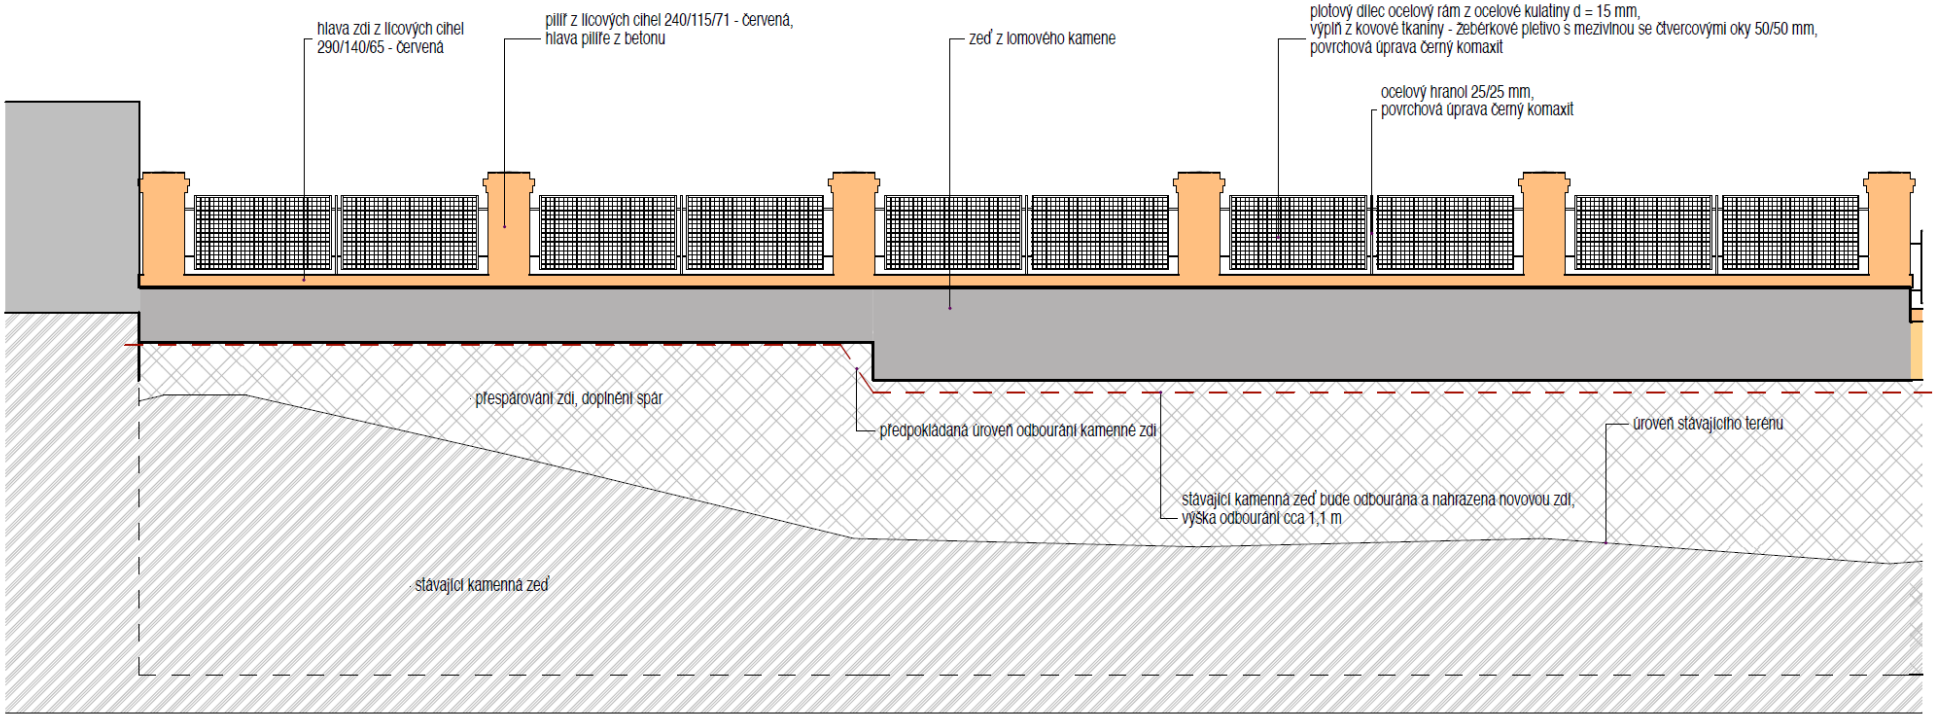

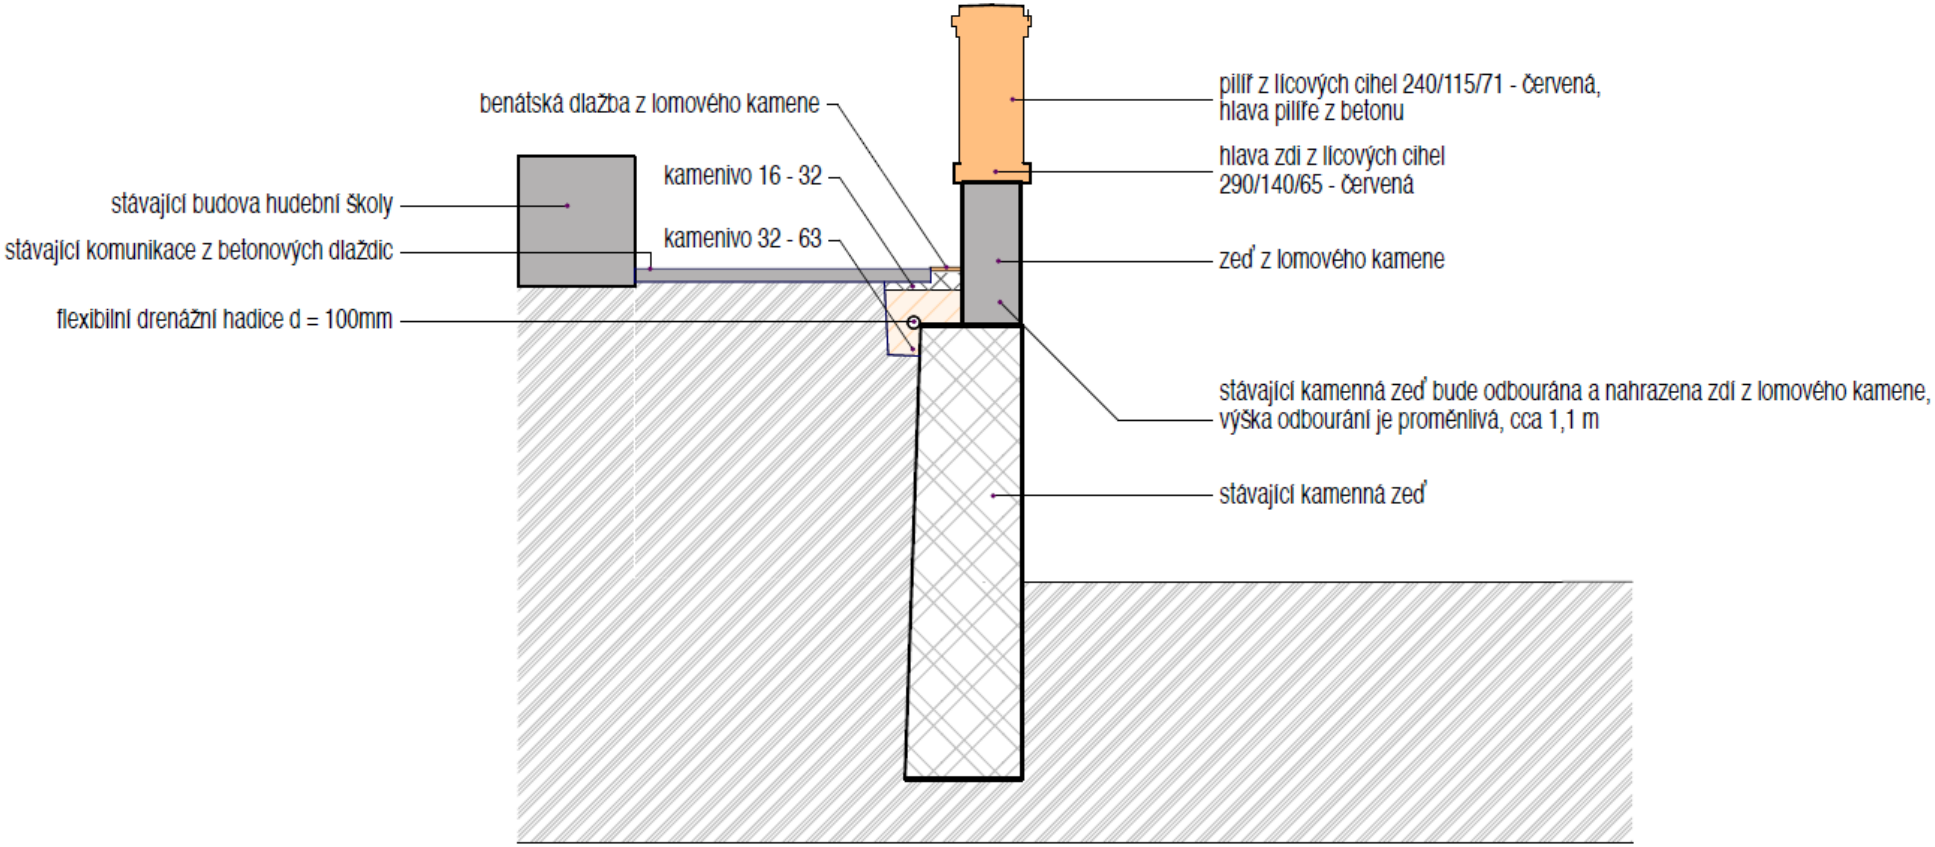
benátská dlažba z lomového kamene
kamenivo 16 - 32
kamenivo 32 - 63
stávající budova hudební školy
stávající komunikace z betonových dlaždic
flexibilní drenážní hadice d = 100mm
pilíř z lícových cihel 240/115/71 - červená,
hlava pilíře z betonu
hlava zdi z lícových cihel
290/140/65 - červená
zeď z lomového kamene
stávající kamenná zeď bude odbourána a nahrazena zdí z lomového kamene,
výška odbourání je proměnlivá, cca 1,1 m
stávající kamenná zeď