
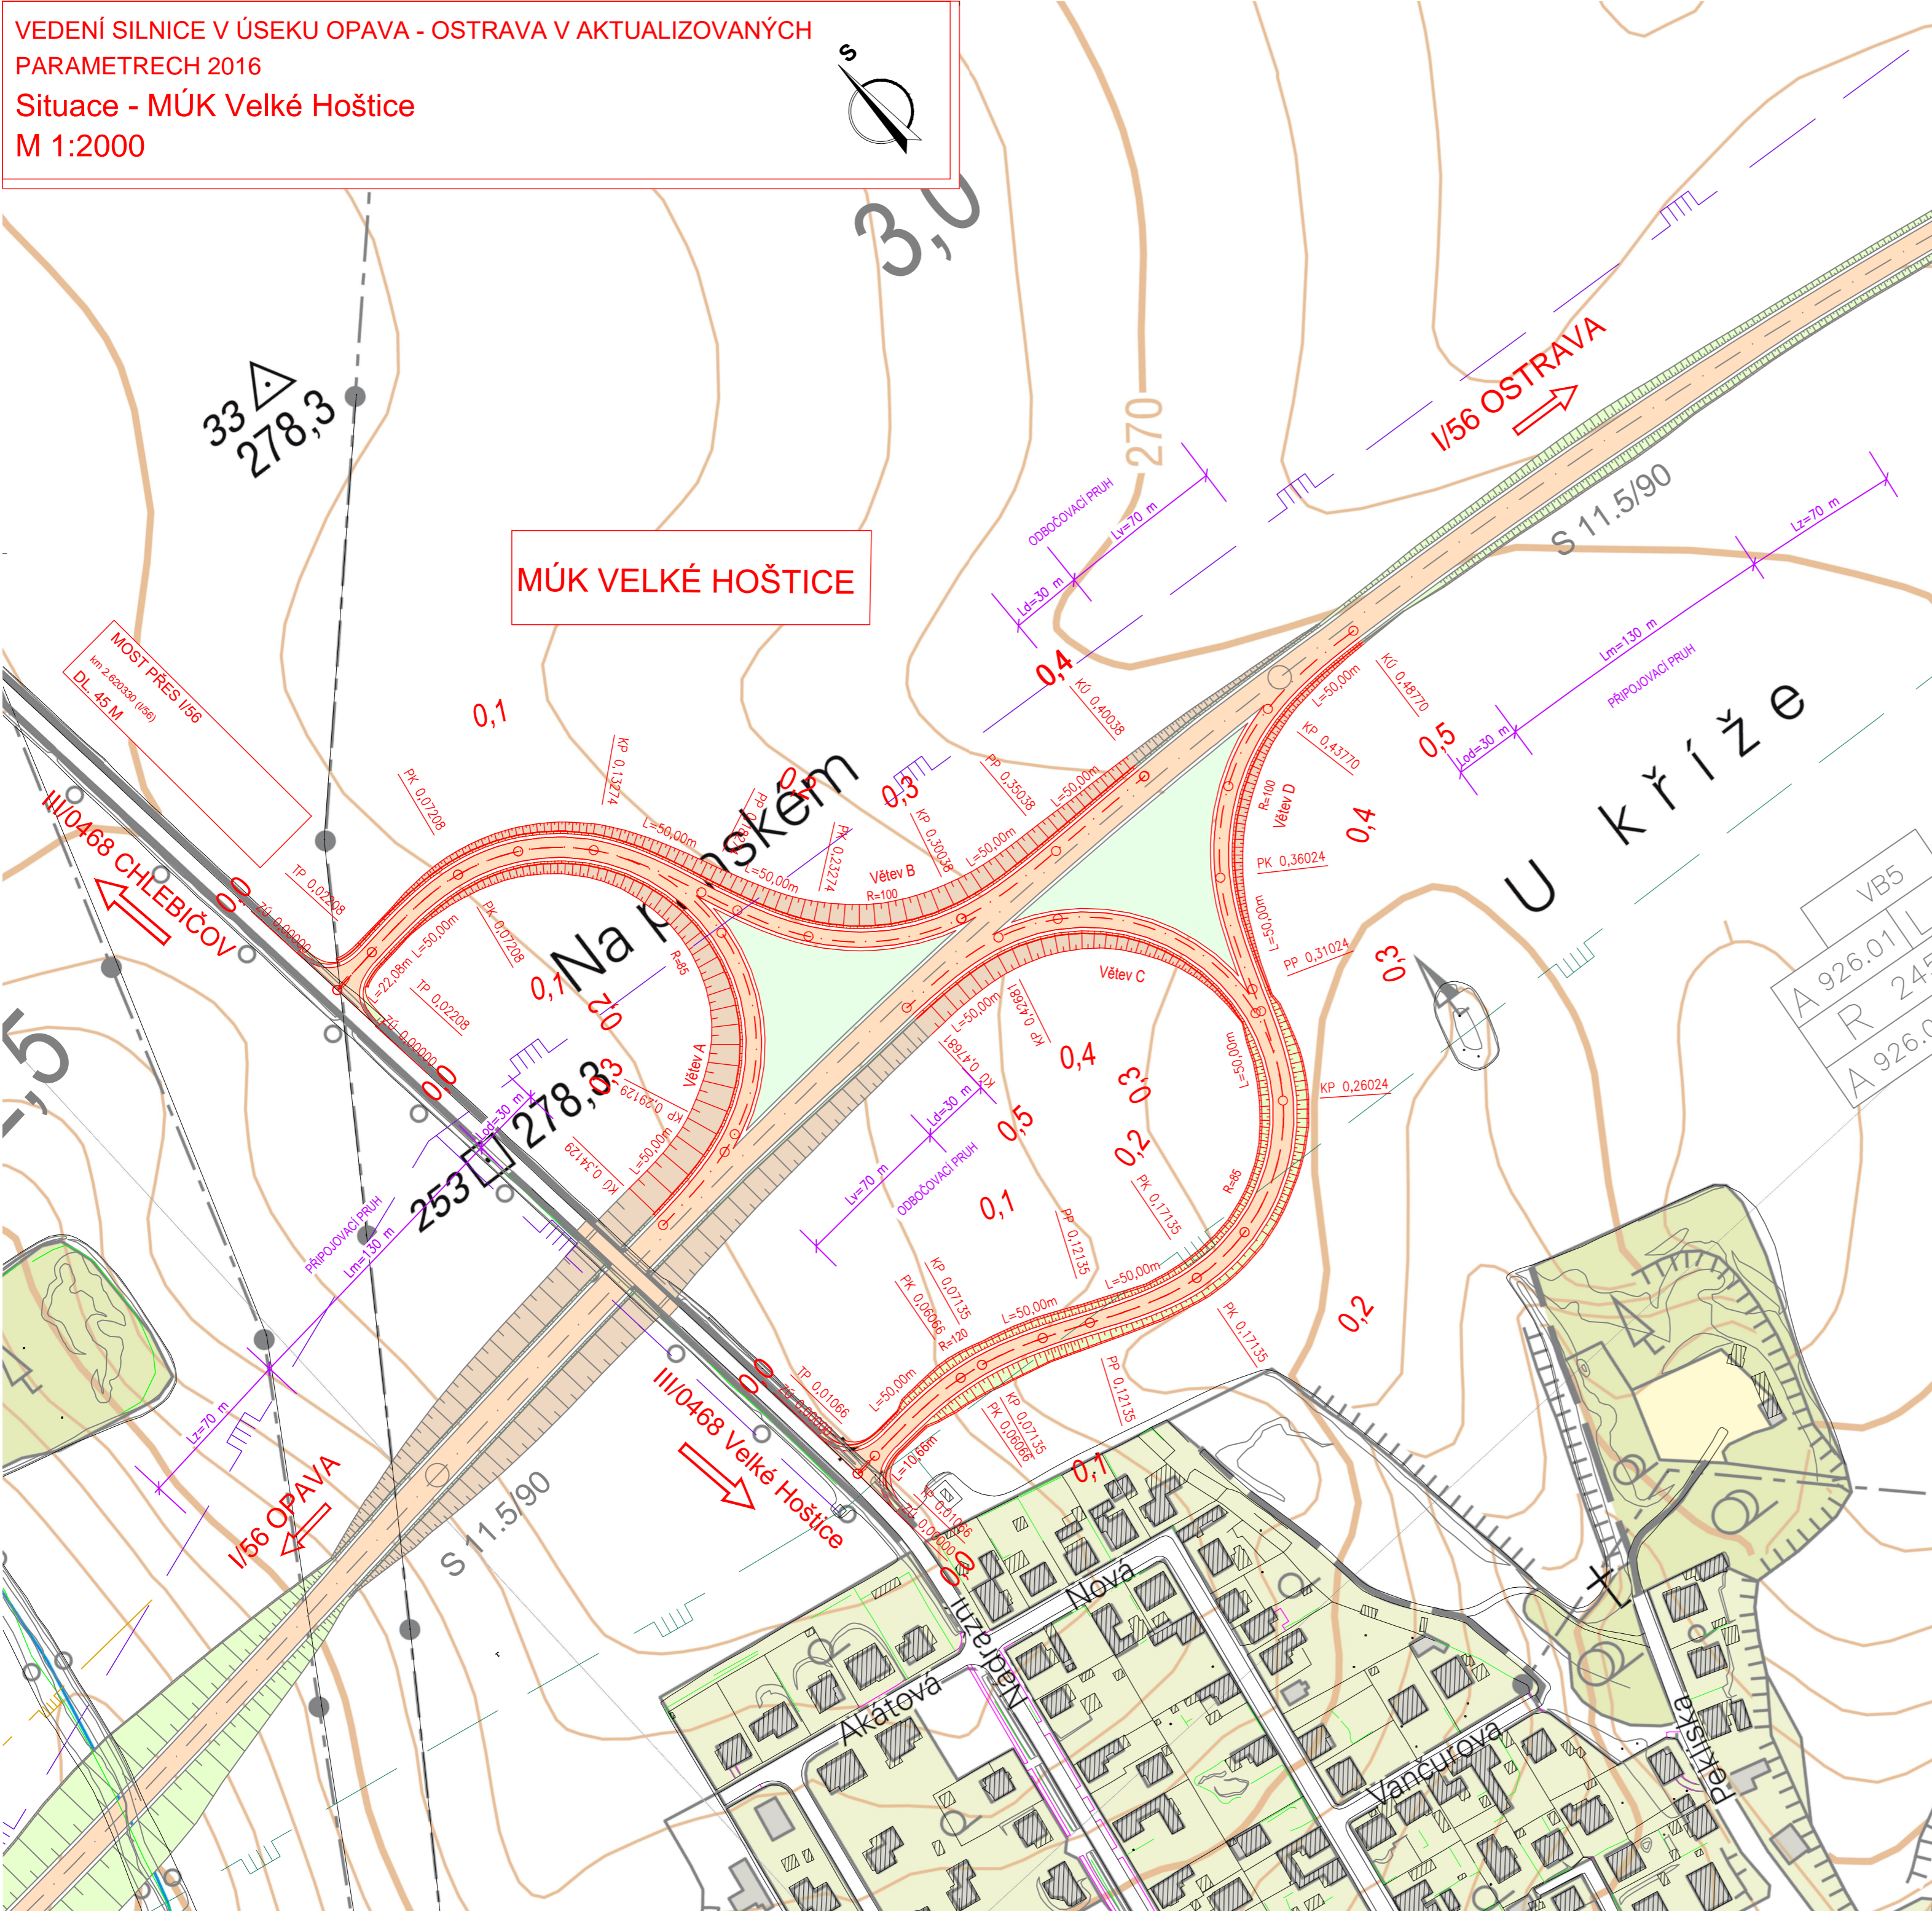


VEDENÍ SILNICE V ÚSEKU OPAVA - OSTRAVA V AKTUALIZOVANÝCH  
PARAMETRECH 2016

Situace - MŮK Velké Hoštice

M 1:2000

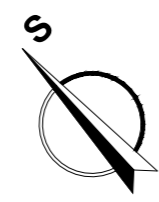

LEGENDA:

- NOVÁ VOZOVKA - asfaltový povrch
- NÁSYPY
- VÝKOPY
- OHUMUSOVÁNÍ V ROVINĚ
- VODNÍ TOKY, PLOCHY
- NOVÝ STAV
- KATASTRÁLNÍ HRANICE

LEGENDA STÁVAJÍCÍCH INŽENÝRSKÝCH SÍTÍ:

- VODOVOD PŘIVADĚČE, HL. ŘÁDY
  - KANALIZACE SBĚRAČE, HL. ŘÁDY
  - SDĚLOVACÍ KABELY DÁLKOVÉ
  - PLYNOVOD VTL
  - SILOVÁ VEDENÍ VVN
  - SILOVÁ VEDENÍ VN
- HRANICE DLE ÚP:
- BIOCENTRUM/BIOKORIDOR NADREGIONÁLNÍ
  - BIOCENTRUM/BIOKORIDOR LOKÁLNÍ
  - BC/BK LOKÁLNÍ NÁVRŽENÝ

SITUACE NA PODKLADU ZÁKLADNÍ MAPY

|                         |   |  |
|-------------------------|---|--|
| AKCE                    | <b>Vedení silnice I/56 v úseku Opava - Ostrava<br/>v aktualizovaných parametrech 2016</b> |  |
| OBJEDNATEL              | Moravskoslezský kraj<br>28. října 117, 702 18 Ostrava                                     |  |
| ZHOTOVITEL              | SHB, akciová společnost<br>Masná 1493/8, 702 00 Ostrava                                   |  |
| HLAVNÍ INŽENÝR PROJEKTU | ING. HUBERT ŘEHULKA   |  |

**B**

SOUŘADNICOVÝ SYSTÉM : S-JTSK  
VÝŠKOVÝ SYSTÉM : Bpv

|   |                      |               |   |
|---|----------------------|---------------|---|
| VEDOUCÍ PROJEKTANT  | ING. PAVEL JAROŠ     |               | <br><small>projektce dopravních staveb<br/>Masná 1493/8 CZ 702 00 Ostrava</small> |
| VYPRACOVAL  | ING. ANETA ŠKVAINOVÁ |               |   |
| KONTOLOVAL  | ING. HUBERT ŘEHULKA  |               |   |
| KRAJ: MORAVSKOSLEZSKÝ   | DATUM                | 11/2017       |   |
| NÁZEV AKCE  | FORMÁT               | 6 X A4        |   |
| <b>Vedení silnice I/56 v úseku Opava - Ostrava<br/>v aktualizovaných parametrech 2016</b> | MĚŘÍTKO              | 1:2000        |   |
|   | ÚČEL                 | ÚZEMNÍ STUDIE |   |
|   | ČÍS. ZAKÁZKY         | 5/16 117      |   |
| NÁZEV PŘÍLOHY   | ČÍS. SOUPRAVY        | ČÍS. VYKRESU  |   |
| <b>Situace - MŮK Velké Hoštice</b>  |                      | <b>06.1</b>   |   |