


Detail - 1. polovina

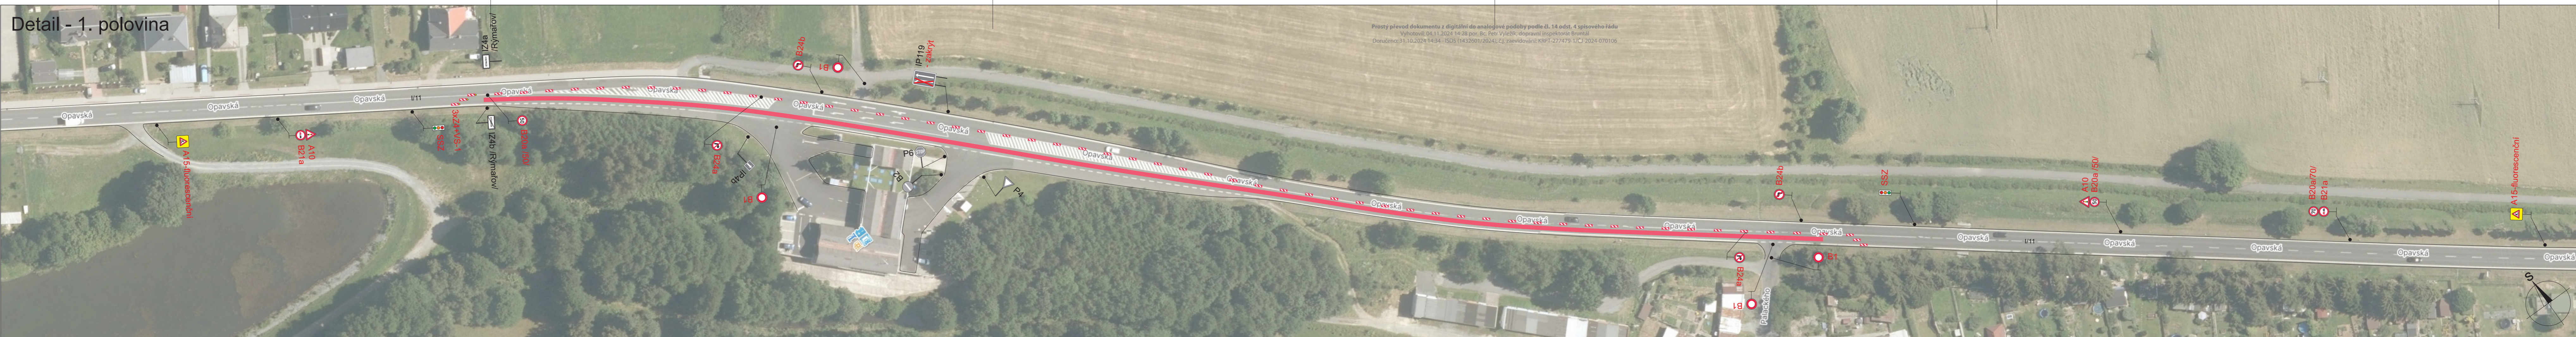


Prostý převod dokumentu z digitální do analogové podoby podle čl. 14 odst. 4 spisového řádu
 Vyhotořil: 04.11.2024 14:28 por. Bc. Petr Vyležek, dopravní inspektorát Brumlov
 Doručeno: 31.10.2024 14:34 - ISDS (1432601/2024); CJ; zaevidováno: KRPF-277479-1/CJ-2024-070106

Detail - 2. polovina



Prostý převod dokumentu z digitální do analogové podoby podle čl. 14 odst. 4 spisového řádu
 Vyhotořil: 04.11.2024 14:28 por. Bc. Petr Vyležek, dopravní inspektorát Brumlov
 Doručeno: 31.10.2024 14:34 - ISDS (1432601/2024); CJ; zaevidováno: KRPF-277479-1/CJ-2024-070106

Situace

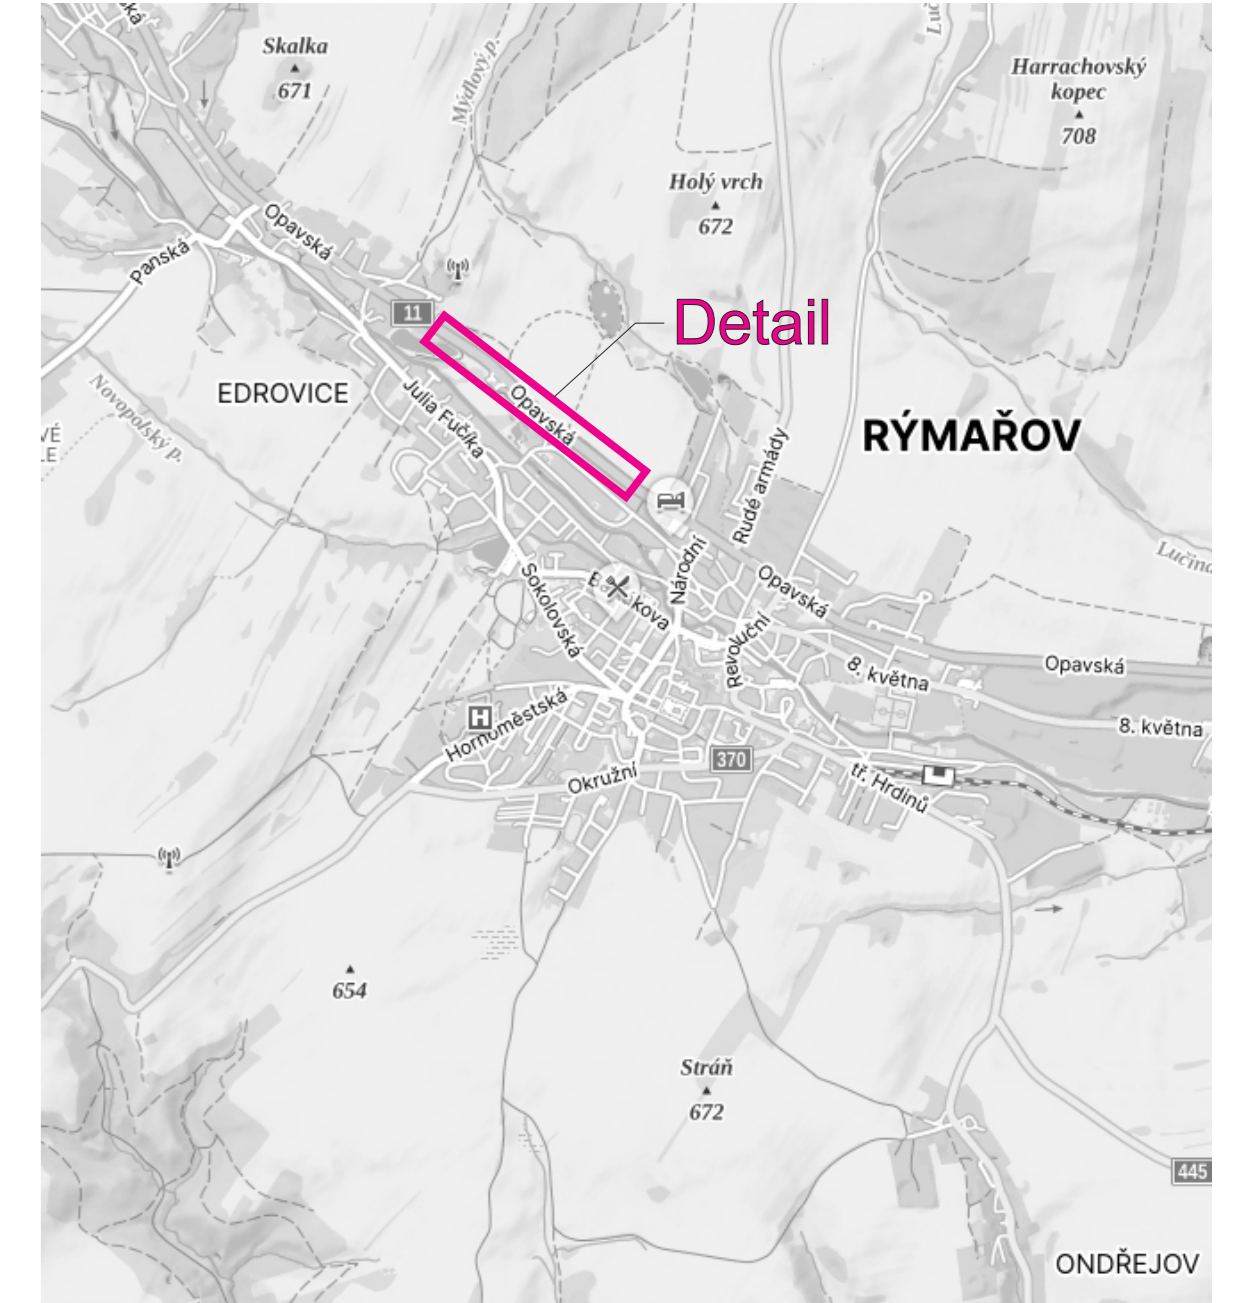

- Legenda:**
- Uzavřený úsek
 - B1 Přechodné dopravní značení
 - IZ4a Trvalé dopravní značení

Trvalé dopravní značení, které je v rozporu s přechodným dopravním značením bude zakryto.

Vypracoval: Marie Marhounová	Datum: 17.10.2024	SEKNE, spol. s r.o. Harnerská 12, 772 00 Olomouc DIČ: CZ62363701 tel./fax: 585 311 867
Název akce: Velkoplošné opravy krytu silnic I. tříd a dálnic II. tříd 2022-2024 - DS č.8		
Název objektu: Přechodné dopravní značení	Formát: 6xA4	Č. výkresu: 1
Příloha: Částečná uzavírka sil. I/11	Č. soupravy: 1	

Elektronický podpis: 31.10.2024
 Certifikát autora podpisu:
 Jméno: Jiří Škrabák
 Vydán: PostSignum Certifikace CA 4
 Platnost do: 20.3.2026 11:32 +01:00