


Legenda PS 471:


- 1 Výložníkový stožár
- 3 Chodecký stožár
- Řadič SSZ
- RE
- Návěstidlo tříbarevné soustavy s plnými signály (S 1)
- Návěstidlo tříbarevné soustavy s plnými signály (S 1) s kontrastním rámem
- Návěstidlo se signálem doplňková šipka (S 5)
- Návěstidlo se signálem pro opuštění křižovatky (S 6)
- Návěstidlo přerušovaného žlutého světla (S 7) ve tvaru chodce s kontrastním rámem
- Návěstidlo se signály pro chodce (S 9) vybavené akustickou signalizací pro nevidomé
- Tlačítko pro chodce

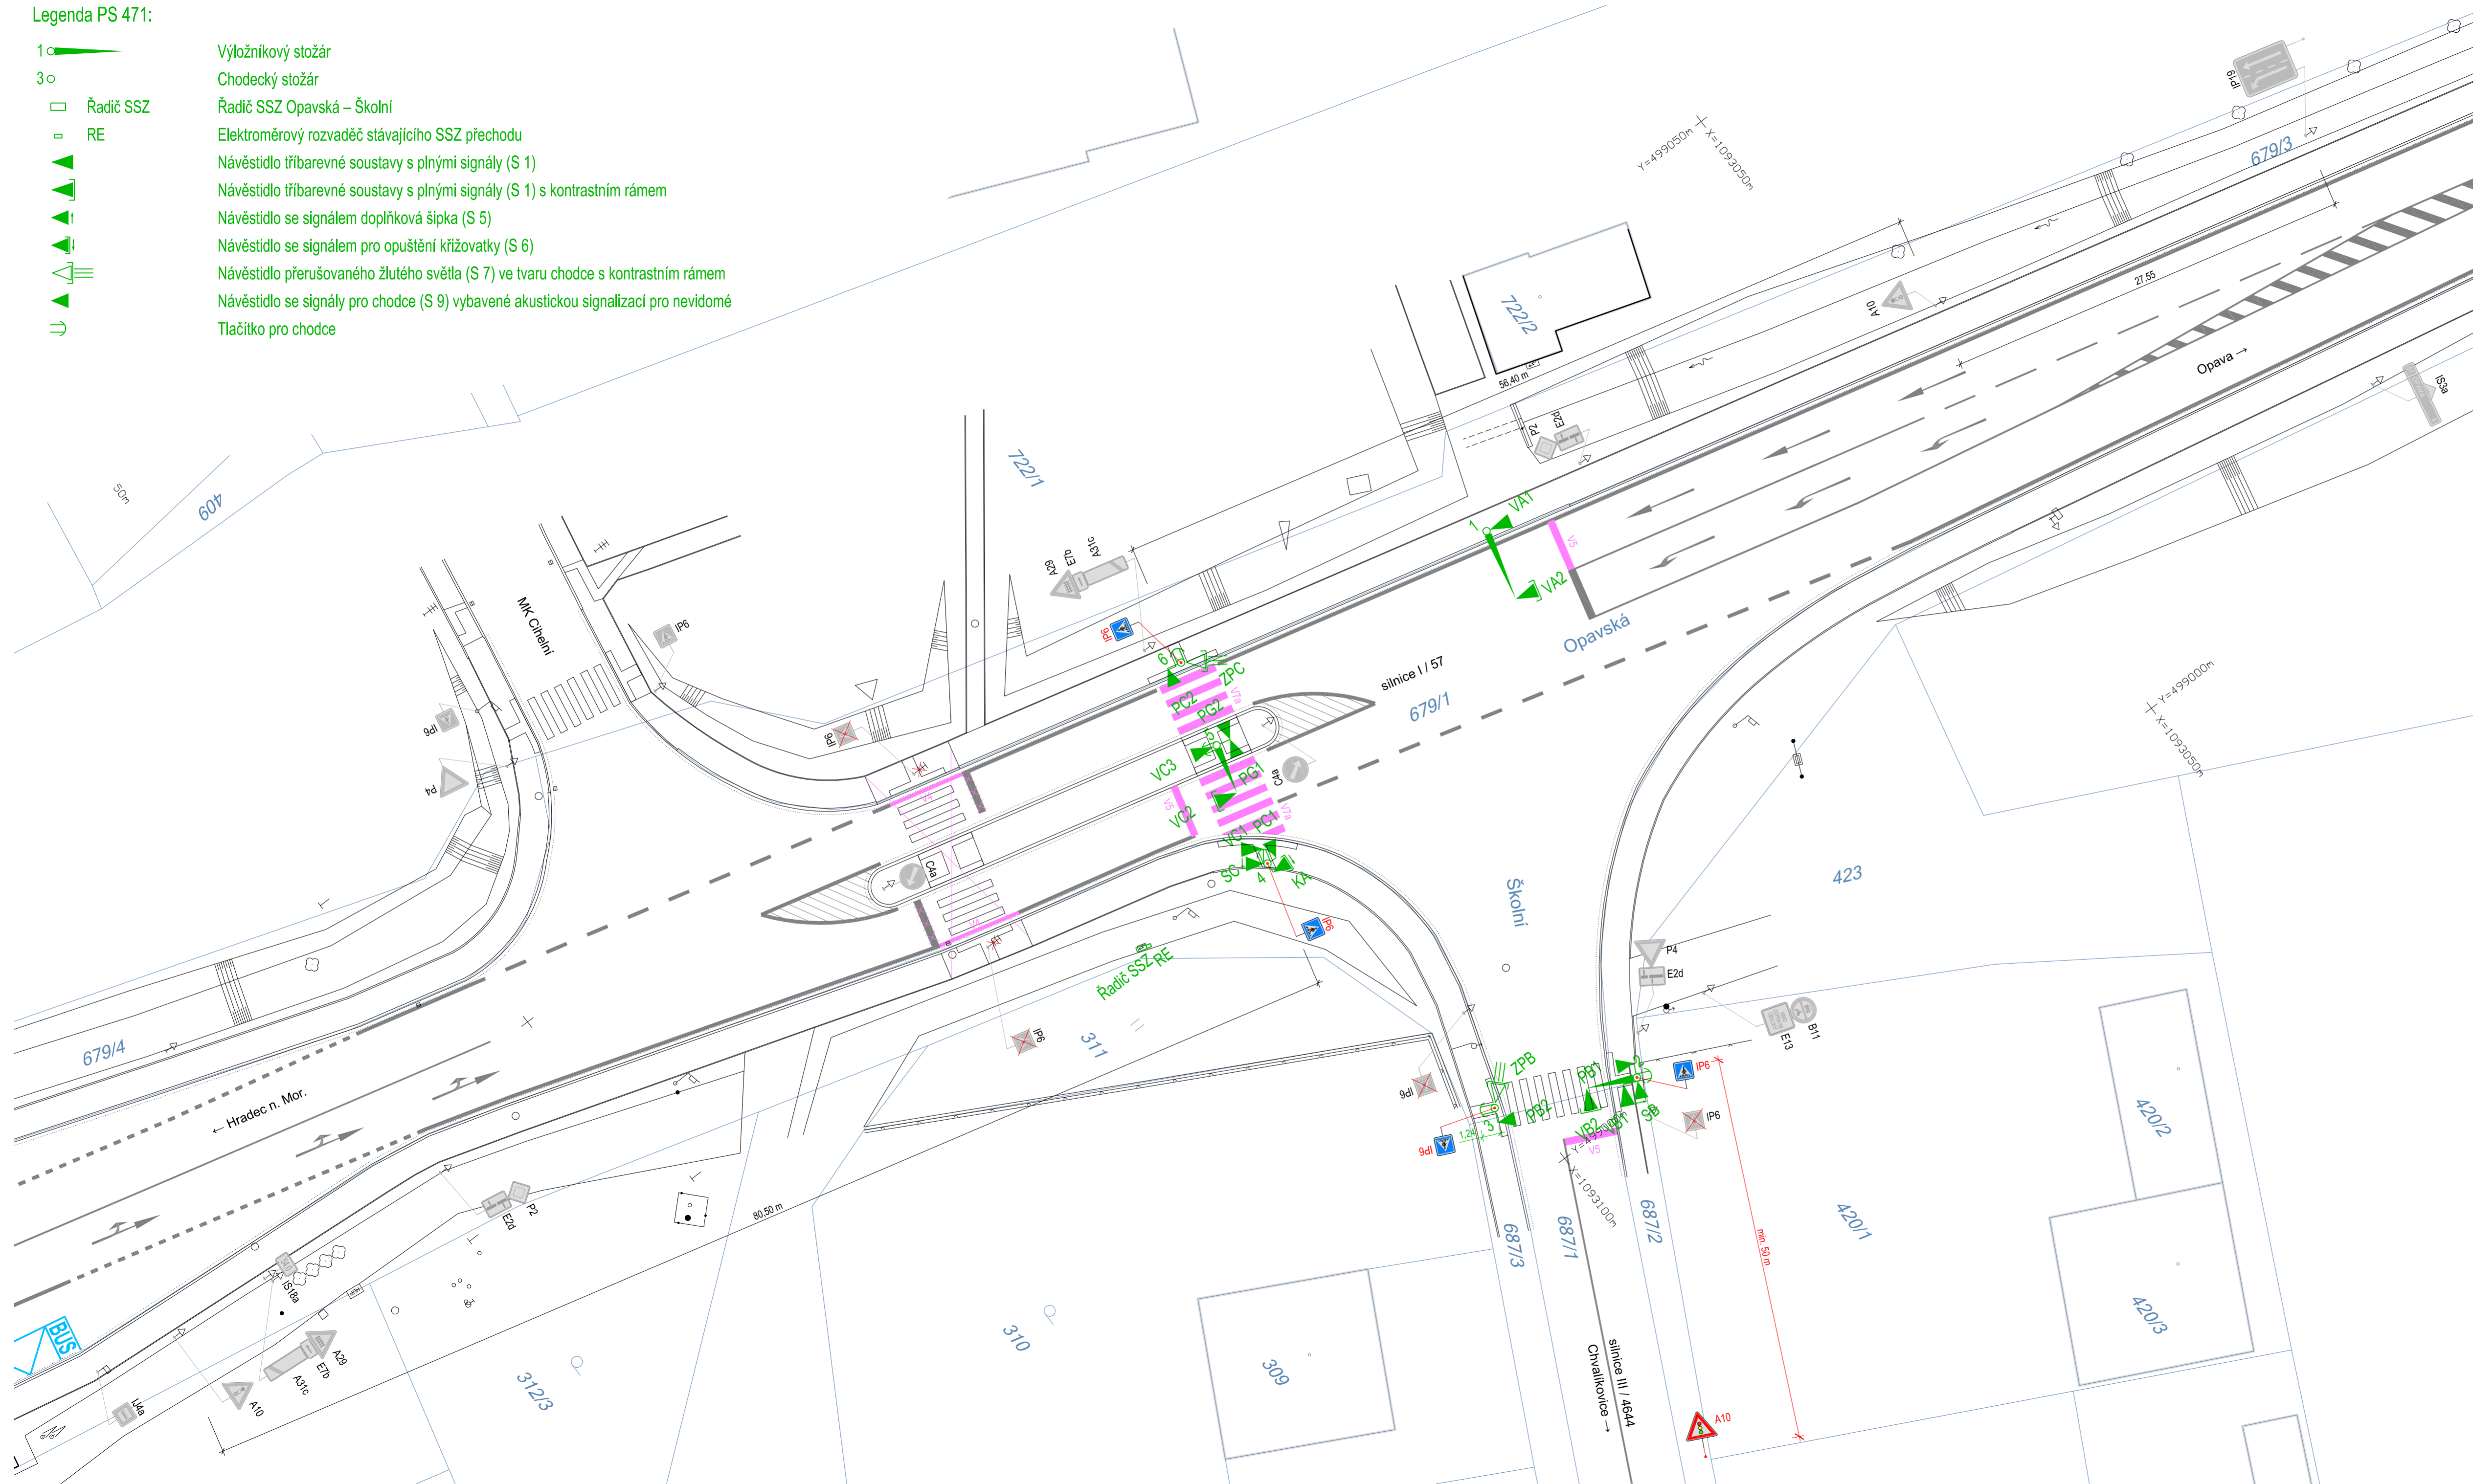

LEGENDA

- KATASTRÁLNÍ MAPA (DKM Branka u Opavy)
- SKUTEČNÝ STAV (polohopisné a výškopisné zaměření)
- STÁVAJÍCÍ VODOROVNÉ DOPRAVNÍ ZNAČENÍ
- NOVÉ VODOROVNÉ DOPRAVNÍ ZNAČENÍ
- PS 471 - NÁVĚSTIDLA, STOŽÁRY A VÝLOŽNÍKY, DETEKČNÍ SMYČKY, EL. SKŘÍNĚ

SOUŘADNICOVÝ SYSTÉM: JTSK  
VÝŠKOVÝ SYSTÉM: B.p.v.

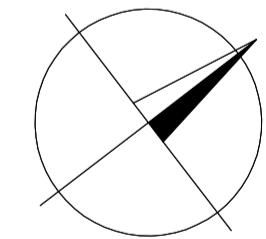

C. Situační výkresy

Změny	c	Datum		Popis	
a					
Navrhl / vypracoval		Zodp. projektant	Tech. kontrola	ZHOTOVITEL	
Ing. OBRDLÍK Luděk		Ing. NOVÁK Zbyněk	Ing. NOVÁK Zbyněk	<b>Ing. Zbyněk NOVÁK</b>	
podpis:		podpis: <i>Novak</i>	podpis:	Cajkovského 159548, 746 01 OPAVA 420 724 338 616 e-mail: info@projekty-novak.cz www.projekty-novak.cz	
Obec:	BRANKA U OPAVY	Kraj:	MORÁVSKOSLEZSKÝ	Formát:	A3 x 3
Objednatel:	OBEC BRANKA U OPAVY, Bezučovo nábř. 54, 747 41 Branka u Opavy			Datum:	08/2024
Akce:	<b>SSZ křižovatky ul. Opavské a Školní</b> (na silnici I/57 v obci Branka u Opavy)			Čís. zakázky	21-09-DUS
Příloha:	<b>KOORDINAČNÍ SITUAČNÍ VÝKRES</b>			Měřítko:	1 : 250
				Příloha č.:	C.3