


Legenda PS 471:


- 1 Výložníkový stožár
- 3 Chodecký stožár
- Řadič SSZ
- RE
- Návěstidlo tříbarevné soustavy s plnými signály (S 1)
- Návěstidlo tříbarevné soustavy s plnými signály (S 1) s kontrastním rámem
- Návěstidlo se signálem doplňková šipka (S 5)
- Návěstidlo se signálem pro opuštění křižovatky (S 6)
- Návěstidlo přerušovaného žlutého světla (S 7) ve tvaru chodce s kontrastním rámem
- Návěstidlo se signály pro chodce (S 9) vybavené akustickou signalizací pro nevidomé
- Tlačítko pro chodce

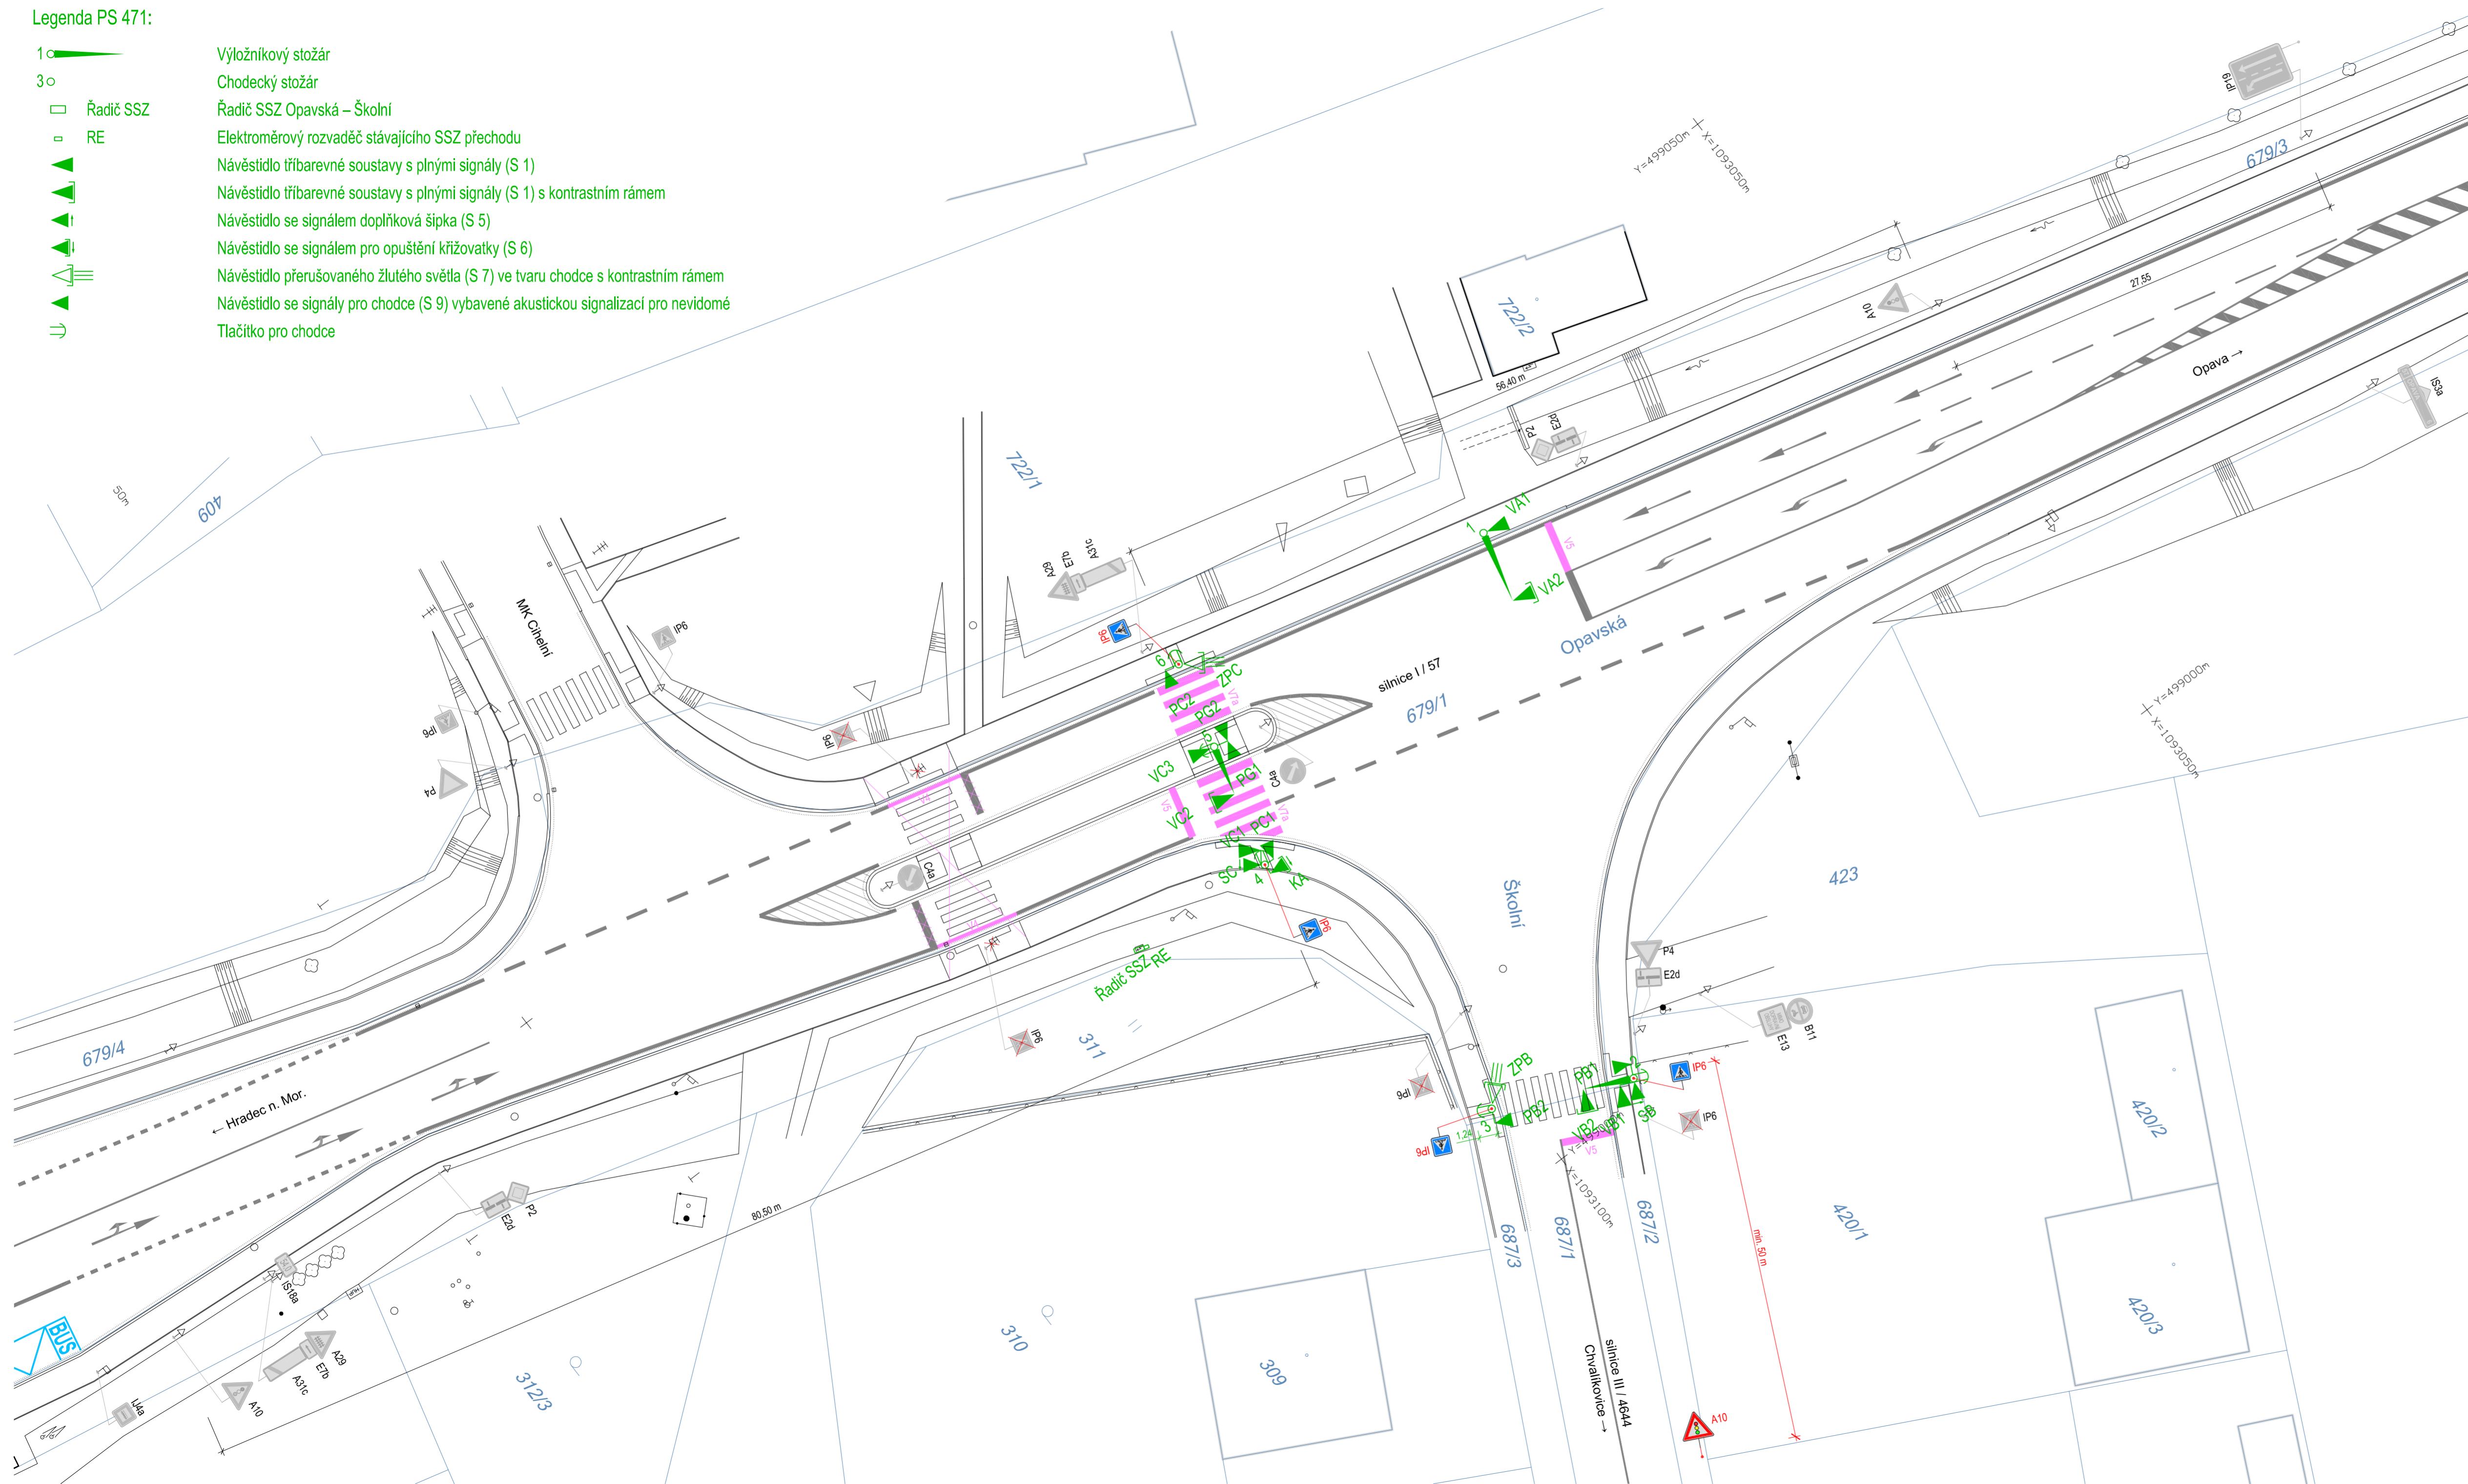

LEGENDA

- KATASTRÁLNÍ MAPA (DKM Branka u Opavy)
- SKUTEČNÝ STAV (polohopisné a výškopisné zaměření)
- STÁVAJÍCÍ VODOROVNÉ DOPRAVNÍ ZNAČENÍ
- NOVÉ VODOROVNÉ DOPRAVNÍ ZNAČENÍ
- PS 471 - NÁVĚSTIDLA, STOŽÁRY A VÝLOŽNÍKY, DETEKČNÍ SMYČKY, EL. SKŘÍNĚ

SOUŘADNICOVÝ SYSTÉM: JTSK  
VÝŠKOVÝ SYSTÉM: B.p.v.

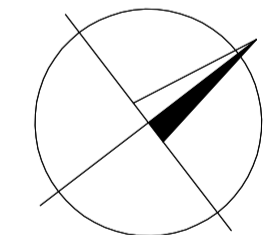

C. Situační výkresy

Změny		Datum		Popis	
c					
b					
a					
Navrh / vypracoval	Zodp. projektant	Tech. kontrola	ZHOTOVITEL		
Ing. OBRDLÍK Luděk	Ing. NOVÁK Zbyněk	Ing. NOVÁK Zbyněk	<b>Ing. Zbyněk NOVÁK</b>		
podpis:	podpis:	podpis:	BRANKA U OPAVY Cajkovského 159548, 746 01 OPAVA t: +420 724 338 616 e-mail: info@projekty-novak.cz www.projekty-novak.cz		
Obec: BRANKA U OPAVY	Kraj: MORÁVSKOSLEZSKÝ	Formát: A3 x 3			
Objednatel: OBEC BRANKA U OPAVY, Bezručovo nábř. 54, 747 41 Branka u Opavy		Datum: 08/2024			
Akce: <b>SSZ křižovatky ul. Opavské a Školní</b> (na silnici I/57 v obci Branka u Opavy)		Čís. zakázky: 21-09-DUS			
Příloha: <b>KOORDINAČNÍ SITUAČNÍ VÝKRES</b>		Měřítko: 1:250			
		Příloha č.: C.3			