Příloha č. 4 Situace bus zastávky Frenštát pod Radhoštěm, rest. Siberie

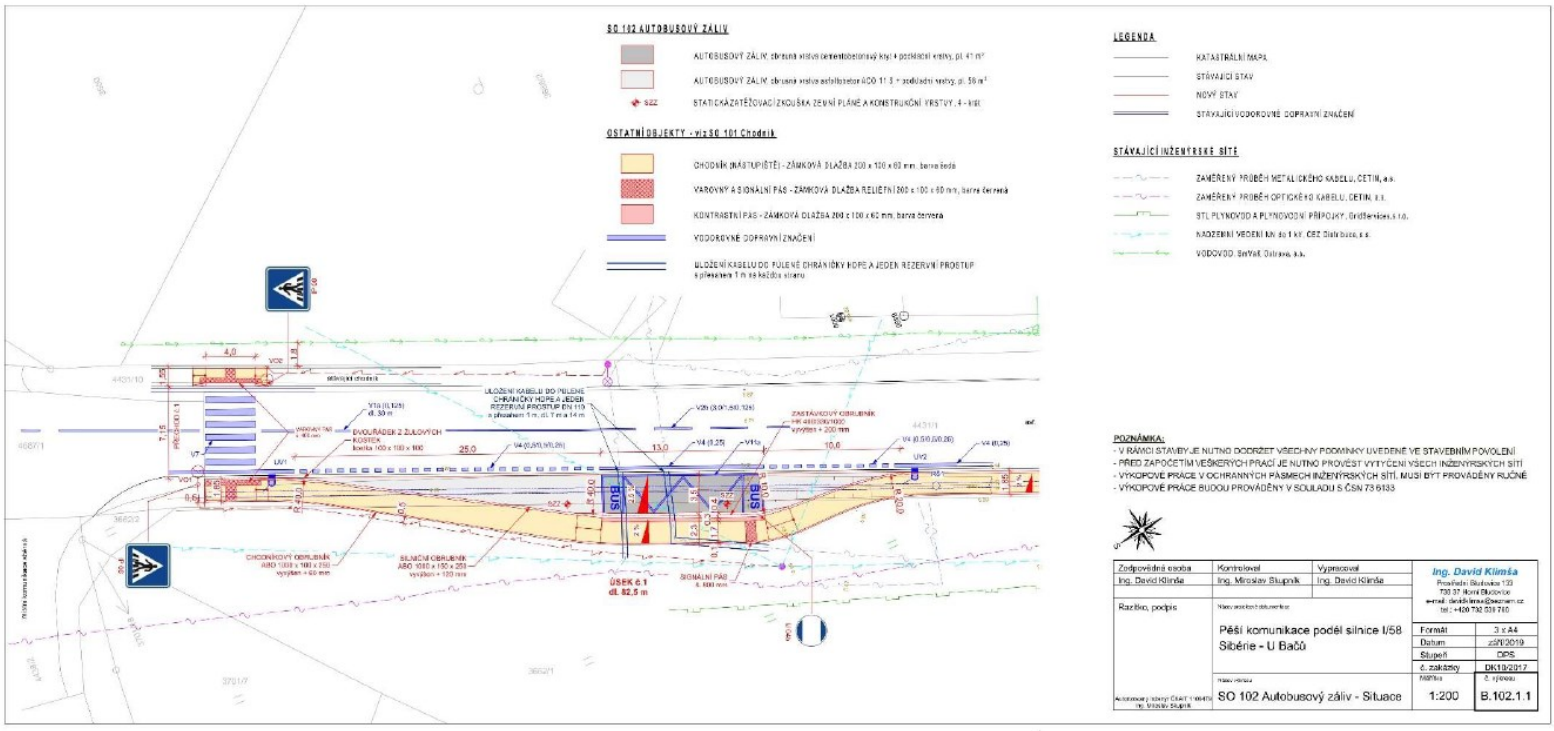


Elektronický podpis: 14.4.2025
Certifikát autora podpisu:
Jméno: Veronika Mikesková
Vydal: PostSignum Qualified CA 4
Platnost do: 31.5.2026 09:31 +02:00