
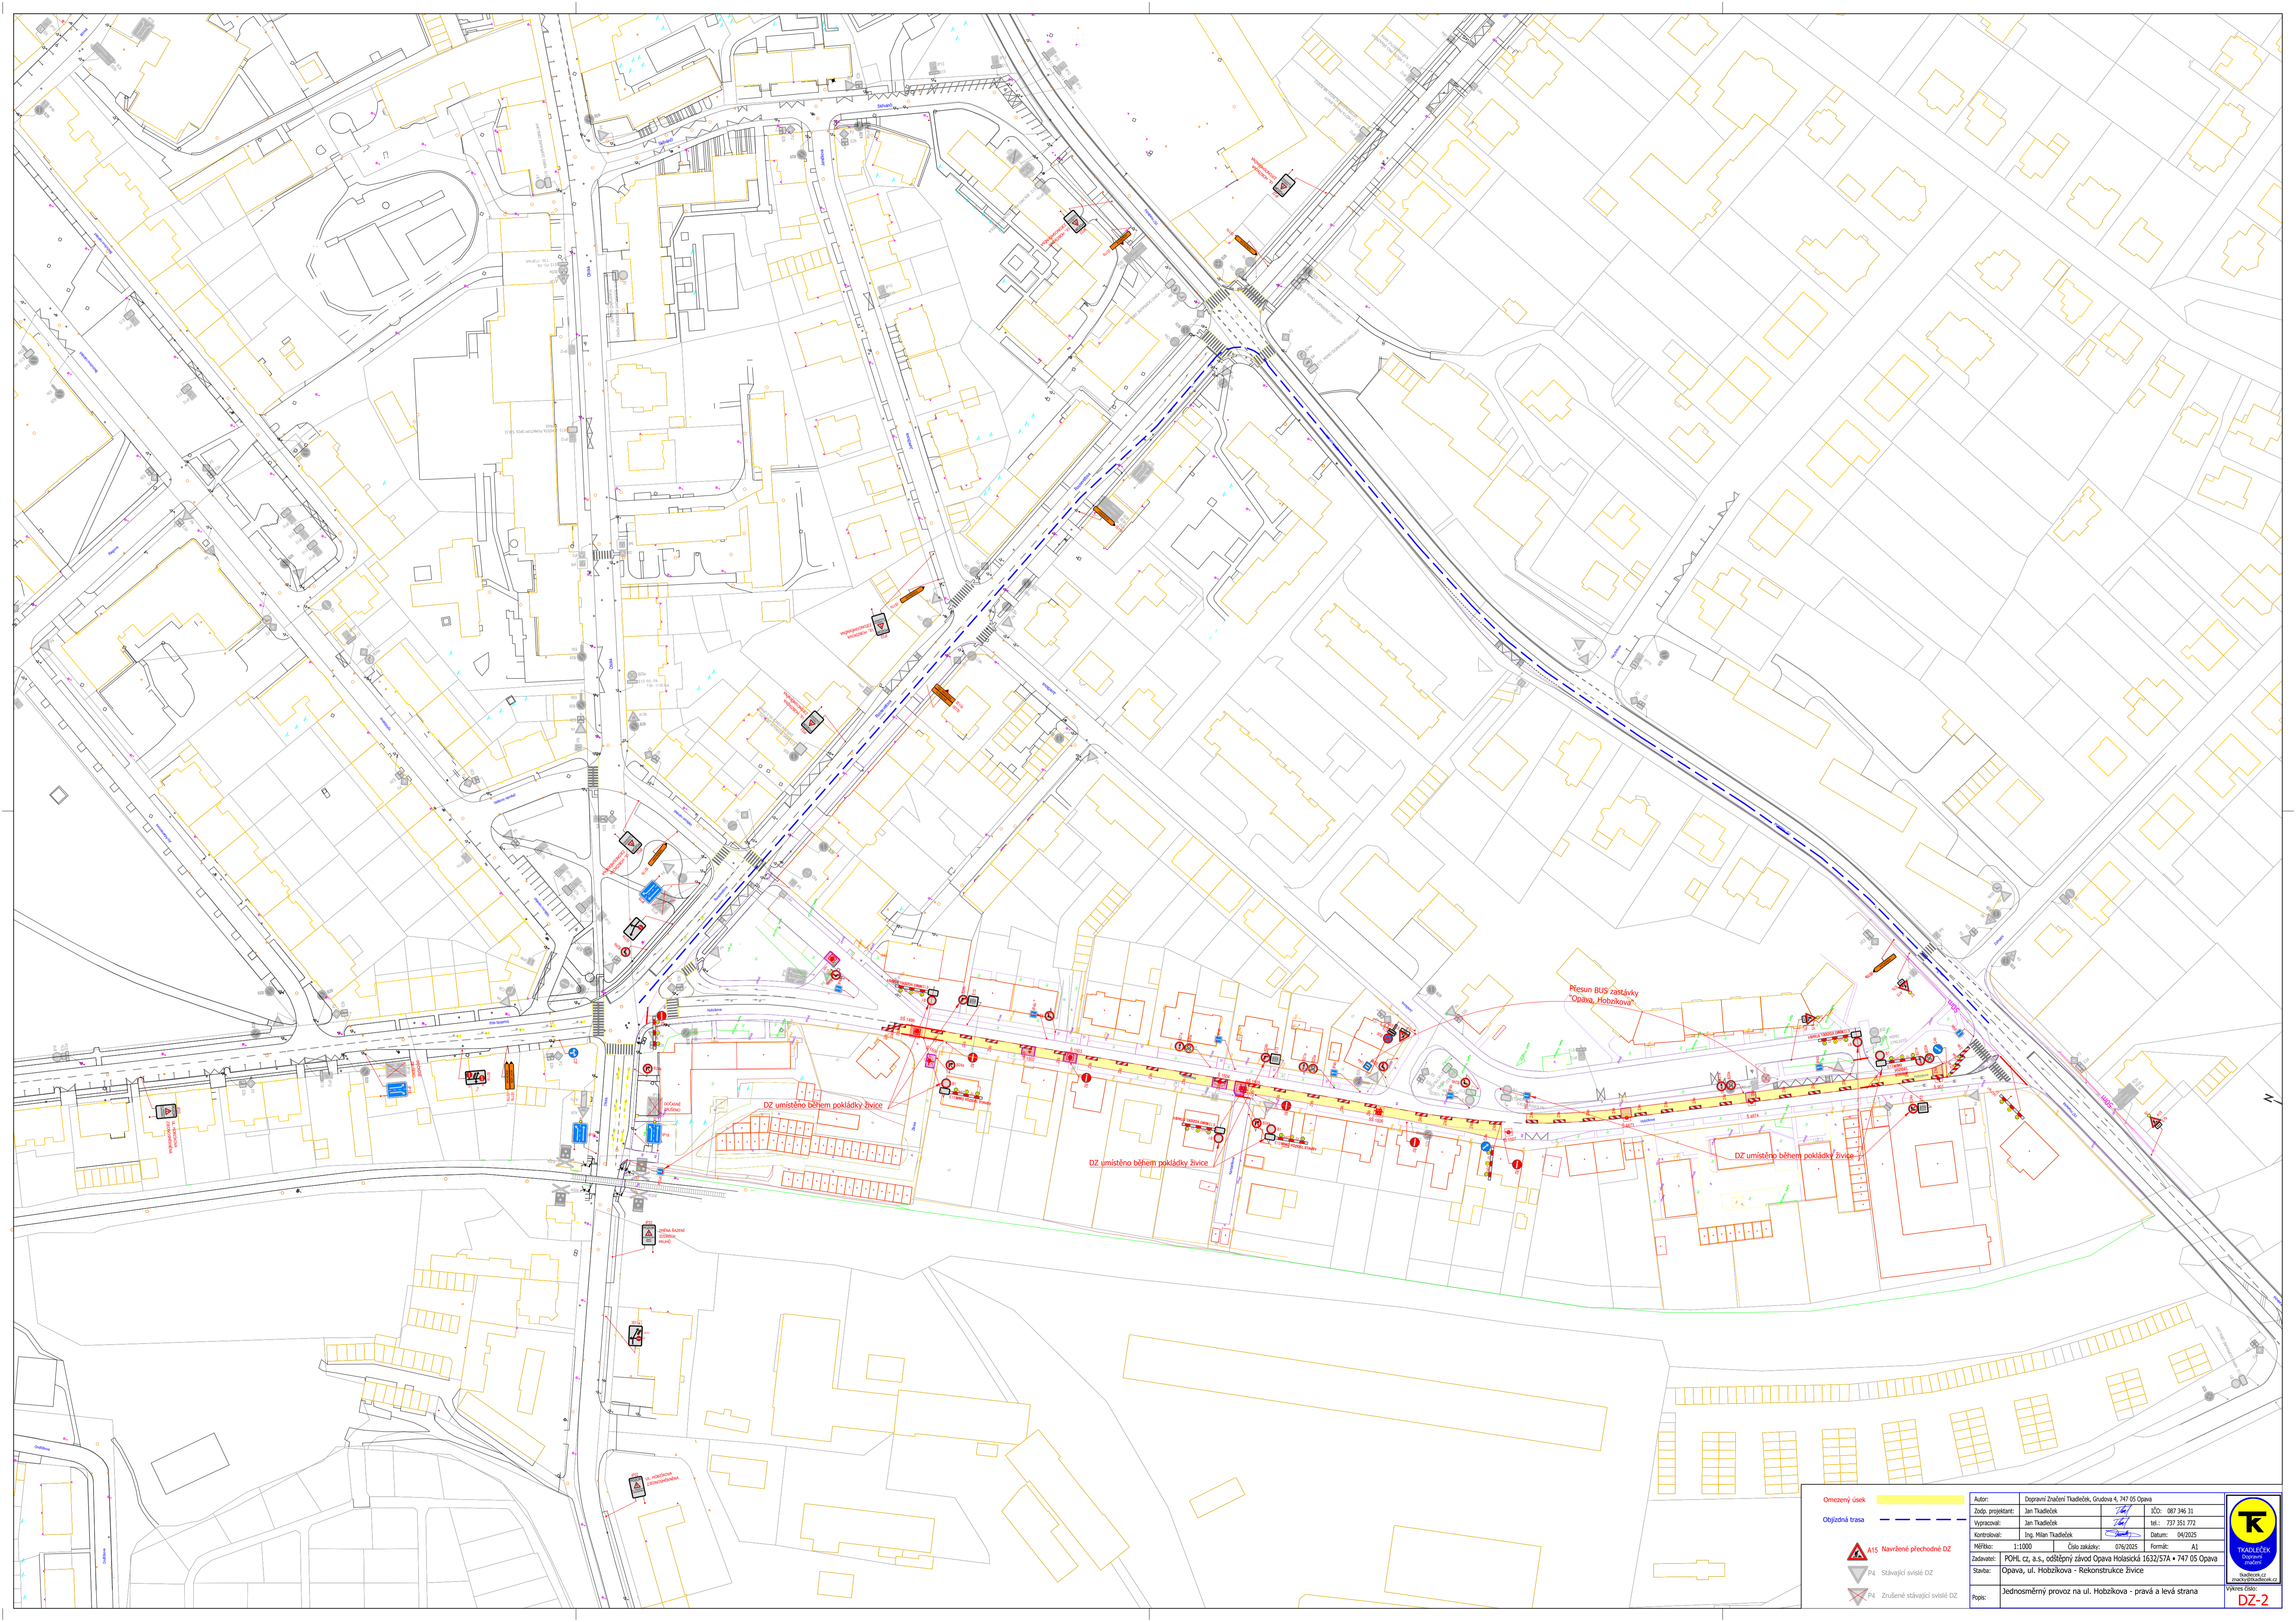


Omezený úsek		Autor:	Dopravní Značení Tladěček, Gudova 4, 747 05 Opava	IČO:	087 246 31
Objízdňá trasa		Zápis projektant:	Jan Tladěček	tel.:	737 353 772
	A15 Navržené přechodné DZ	Vypracoval:	Jan Tladěček	Datum:	04/2025
	P4 Stávající svítivé DZ	Kontroloval:	Ing. Milan Tladěček	Mřížka:	1:1000
	P4 Zrušené stávající svítivé DZ	Číslo zakázky:	076/2025	Formát:	A1
		Zadavatel:	POHL, a. s., odštěpný závod Opava Holbická 1632/57A • 747 05 Opava		
		Stavba:	Opava, ul. Hobzíkova - Rekonstrukce žvičky		
		regs:	Jednosměrný provoz na ul. Hobzíkova - levá strana		



TRIO LUCEK
Značkové řešení

Výkres číslo: **DZ-1**



Omezený úsek		Objízdná trasa	
	A15 Navržené přechodné DZ		P4 Stávající svítivé DZ
	P4 Zrušené stávající svítivé DZ		

Autor:	Dopravní Značení Tladicek, Gudova 4, 747 05 Opava	IČO:	087 246 31
Zápis projektant:	Jan Tladicek	tel.:	737 351 772
Vypracoval:	Jan Tladicek	Datum:	04/2025
Kontroloval:	Ing. Milan Tladicek	Formát:	A1
Mřížka:	1:1000	Číslo zakázky:	076/2025
Zadavatel:	POHL, a. s., odštěpný závod Opava Hobzícká 1632/57A • 747 05 Opava		
Stavba:	Opava, ul. Hobzíckova - Rekonstrukce žvavic		
reg:	Jednosměrný provoz na ul. Hobzíckova - pravá a levá strana		



DZ-2