

LEGENDA




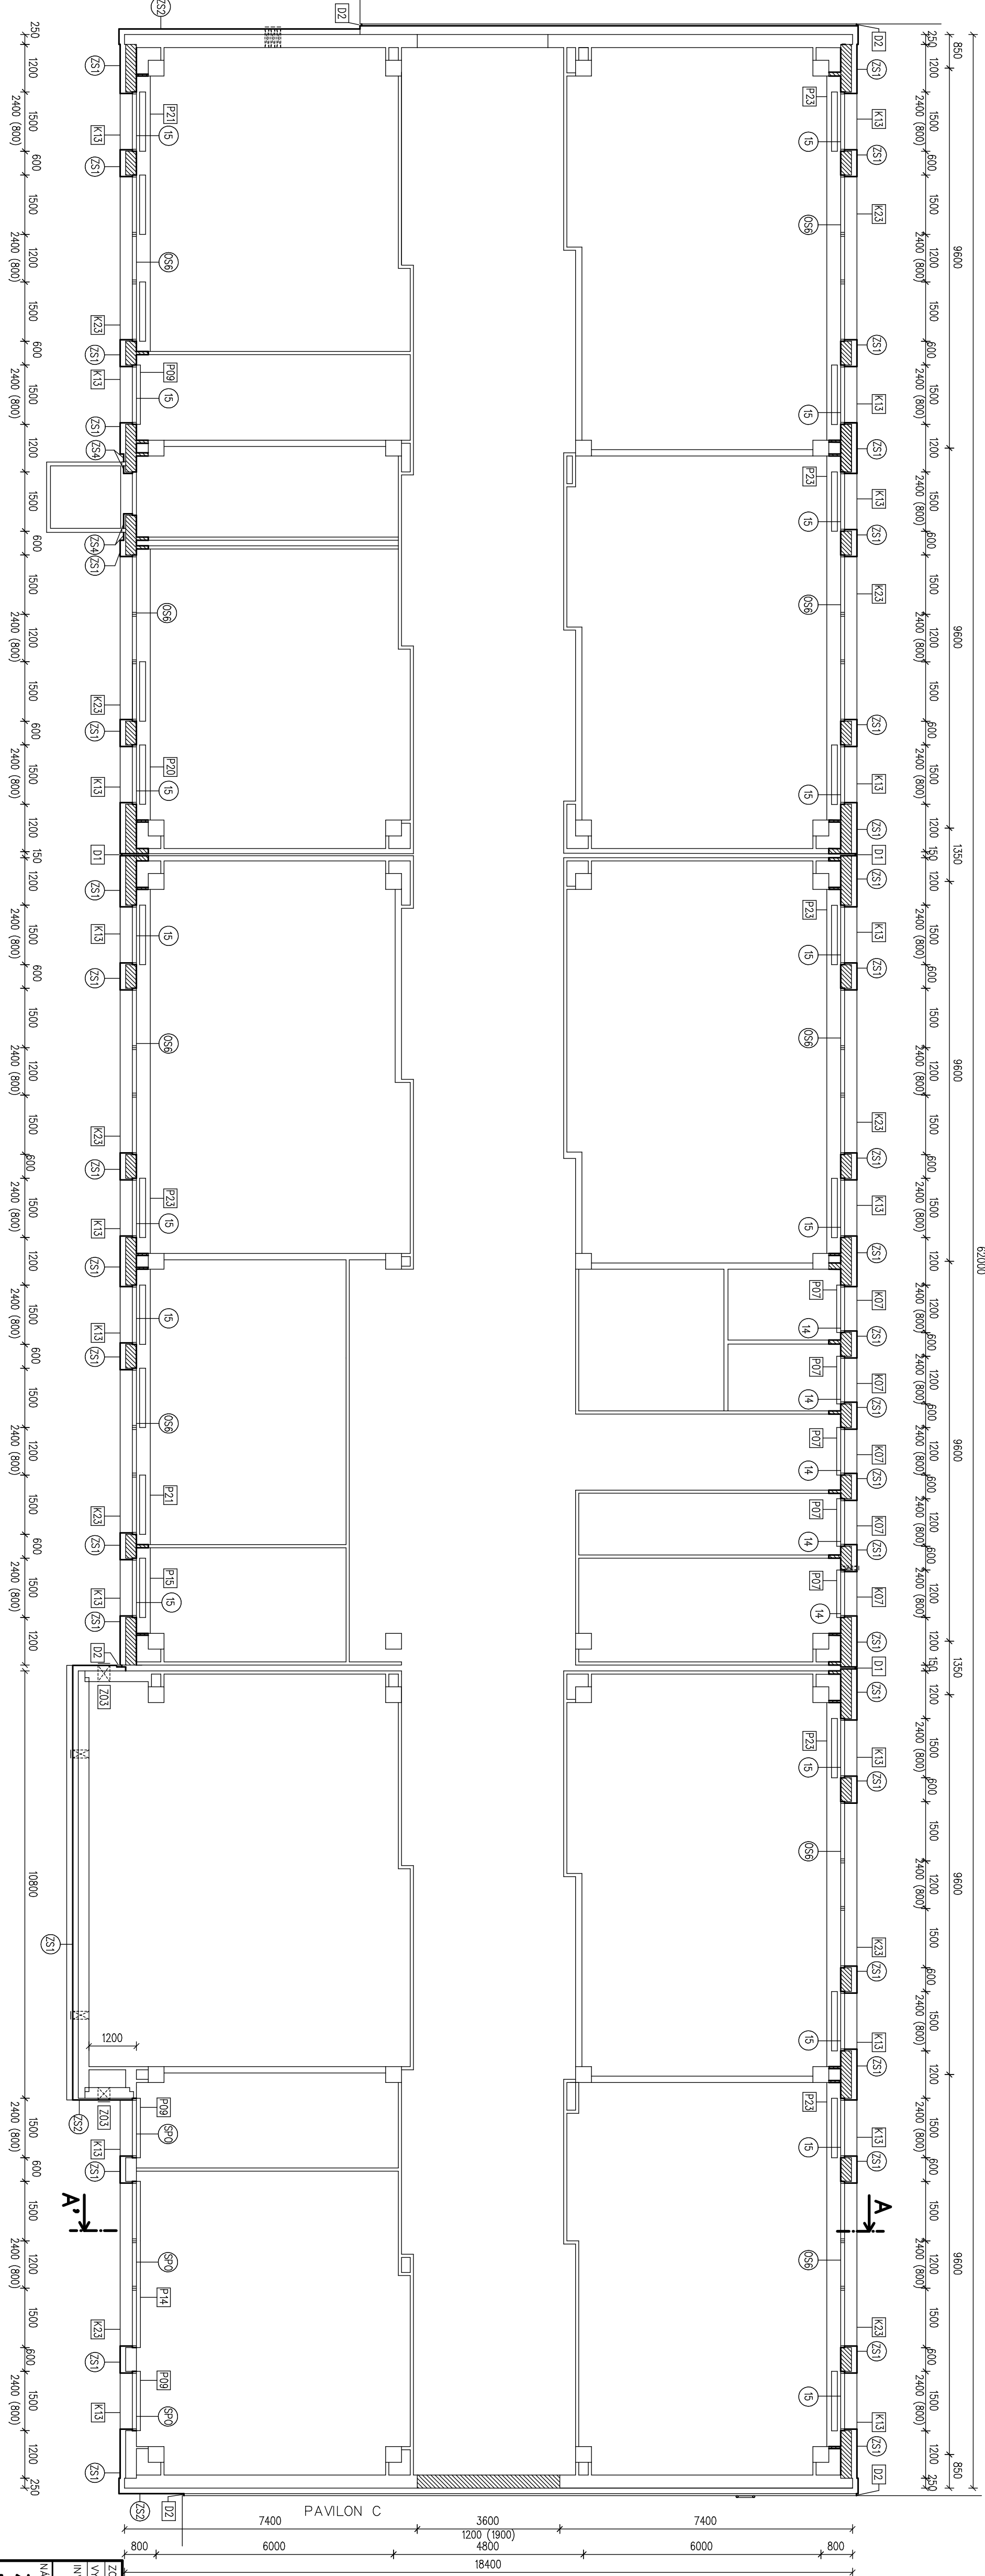





