


PŘEHLEDOVÉ SCHÉMA SK

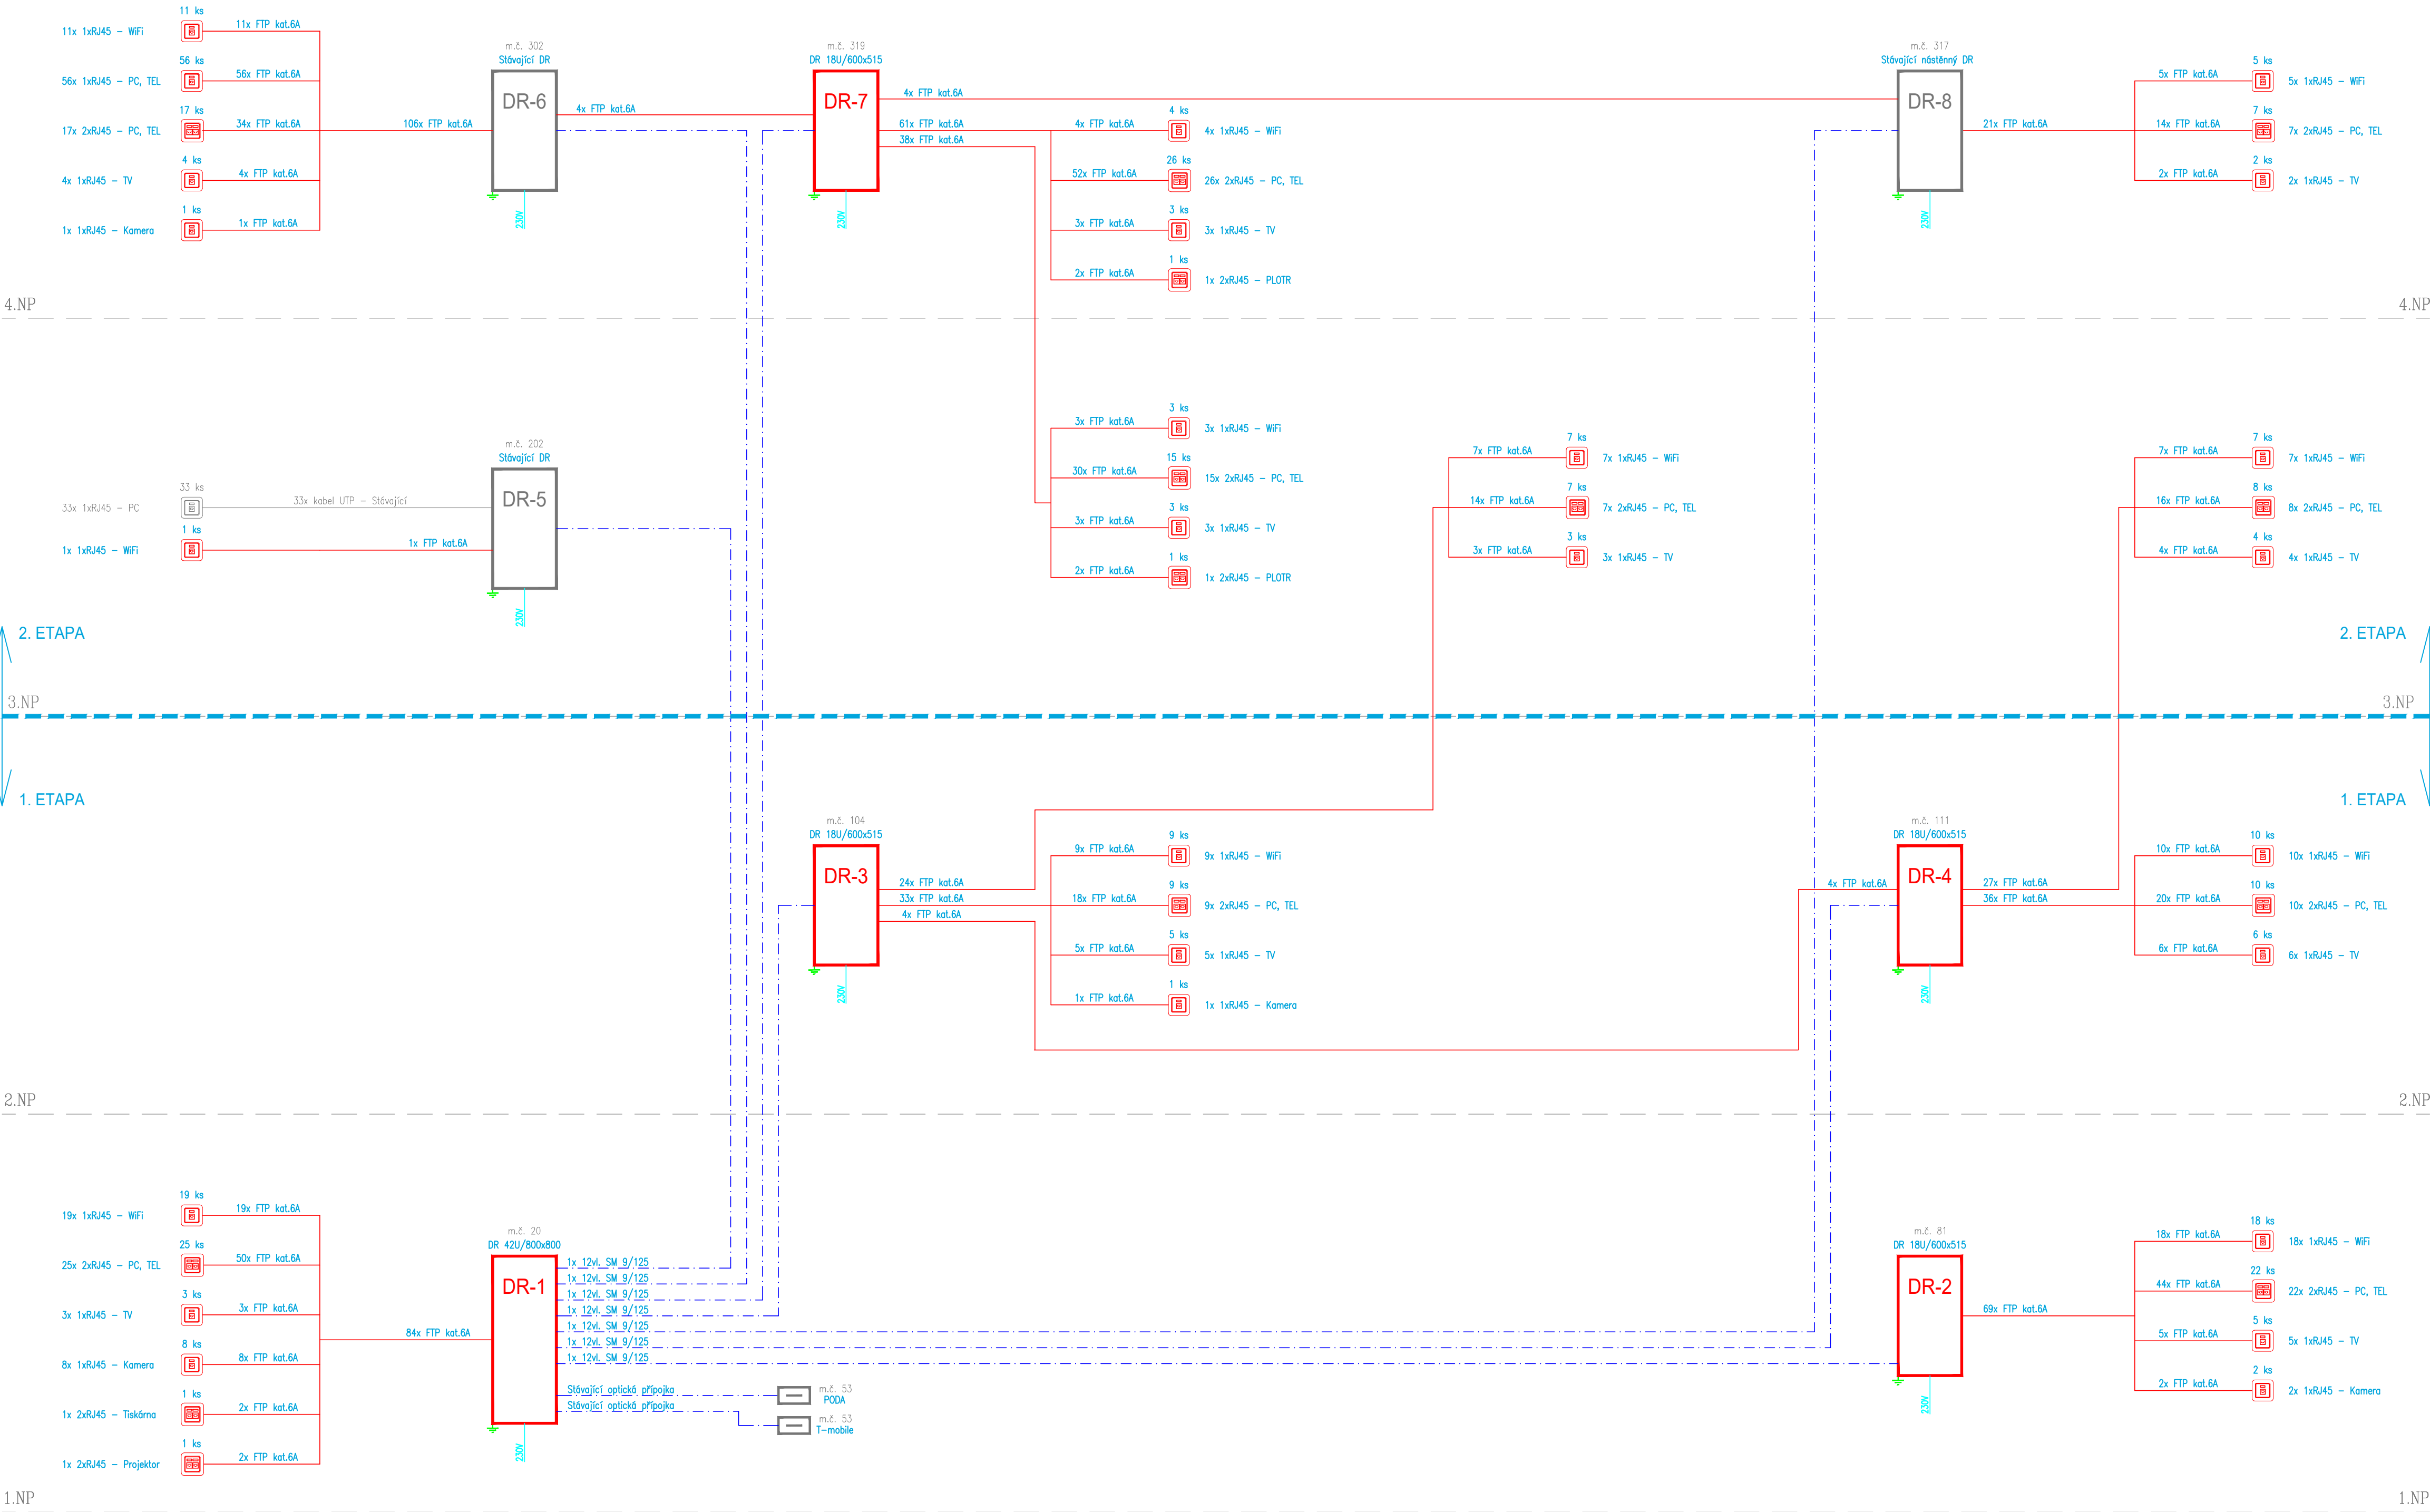

Projektová dokumentace k modernizaci síťové infrastruktury		KUPEC PROJEKCE SLP
Místo :	Středoškolská 2992/3, 700 30 Ostrava	
Investor :	Střední průmyslová škola stavební Ostrava, Středoškolská 2992/3, 700 30 Ostrava	
Stupeň :	DPS	
Zodp. projektant :	Jan Kupec - autorizovaný technik ČKAIT v oboru technika prostředí staveb	
Autor :	Jan Kupec - autorizovaný technik ČKAIT v oboru technika prostředí staveb	
Vypracoval :	Bc. Jakub Kupec	
Datum :	04/2024	
Přehledové schéma		č.v. 06
KANCELÁŘ : KOBLOVSKÁ 343, 725 29 OSTRAVA 29 TEL : 773 435 555 E-MAIL : KUPEC.PROJEKCE@SEZNAM.CZ		