


**SIL. I/56 OSTRAVA - PRODLOUŽENÁ MÍSTECKÁ III. STAVBA - DUR  
CELKOVÝ SITUAČNÍ VÝKRES M 1:1000**

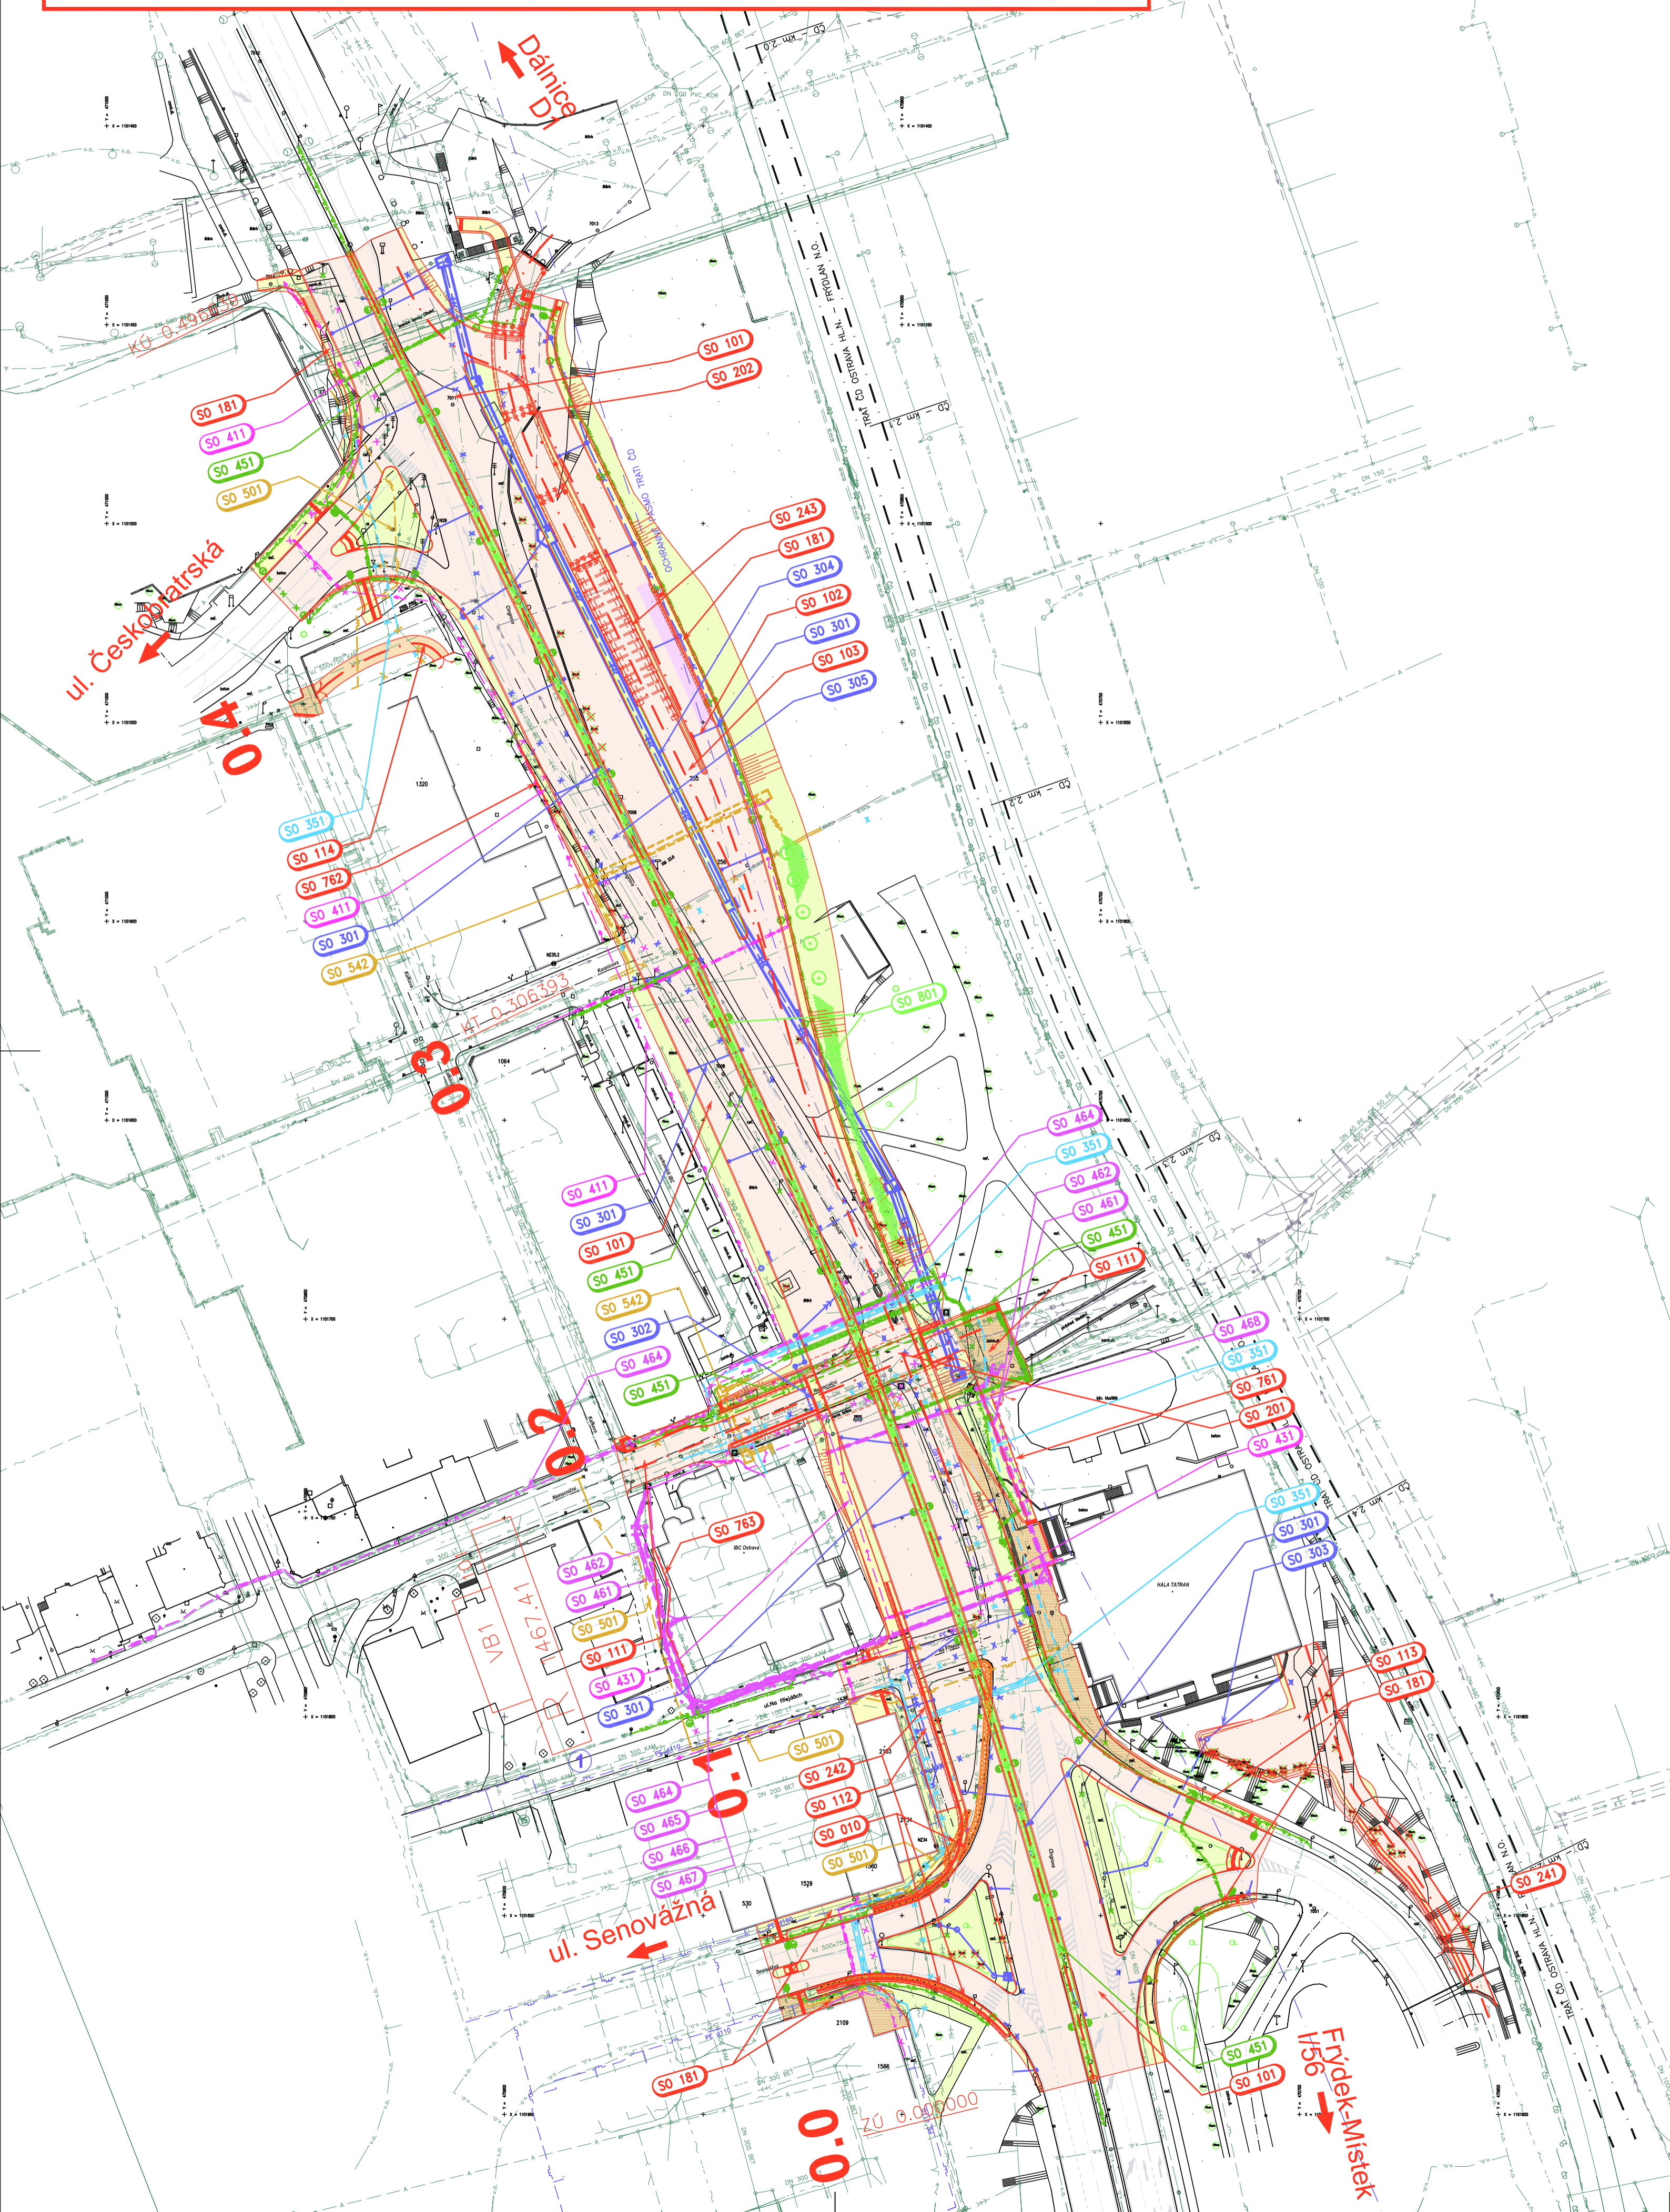

**SEZNAM OBJEKTŮ**

- Objekty přípravy staveniště**
- SO 000 Výšlezebná a předběžná položky
  - SO 010 Demolice opěrné zdi na ul. Nová Místecká
  - SO 101 Silnice I/56 ul. Nová Místecká
  - SO 102 Kolektorová vozovka na ul. Nová Místecká
  - SO 103 Propojení s estakádou Českobratrská
  - SO 111 Přeložka ulice Nemocniční
  - SO 112 Úprava ulice Na Fieglích
  - SO 113 Přeložka příjezdu ke sportovní hale
  - SO 114 Přeložka příjezdu na školní pozemek
  - SO 181 Přeložka chodníků pro pěší - ul. Nová Místecká
  - SO 201 Podchod pod ul. Nová Místecká
  - SO 202 Most na propojení s estakádou Českobratrská
  - SO 241 Zárubní zed - příjezd ke sportovní hale
  - SO 242 Zárubní zed - ul. Nová Místecká
  - SO 243 Opěrná zed u propojení s estakádou Českobratrská
  - SO 301 Silniční kanalizace - ul. Nová Místecká
  - SO 302 Silniční kanalizace - ul. Nemocniční
  - SO 303 Silniční kanalizace - příjezd ke sportovní hale
  - SO 304 Přeložky kanalizace OVAK Ostrava - ul. Nová Místecká
  - SO 305 Úpravy dešťových kanalizací - ul. Nová Místecká
  - SO 351 Přeložky vodovodu - ul. Nová Místecká
  - SO 411 Přeložky vedení VN - ul. Nová Místecká
  - SO 431 Přeložky vedení NN - ul. Nová Místecká
  - SO 451 Přeložky veřejného osvětlení - ul. Nová Místecká
  - SO 451 Přeložka tvárnkové trati Č2
  - SO 482 Přeložka SEK ČZ
  - SO 484 Přeložka sdělovacího vedení UPC
  - SO 485 Přeložka sdělovacího vedení České radiokomunikace
  - SO 486 Přeložka sdělovacího vedení T-Mobile
  - SO 487 Přeložka sdělovacího vedení Dial Telecom
  - SO 488 Přeložka sdělovacího vedení OVANET
  - SO 501 Přeložky plynovodu - ul. Nová Místecká
  - SO 542 Přeložky tepelného potrubí - ul. Nová Místecká
  - SO 781 Přeložka oplocení areálu sportovní haly
  - SO 782 Přeložka oplocení školy
  - SO 783 Přeložka oplocení IBC
  - SO 801 Vegetační úpravy a ozelenění
- Moravská Ostrava a Přívoz
  - RSD ČR
  - RSD ČR
  - RSD ČR
  - Moravská Ostrava a Přívoz
  - Moravská Ostrava a Přívoz
  - Moravská Ostrava a Přívoz
  - Moravská Ostrava a Přívoz
  - RSD ČR, Moravská Ostrava a Přívoz
  - RSD ČR
  - Moravská Ostrava a Přívoz
  - Moravská Ostrava a Přívoz
  - RSD ČR
  - OVAK Ostrava
  - ČEZ Distribuce a.s.
  - ČEZ Distribuce a.s.
  - Ostravské komunikace a.s.
  - ČZ Czech Republic a.s.
  - ČZ Czech Republic a.s.
  - UPC Česká republika, s.r.o.
  - České Radiokomunikace, a.s.
  - T-Mobile Czech Republic a.s.
  - Dial Telecom, a.s.
  - OVANET a.s.
  - RWE Distribuční služby, s.r.o.
  - Dalka Česká republika, a.s.
  - Basketbalový klub NH Ostrava a.s.
  - Moravská Ostrava a Přívoz
  - Hasičský záchranný sbor Moravskoslezského kraje
  - RSD ČR, Moravská Ostrava a Přívoz

**LEGENDA PLOCH:**

- VOZOVKA - ŽIVIČNÁ, PLNÁ KONSTRUKCE
- ZASTÁVKA MHD - BETONOVÁ VOZOVKA
- VOZOVKA - ZATRAVŇOVACÍ DLAŽDICE
- CHODNÍKY - DLAŽBA ZÁMKOVÁ ŠEDÁ - tl. 60 mm
- CHODNÍKY - DLAŽBA ZÁMKOVÁ ŠEDÁ - tl. 80 mm (POJÍZDNÁ KONSTRUKCE)
- CHODNÍKY - DLAŽBA ZÁMKOVÁ ČERVENÁ - tl. 60 mm
- CHODNÍKY - DLAŽBA ZÁMKOVÁ ČERVENÁ SLEPECKÁ
- CHODNÍKY - ČERVENÁ DLAŽBA S PODELNÝMI DRAŽKAMI
- NÁSYP
- DEMOLICE

**LEGENDA STÁVÁJÍCÍCH INŽENÝRSKÝCH SÍTÍ:**

- VEDENÍ ČD
- VEDENÍ VN ČEZ
- VEDENÍ NN ČEZ
- VEDENÍ METALICKÉ ČEZ ICT
- VEDENÍ OPTICKÉ ČEZ ICT
- ANTÉNY VEDENÍ ČRA
- TEPLOVOD DÁLKA
- SĎELOVACÍ VEDENÍ
- VEDENÍ SSZ
- VEŘEJNÉ OSVĚTLENÍ OKO
- KANALIZACE DEŠTOVÁ OVAK
- KANALIZACE JEDNOTNÁ OVAK
- KANALIZACE SPLAŠKOVÁ OVAK
- KANALIZACE VÝTLAK OVAK
- KANALIZACE OSTATNÍ OVAK
- VODOVOD OVAK
- PLYNOVOD NTL RWE

**LEGENDA NOVÝCH INŽENÝRSKÝCH SÍTÍ:**

- SILNIČNÍ KANALIZACE
- PŘELOŽKA KANALIZACE
- VODOVOD
- TEPLOVOD
- VEDENÍ VN
- VEDENÍ NN
- VEŘEJNÉ OSVĚTLENÍ
- SĎELOVACÍ VEDENÍ
- KABELOVÁ TELEVIZE
- PLYNOVOD

**LEGENDA:**

- ROZHRANÍ OBJEKTU

**POZNÁMKA:**

STÁVÁJÍCÍ INŽENÝRSKÉ SÍTĚ JSOU ZAKRESLENY DLE PODKLADŮ DODANÝCH JEJICH SPRÁVCI. SKUTEČNÁ HL. OUBKA ULOŽENÍ SÍTÍ NENÍ ZNAMÁ. PŘEDPOKLÁDÁ SE ULOŽENÍ V SOULADU S ČSN 73 6005.

**KÁCENÍ:**

- KÁCENÉ STROMY

**PŘEHLED KOORDINOVANÝCH AKCÍ:**

- Rekonstrukce plynovodu RWE

**OCHRANNÁ PÁSMA:**

- OCHRANNÉ PÁSMA TRATI ČD

**C**

<p><b>ŘEDITELSTVÍ SILNIC A DÁLNIC ČR</b> NA PANKRÁCI 56, 145 05 PRAHA 4 stavbu zajišťuje Správa Ostrava Mojmírovců 5, 709 81 Ostrava</p>	<p>OBJEDNATEL</p>
--	-------------------

<p>ENVIROAD s.r.o. sídlo: Masná 8, 702 00 Ostrava HLAVNÍ INŽENÝR PROJEKTU: ING. ZDENĚK SEVERIN</p>	<p>ZHOTOVITEL</p> <p><b>ENVIROAD s.r.o.</b></p> <p>Č. ZAKÁZKY 6/14 030 ARCHIVNÍ Č.</p>
--	--

<p>SOUŘADNICOVÝ SYSTÉM S-JTSK VÝŠKOVÝ SYSTÉM Bpv</p>	<p>VEDOUcí PROJEKTANT ING. SEVERIN</p>	<p>VYPRACOVAL ING. VOKOUN</p>	<p>KONTROLOVAL ING. ŘEHULKA</p>
<p>KRAJ: MORAVSKOSLEZSKÝ OKRES: OSTRAVA - MĚSTO KÚ: MORAVSKÁ OSTRAVA</p>	<p>DATUM DUBEN 2015</p>	<p>NÁZEV AKCE <b>Sil. I/56 Ostrava - prodloužená Místecká, III. stavba - DUR</b></p>	
<p>NÁZEV PŘÍLOHY Celkový situační výkres</p>	<p>FORMÁT 8x A4</p>	<p>MĚŘÍTKO 1:1000</p>	<p>ÚČEL DUR</p>
<p>Č. ZAKÁZKY 6/14 030</p>	<p>ARCHIVNÍ Č.</p>	<p>ČÍS. SOUPRAVY C.2</p>	<p>ČÍS. PŘÍLOHY C.2</p>